


天井	クロス張替え
壁	クロス張替え
床	塩ビタイル張替え

小上り	
天井	クロス張替え
壁	クロス張替え
床	塗装張替え

※施工範囲は①及び
施工範囲表示図参照

※施工範囲は①及び
施工範囲表示図参照

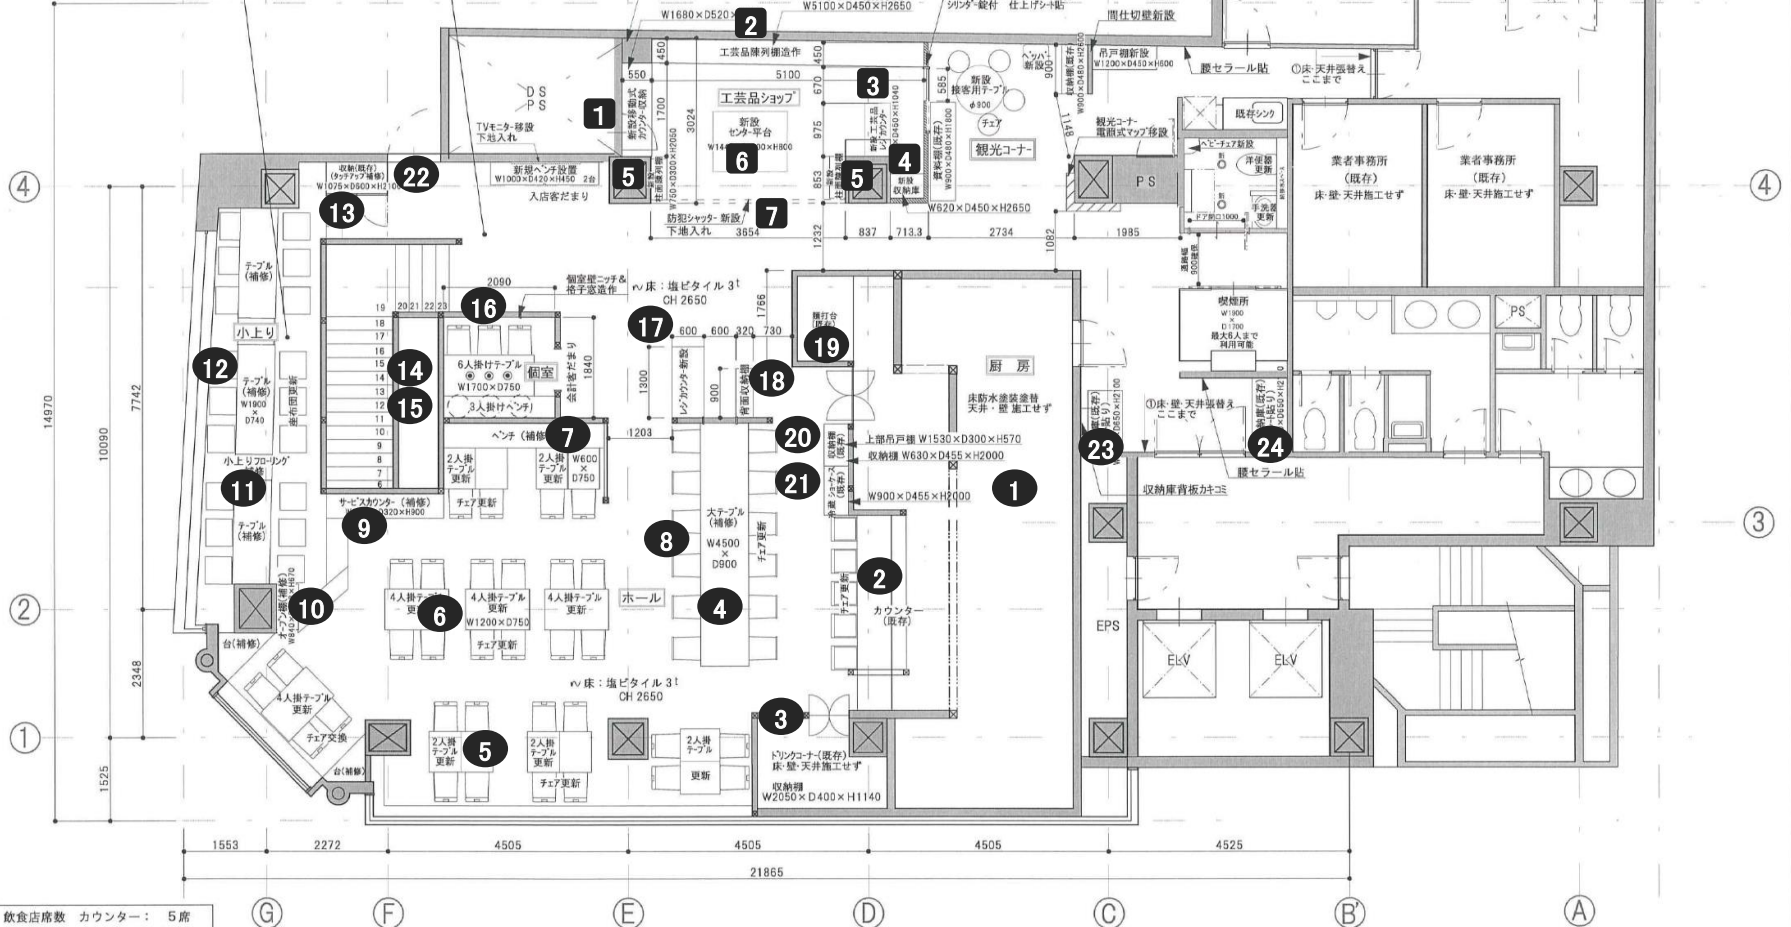

飲食店席数	カウンター：5席
	ホール：48席
	小上り：18席
	個室：6席
合計	：77席

株式会社 奥住マネジメント研究所		名 称	香川県・愛媛県共同アンテナショップ改修設計
一級建築士事務所 東京都知事登録第45103号 一般建築士(六国)登録番号第274224号 神谷 三理紗		図 名	平面図 2F(最終施工図)
設計 kawaguchi		SCALE	1/60
作 業		訂 正	決 定
10/10		10/12	11/12
		設 計	No.

記号対照図-2階