


位置図 S=1:50,000

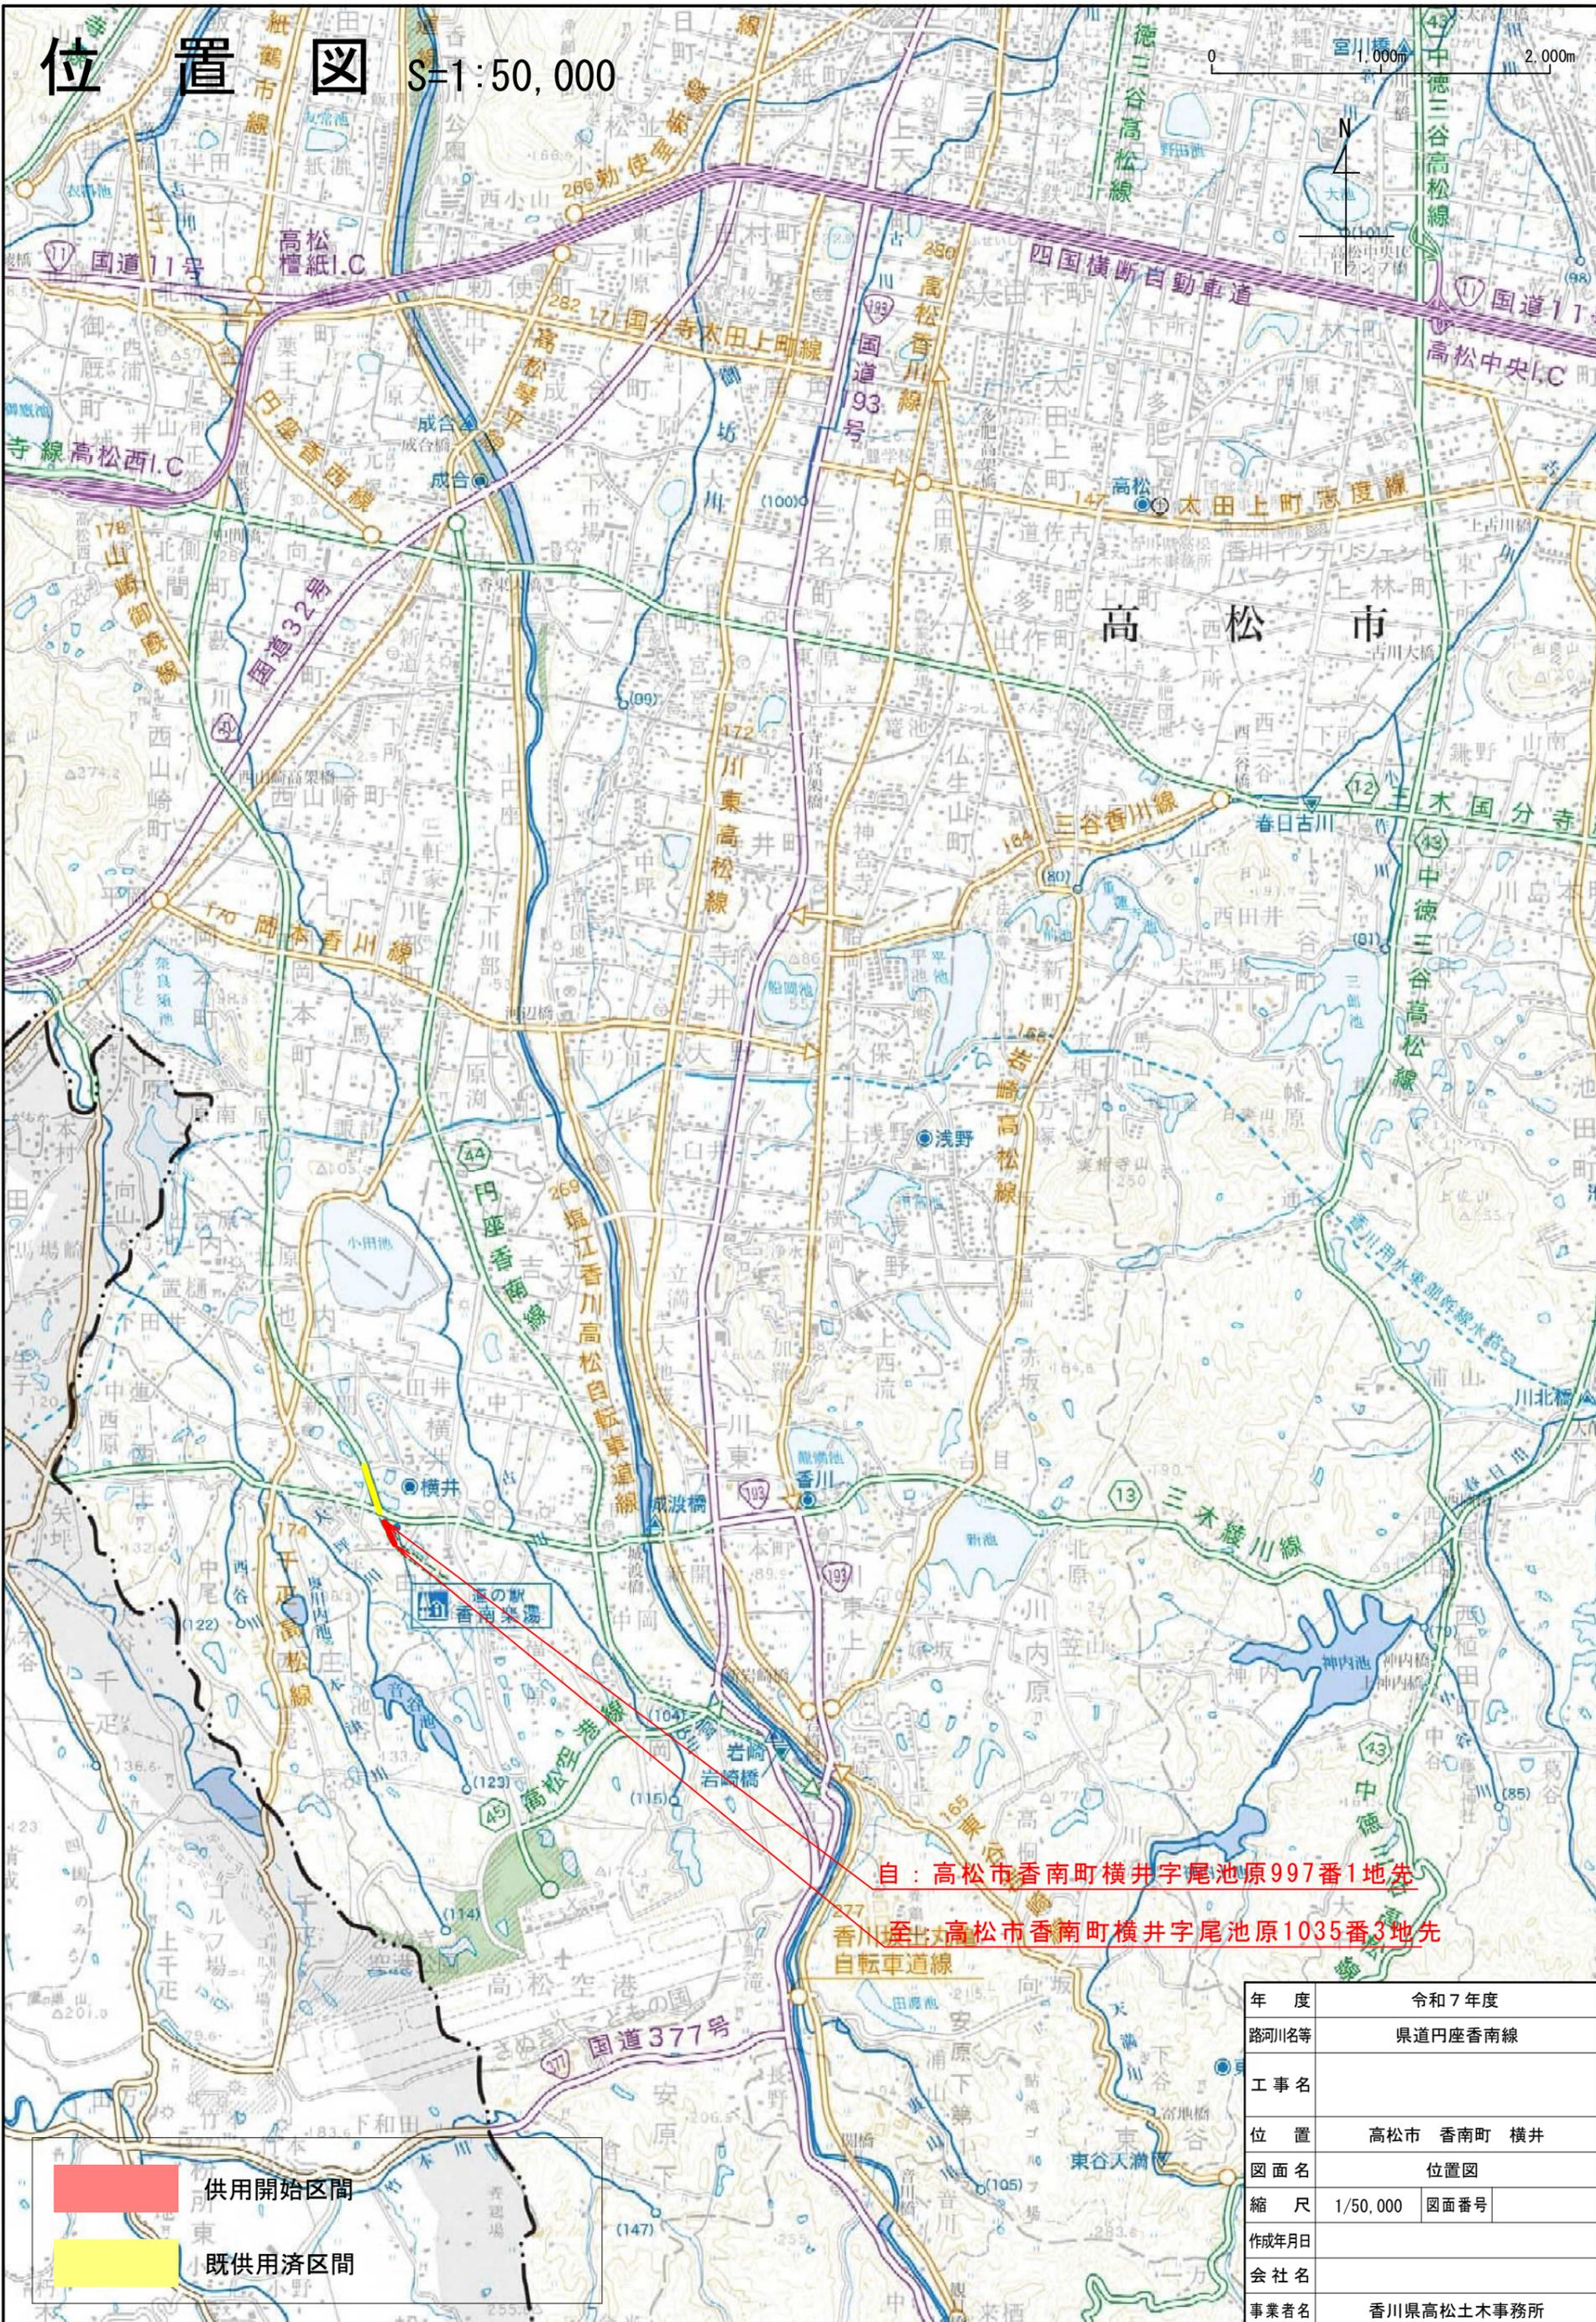

自：高松市香南町横井字尾池原997番1地先

至：高松市香南町横井字尾池原1035番3地先

年度	令和7年度
路河川名等	県道円座香南線
工事名	
位置	高松市 香南町 横井
図面名	位置図
縮尺	1/50,000 図面番号
作成年月日	
会社名	
事業者名	香川県高松土木事務所

この地図は、測量法第29条に基づく承認「R7SIF2」を得て、国土地理院発行の5万分の1地形図を複製したものを、一部転載したものである。本製品を複製する場合には、国土地理院の長の承認を得なければならない。