


平面図

S=1/500

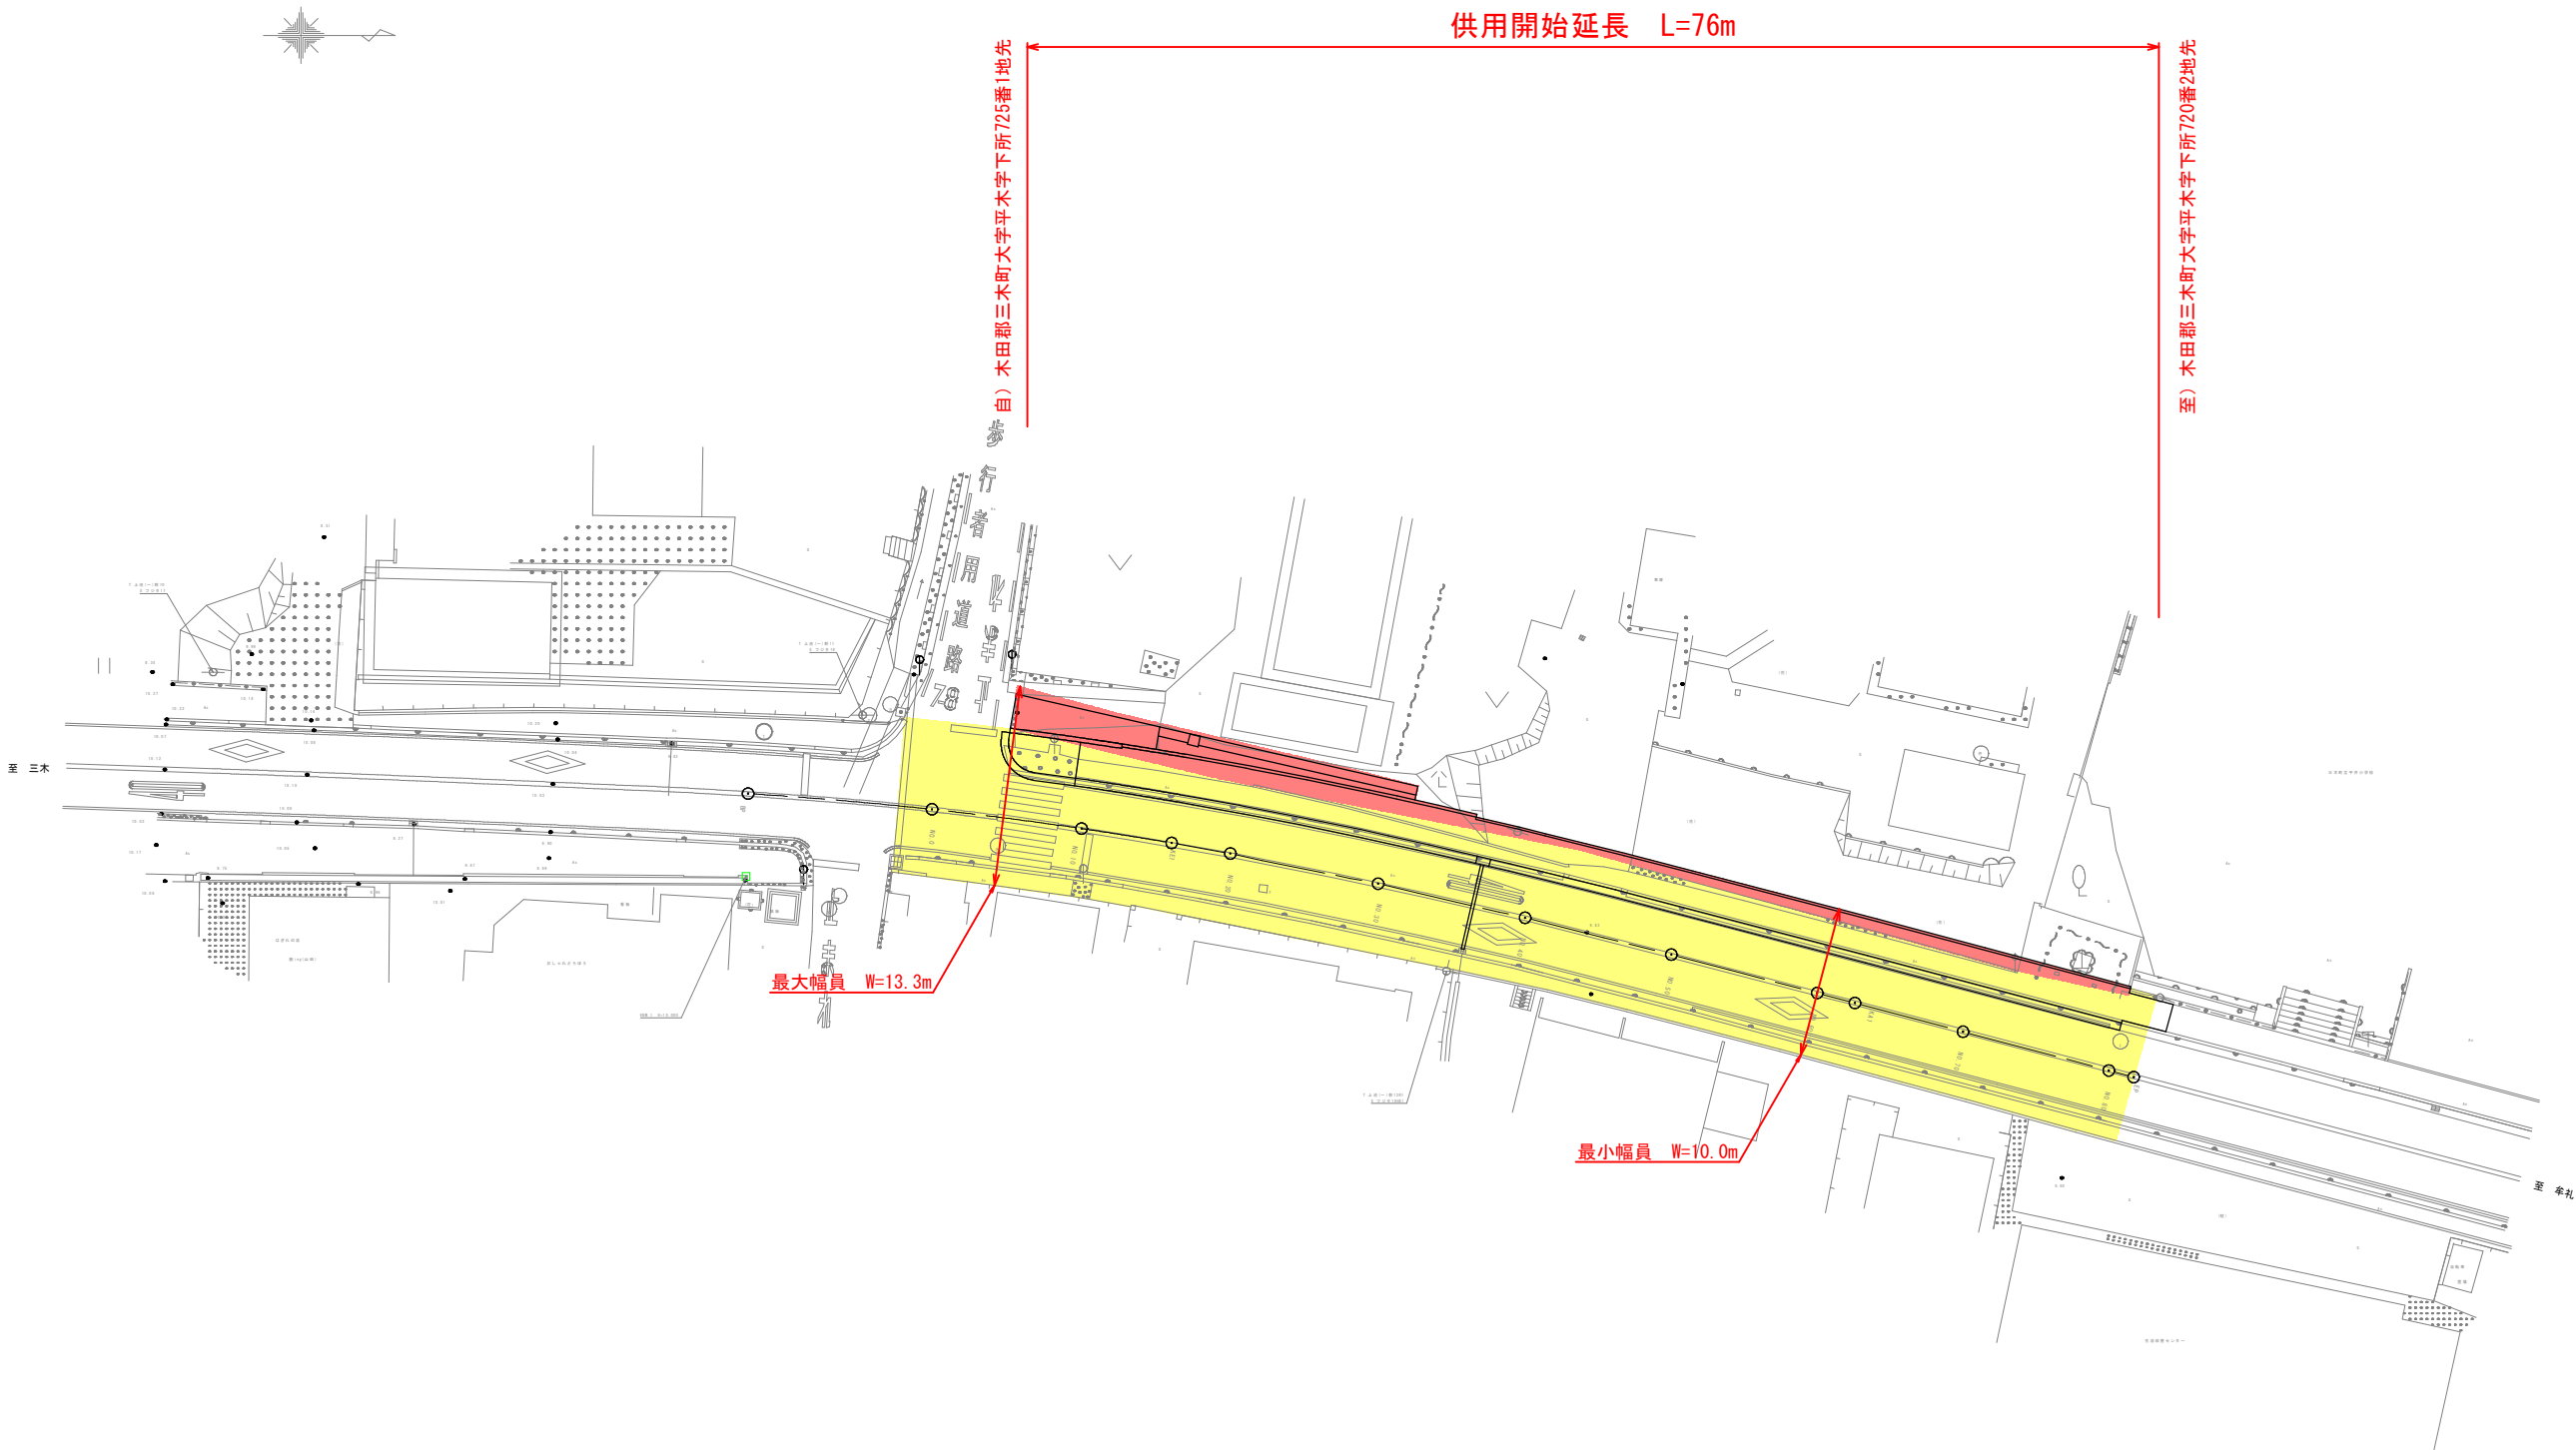

供用開始区間

既供用済区間

年 度	令和 8 年度		
路 線 名	県道三木牟礼線		
工 事 名			
位 置	三木町平木		
図 面 名	平面図		
縮 尺	1/500	図面番号	
作成年月日			
会 社 名			
事業者名	香川県長尾土木事務所		