


平面図

S=1:1000

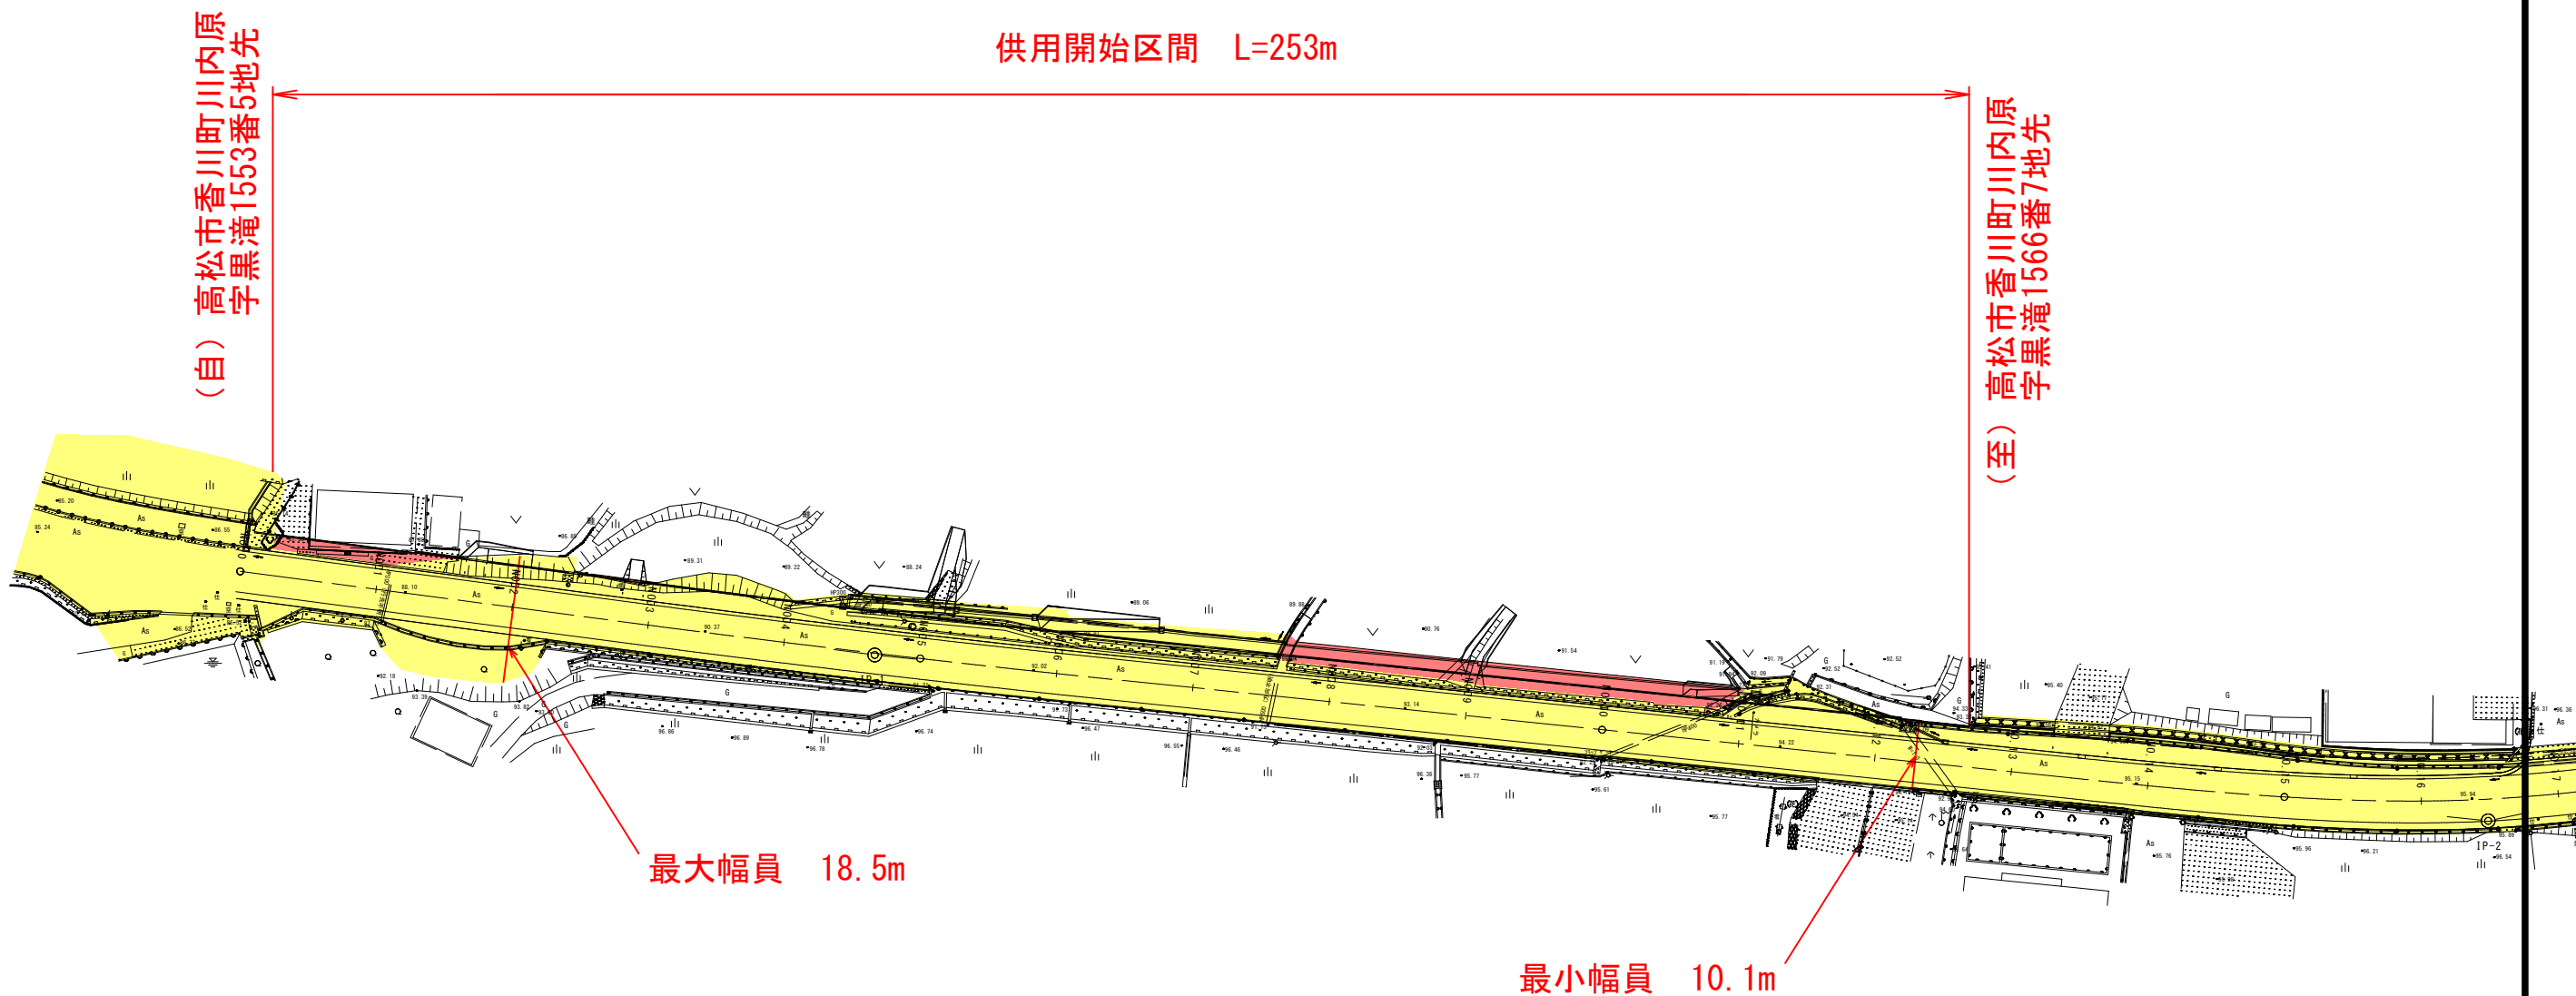

・ 凡例



供用開始区間



既供用済区間

年 度	令和 8 年度		
路河川名等	県道三木綾川線		
工 事 名			
位 置	高松市香川町川内原		
図 面 名	平面図		
縮 尺	1:1000	図面番号	／
作成年月日			
会 社 名			
事業者名	香川県高松土木事務所		