


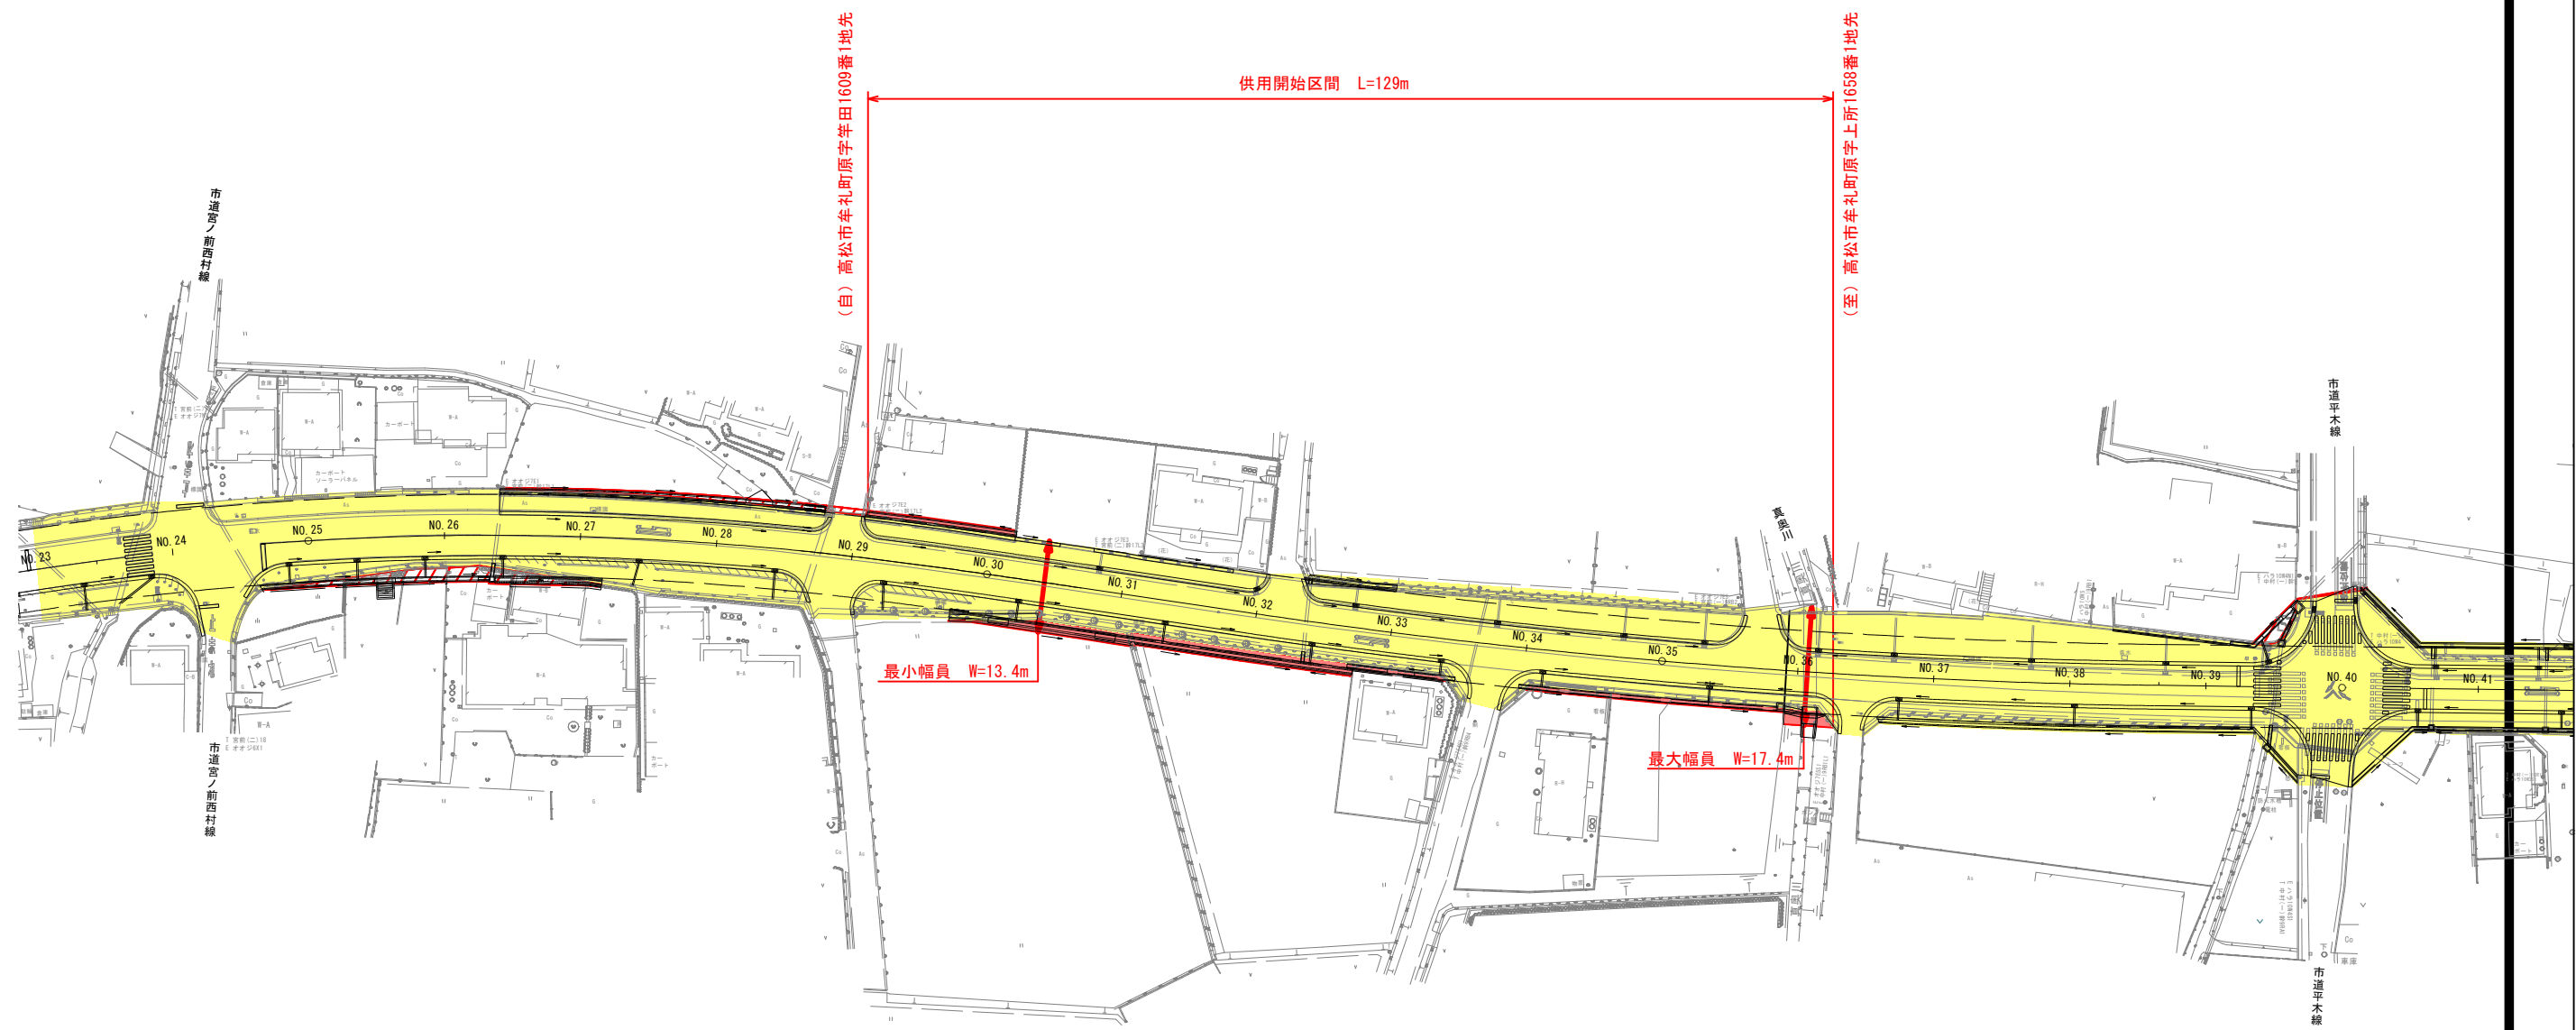

凡例

供用開始区間	
既供用済区間	
未供用区間	

年 度			
路河川名等	県道高松志度線		
工 事 名			
位 置	高松市牟礼町原		
図 面 名	平面図		
縮 尺	S=1:1000	図面番号	
作成年月日			
会 社 名			
事業者名	高松土木事務所		