


平面図

S=1/1000

【凡例】

- 供用開始区間
- 既供用済区間
- 未供用区間

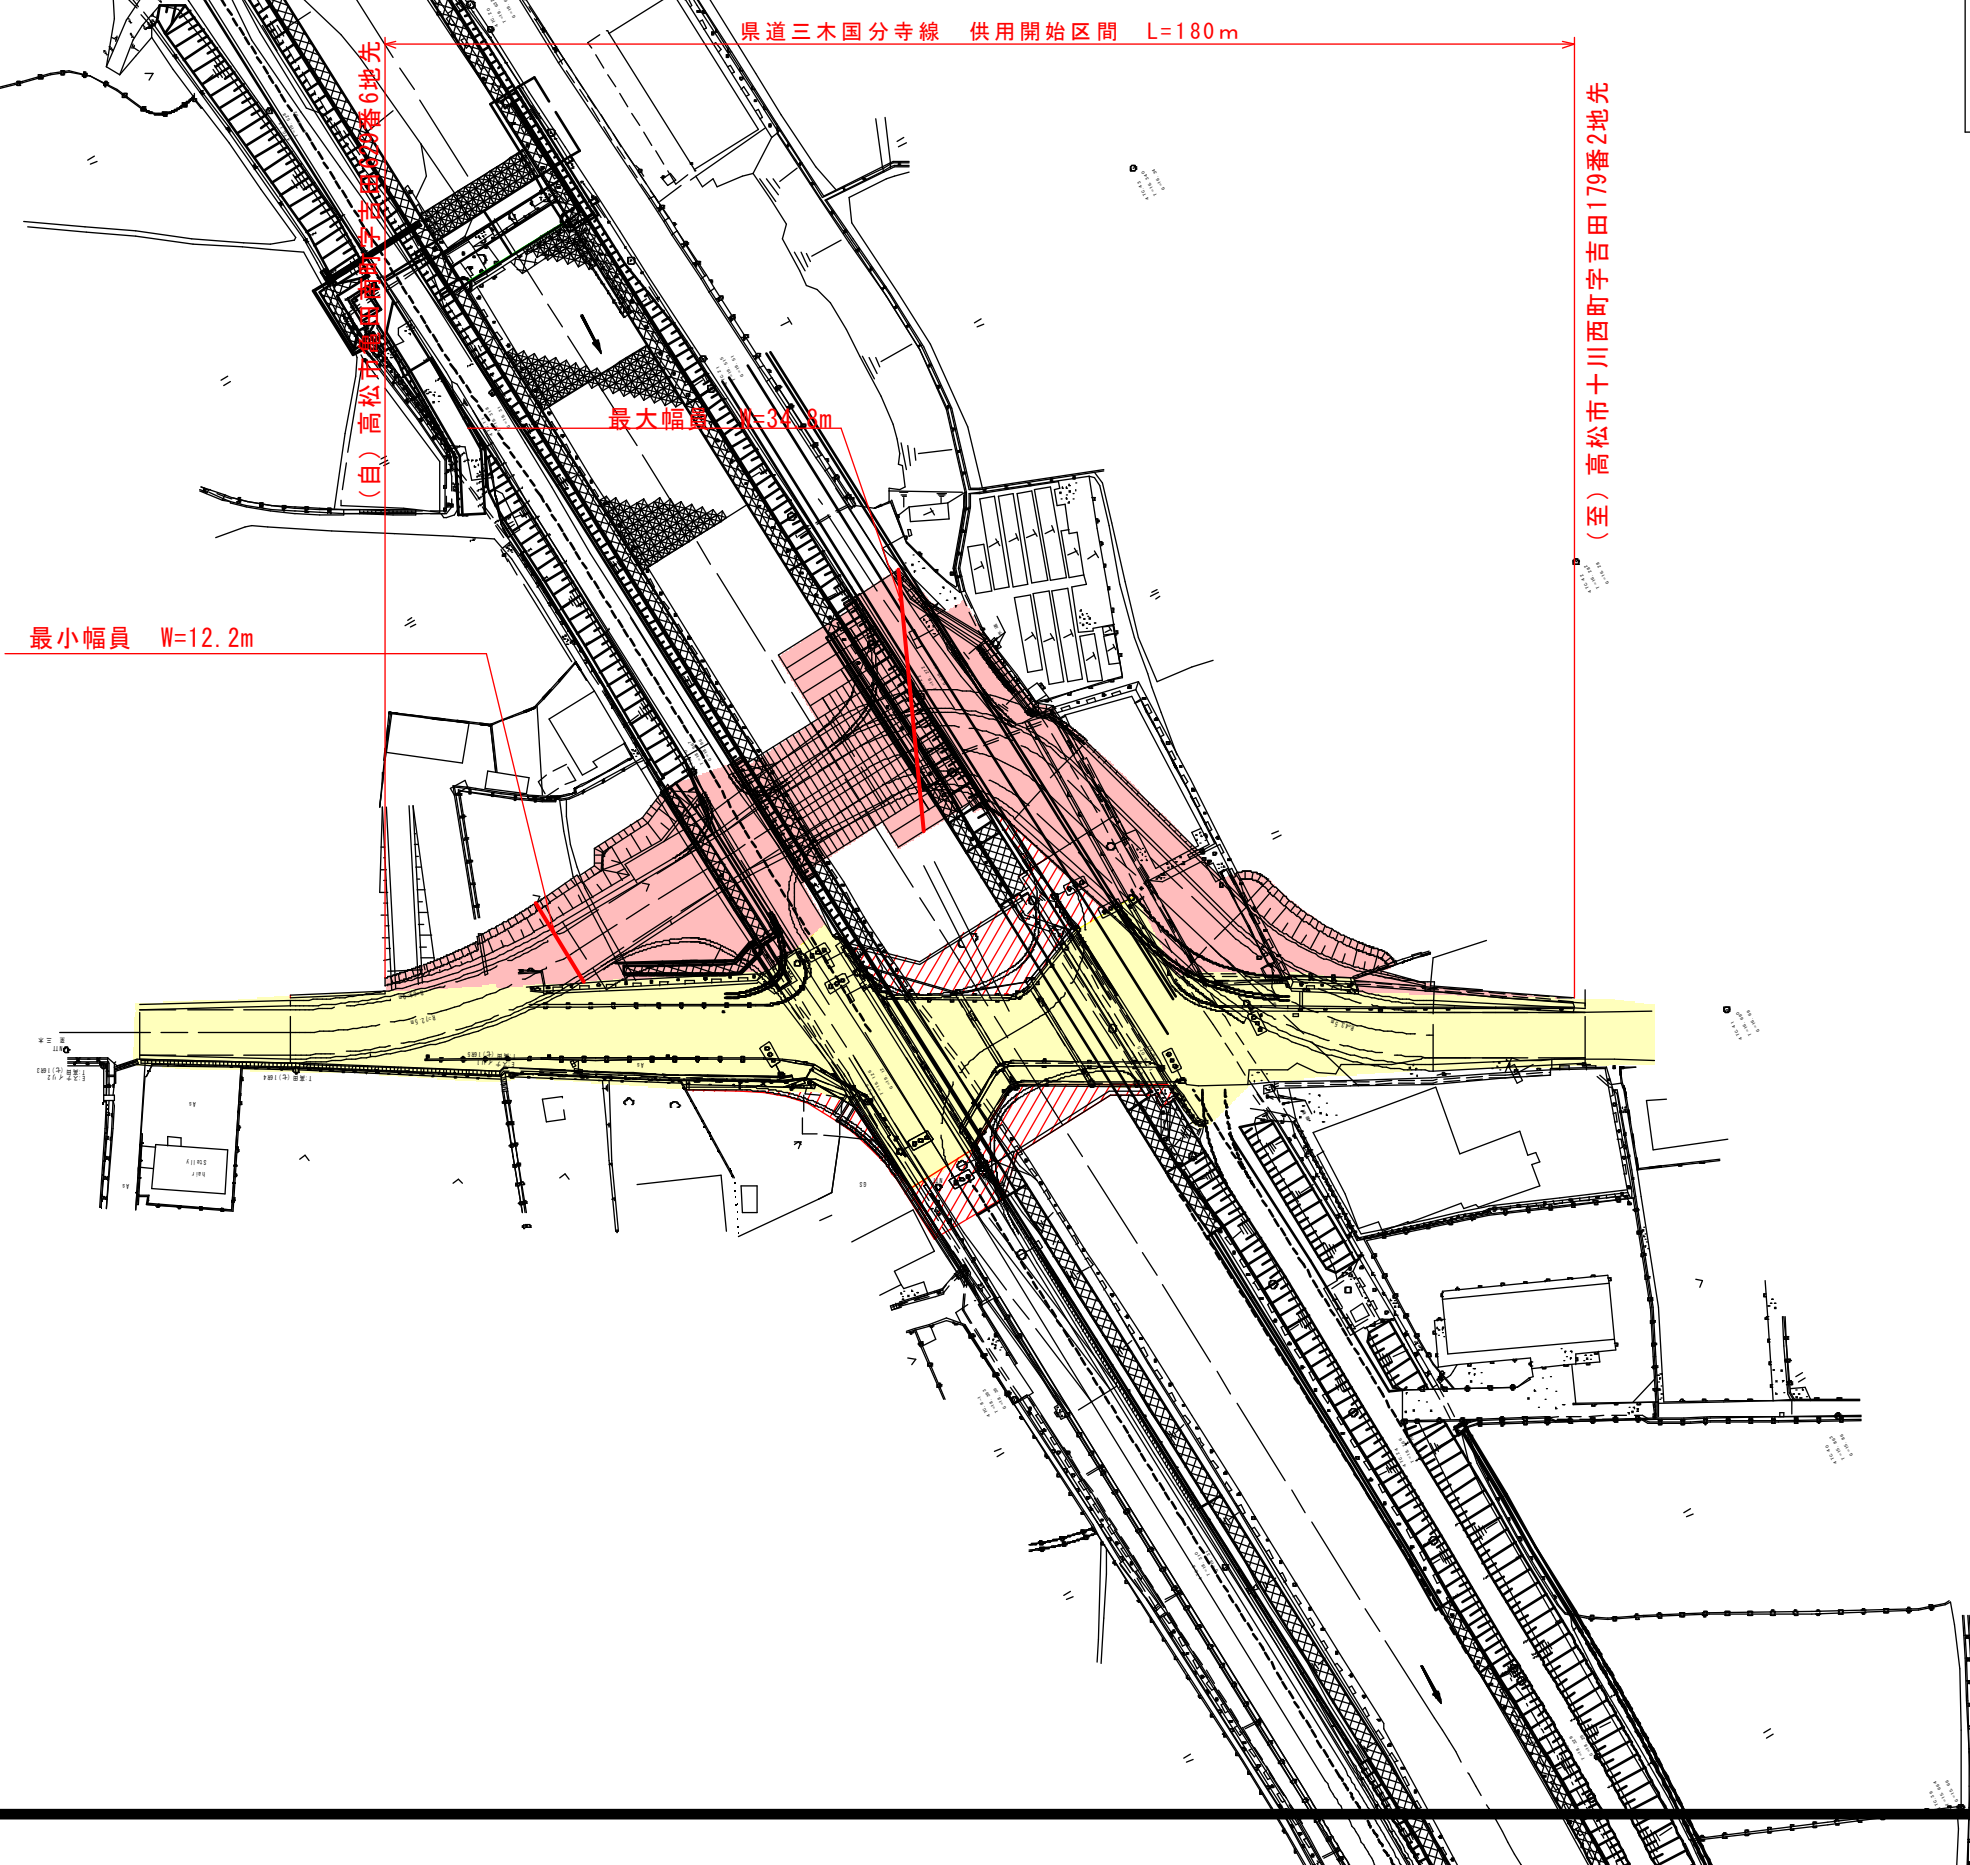

年 度	令和 8 年度 供用開始		
路河川名等	県道三木国分寺線		
工 事 名	(防災・安全社会資本整備交付金) 広域河川 新川(吉田川)改修工事(吉田川橋)		
位 置	高松市十川西町他		
図 面 名	平面図		
縮 尺	1/1000	図面番号	/
作成年月日			
会 社 名			
事業者名	香川県高松土木事務所		