


平面図

S=1:500 小豆郡土庄町小江字松山・字村内 地内

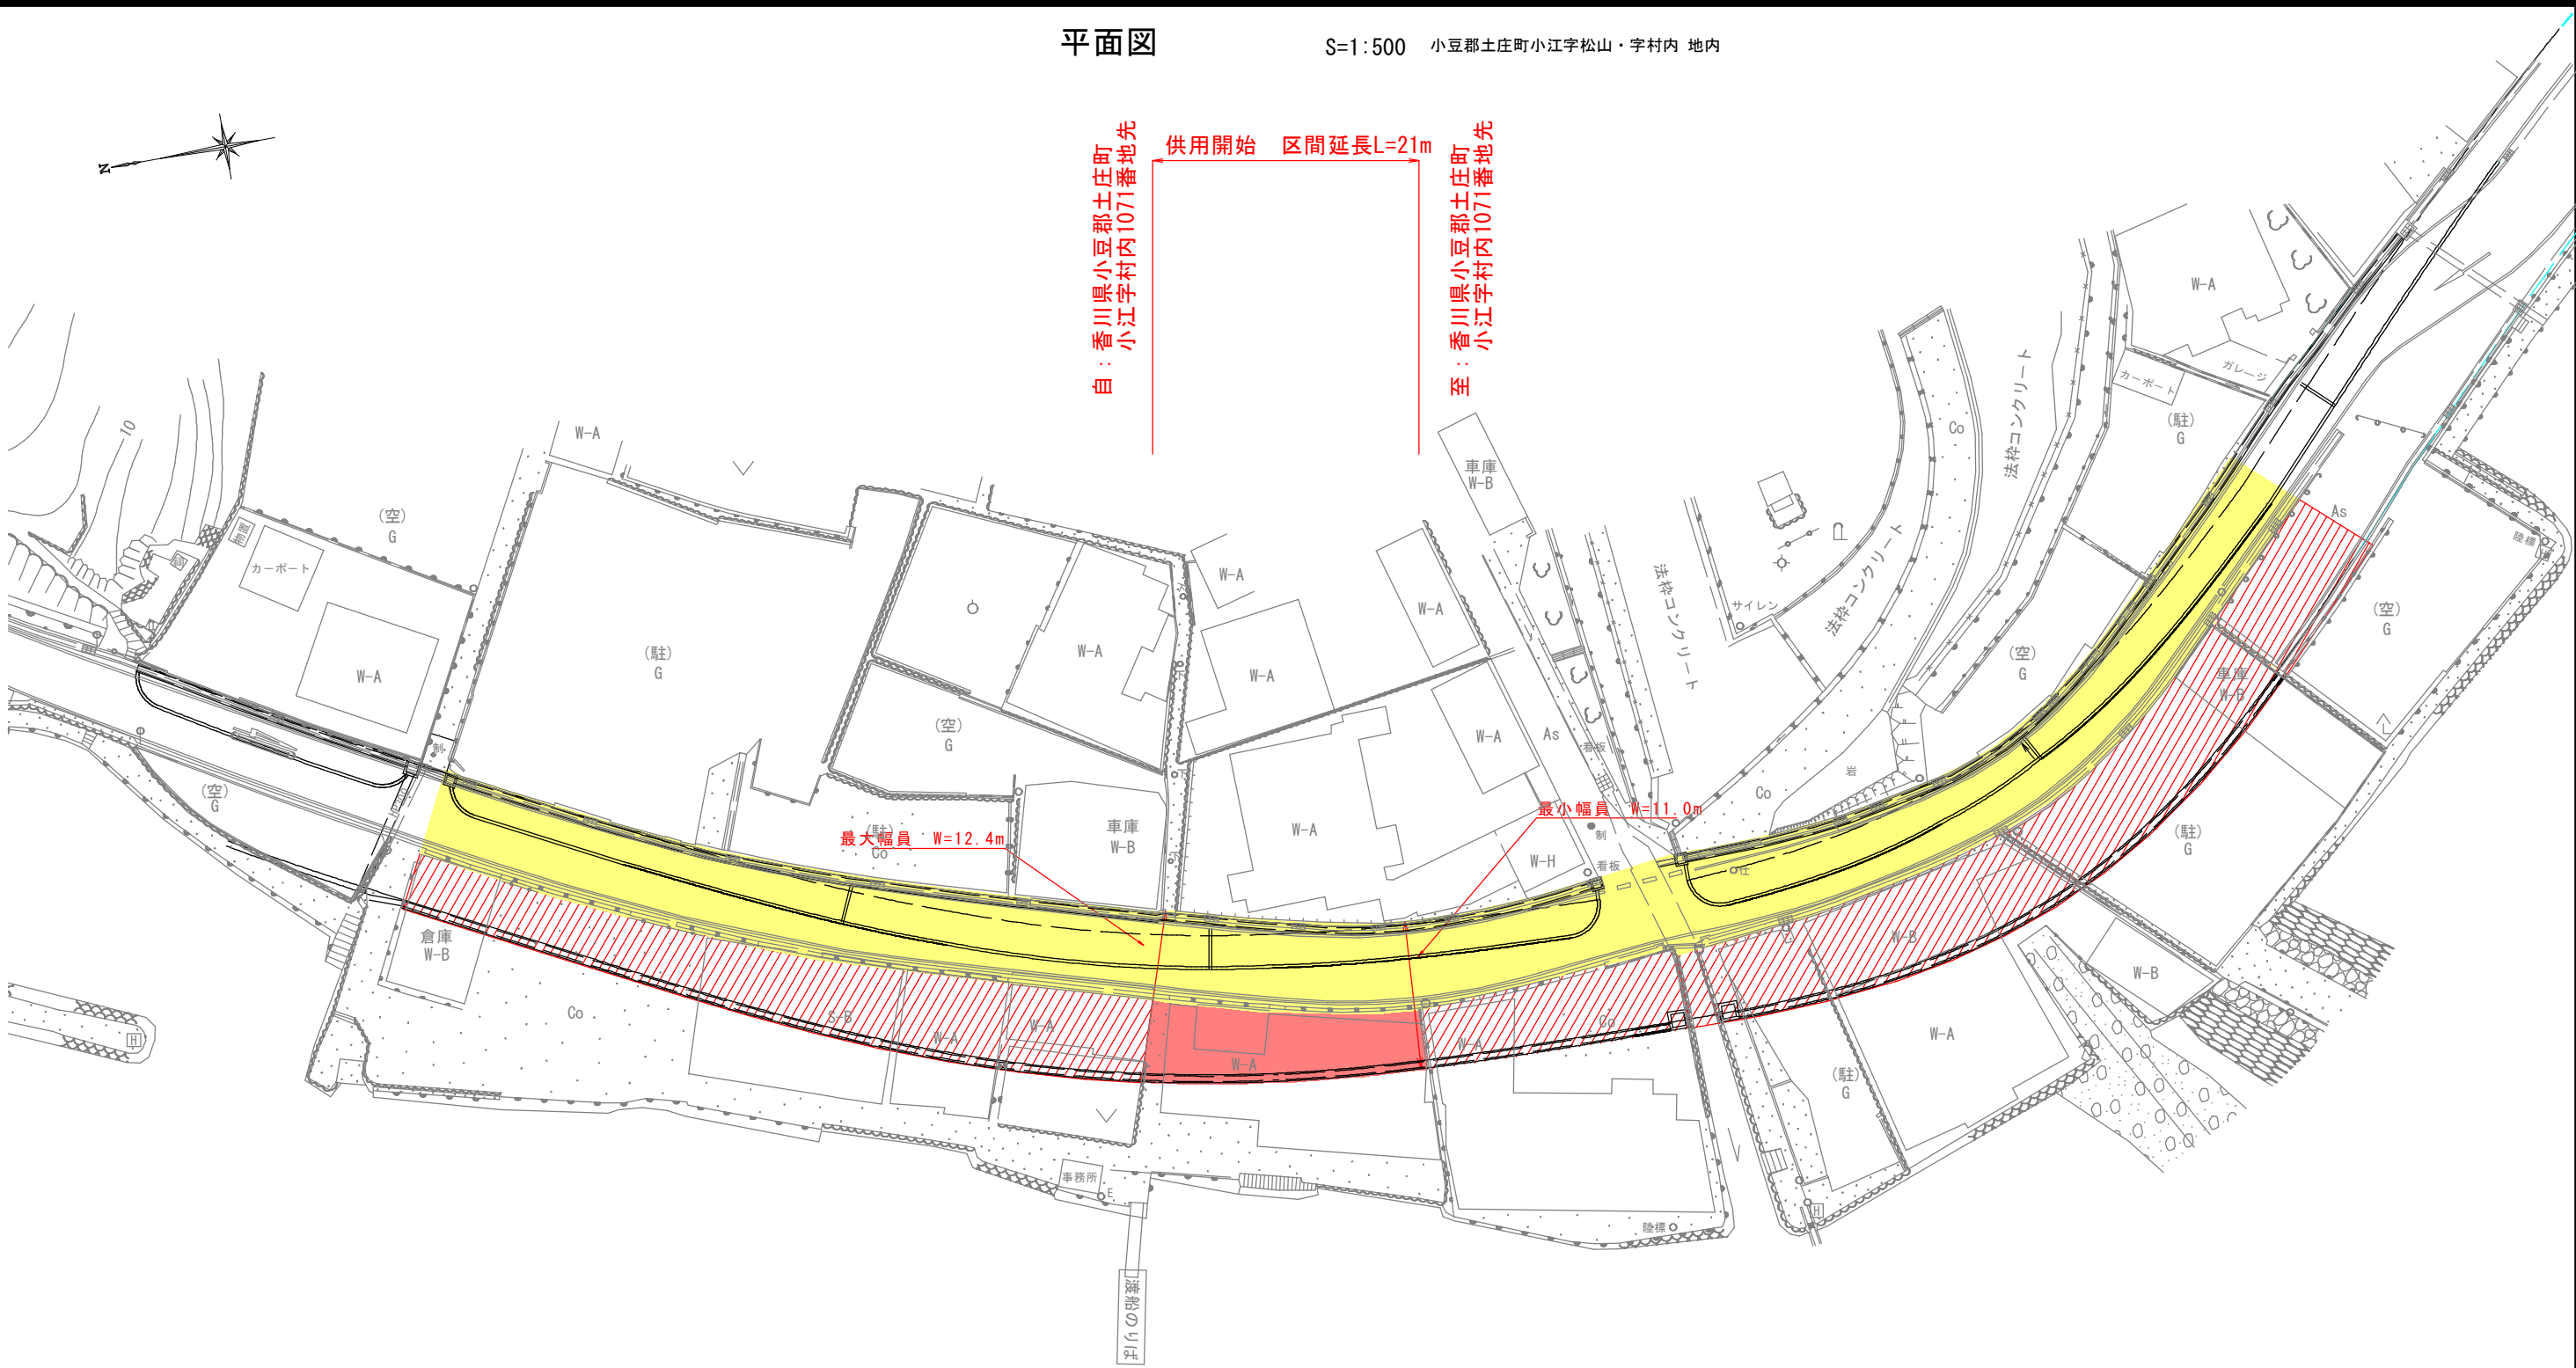

凡 例

	供用開始区間
	既供用済区間
	未供用区間

世界測地系			
年 度	令和8年度	供用開始	設計図
路河川名等	県道屋形崎小江洲崎線		
工 事 名			
位 置	小豆郡土庄町小江字松山・字村内		
図 面 名	平面図		
縮 尺	S=1:500	図面番号	
作成年月日			
会 社 名			
事業者名	香川県小豆総合事務所		