


位置図

0 1,000m 2,000m


供用開始区間

既供用済区間

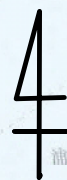

至: 香川県高松市宮脇町1丁目1番2地先

自: 香川県高松市宮脇町1丁目19番12地先

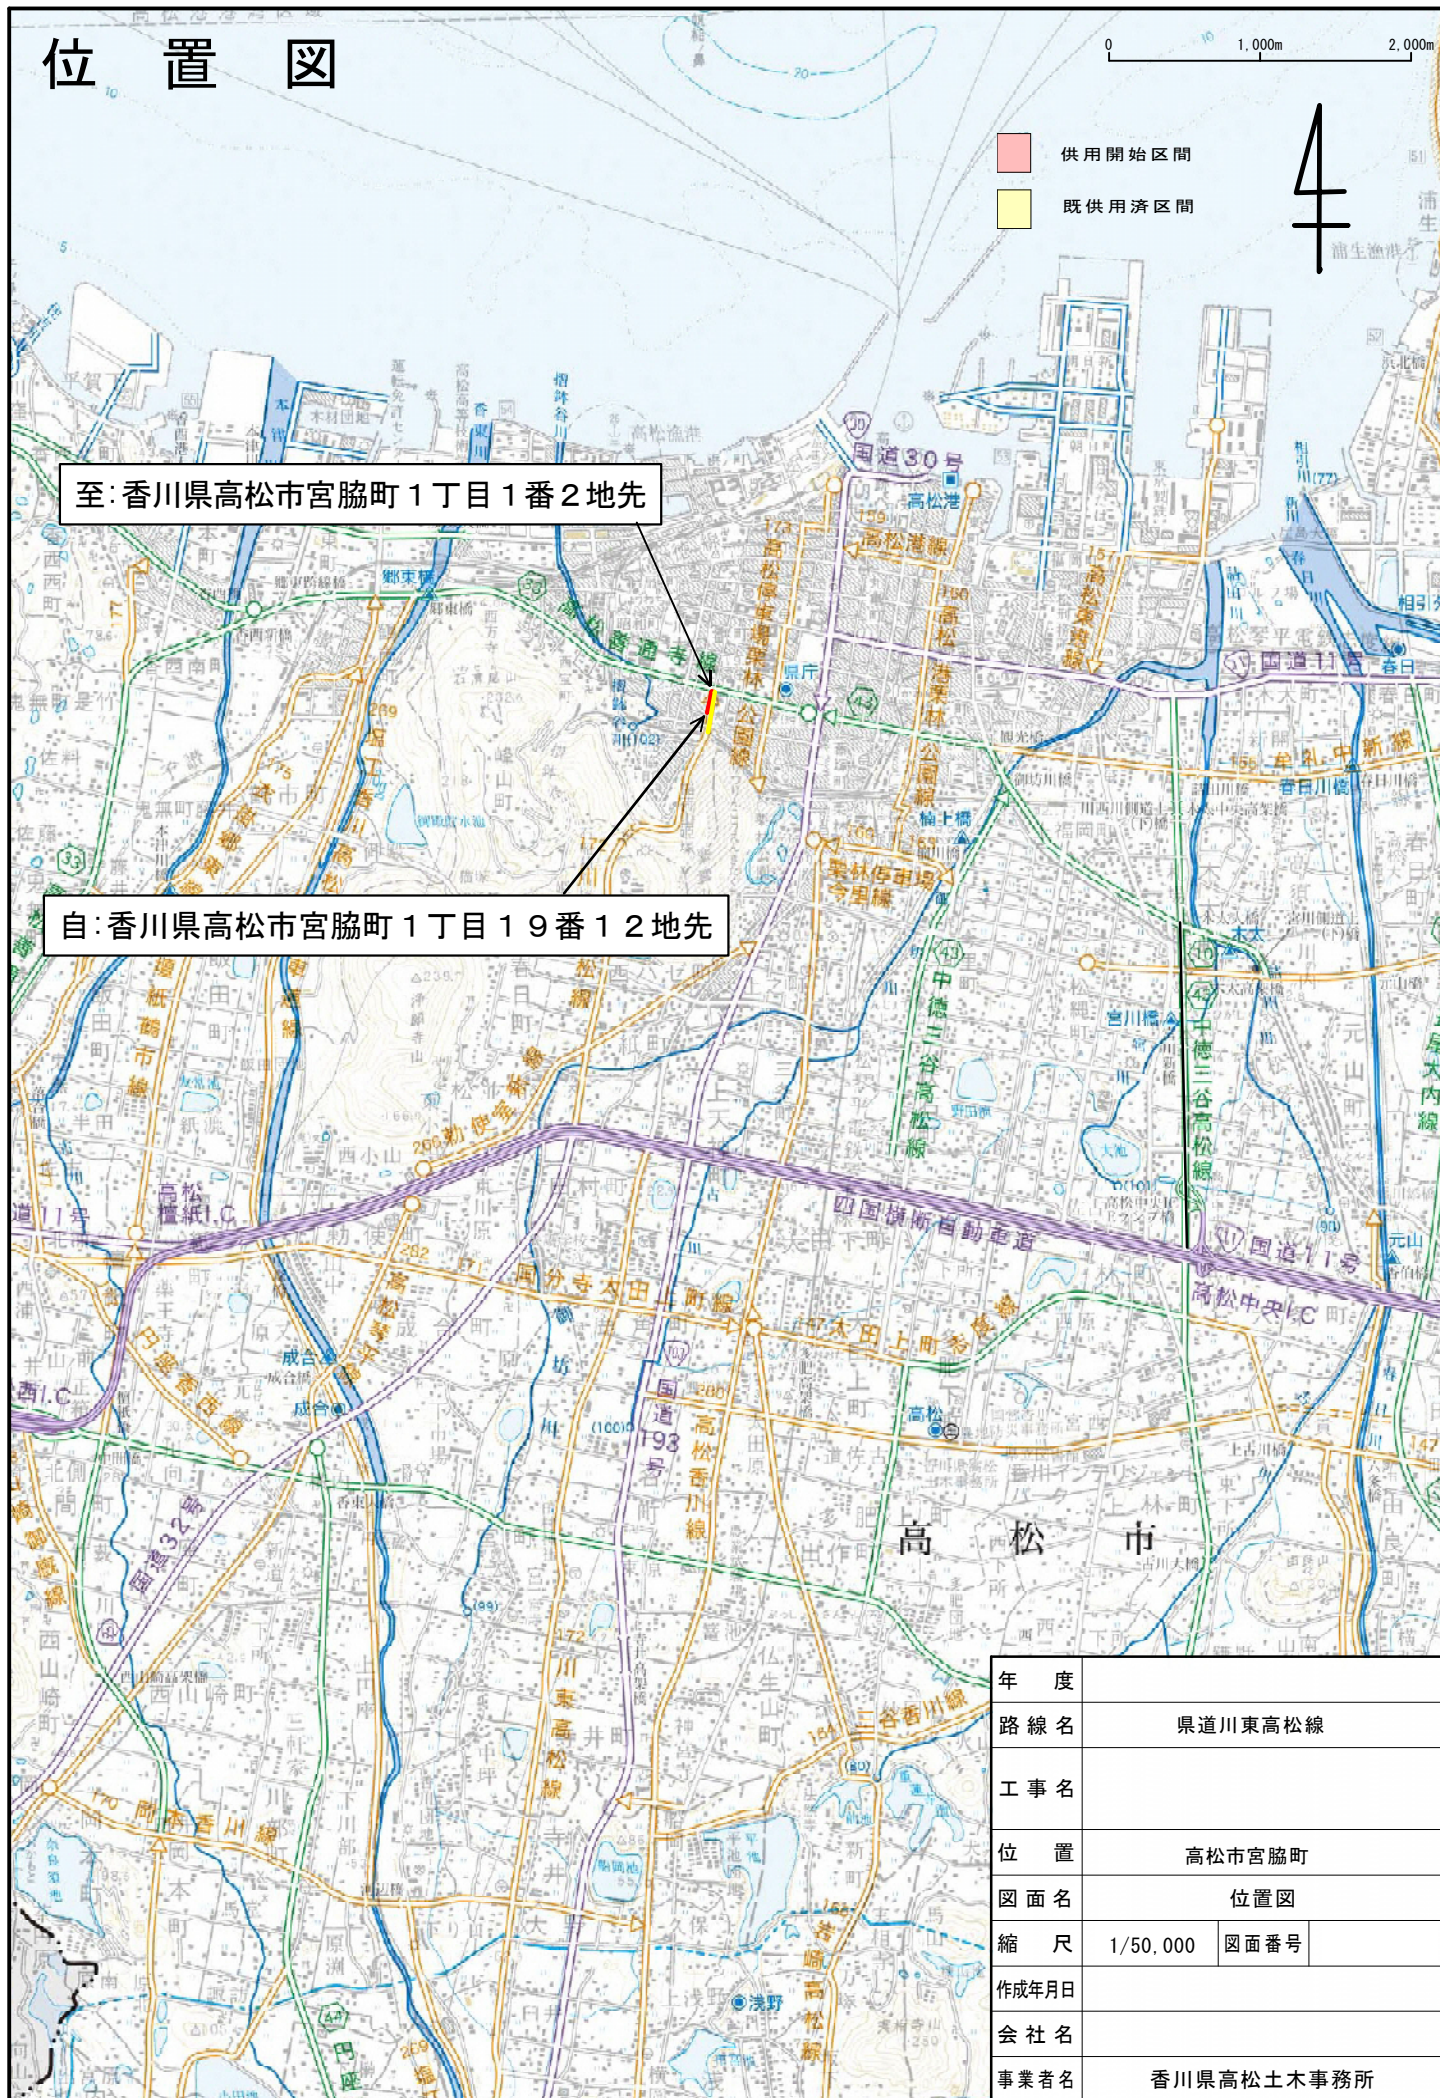

年度		
路線名	県道川東高松線	
工事名		
位置	高松市宮脇町	
図面名	位置図	
縮尺	1/50,000	図面番号
作成年月日		
会社名		
事業者名	香川県高松土木事務所	

この地図は、測量法第29条に基づく承認「平30四複、第51号」を得て、国土地理院発行の5万分の1地形図を複製したものを、一部転載したものである。