

# 平面図

S=1:1,000

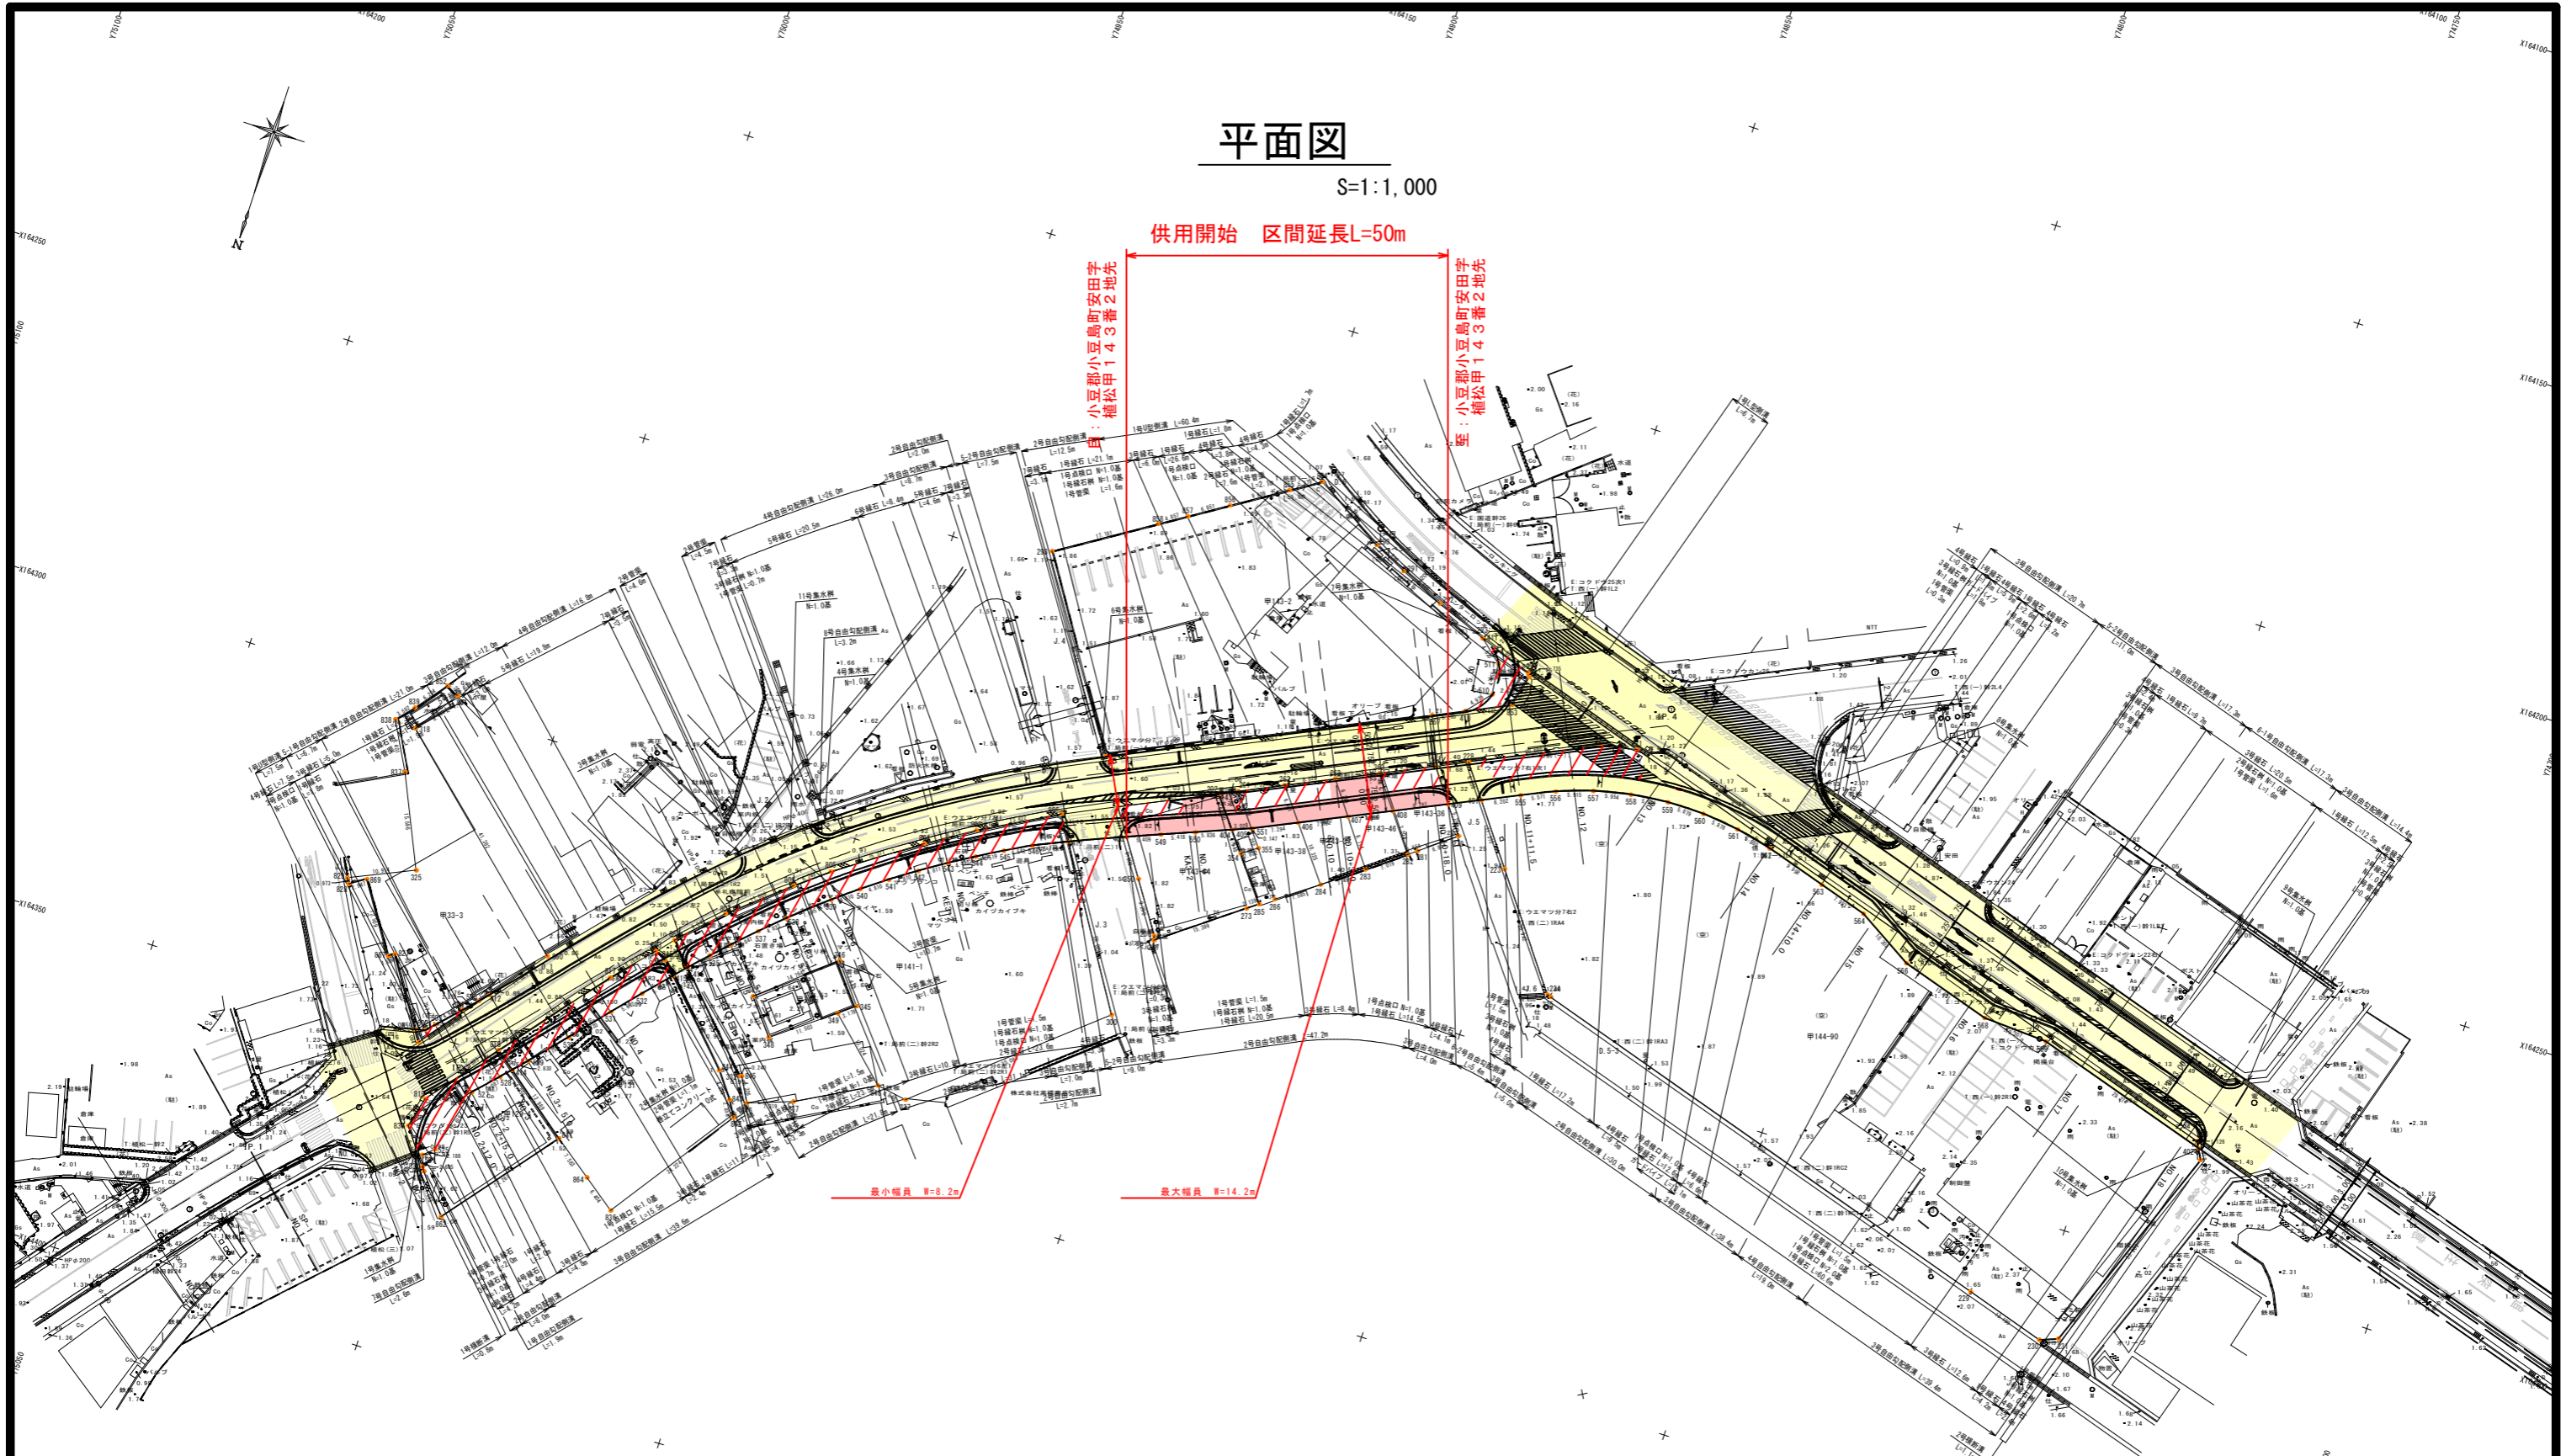
供用開始 区間延長L=50m




由：小豆郡小豆島町安田字  
植松甲143番2地先

至：小豆郡小豆島町安田字  
植松甲143番2地先

最小幅員 W=8.2m

最大幅員 W=14.2m



凡 例	
	供用開始区間
	既供用済区間
	未供用区間

年 度	
路河川名等	国道436号(安田工区)
工 事 名	
位 置	小豆郡小豆島町安田
図 面 名	平面図
縮 尺	1/1,000 図面番号
作成年月日	
会 社 名	
事業者名	香川県小豆総合事務所