


位置図

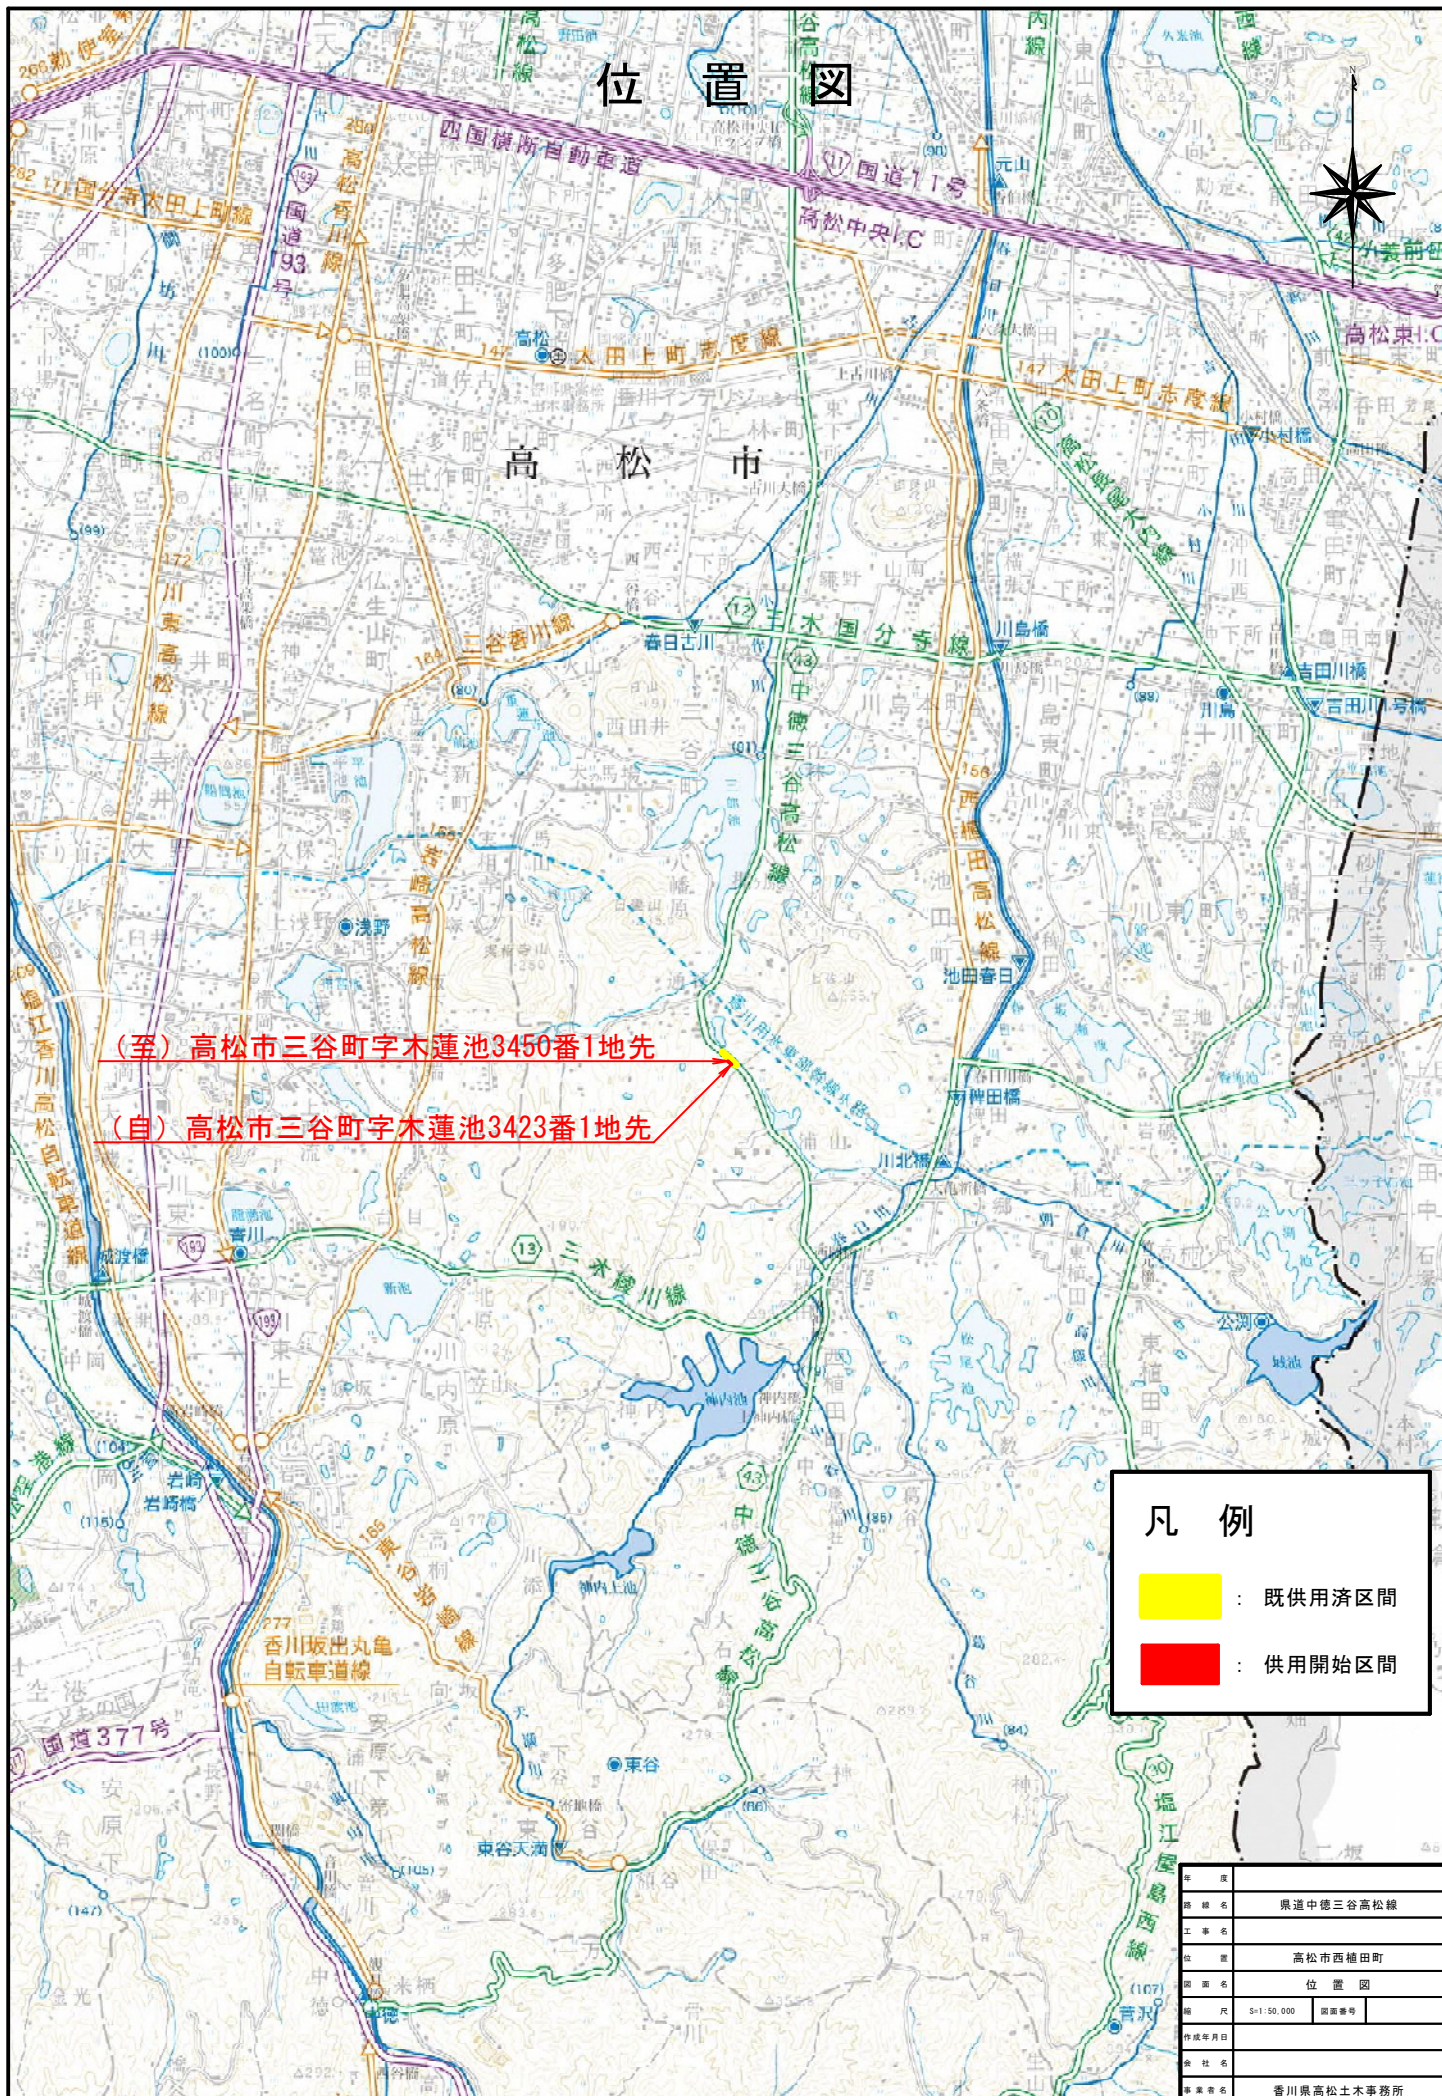

(至) 高松市三谷町字木蓮池3450番1地先

(自) 高松市三谷町字木蓮池3423番1地先

凡例

- : 既供用済区間
- : 供用開始区間

年 度	
路線名	県道中徳三谷高松線
工事名	
位置	高松市西植田町
図面名	位置図
縮尺	5:150,000 図面番号
作成年月日	
会社名	
事業番号	香川県高松土木事務所

この地図は、測量法第29条に基づく承認「R/S174」を得て、国土地理院発行の5万分の1地形図を複製したものを、一部転載したものである。本製品を複製する場合には、国土地理院の長の承認を得なければならない。