


# 位置図

0 1,000m 2,000m

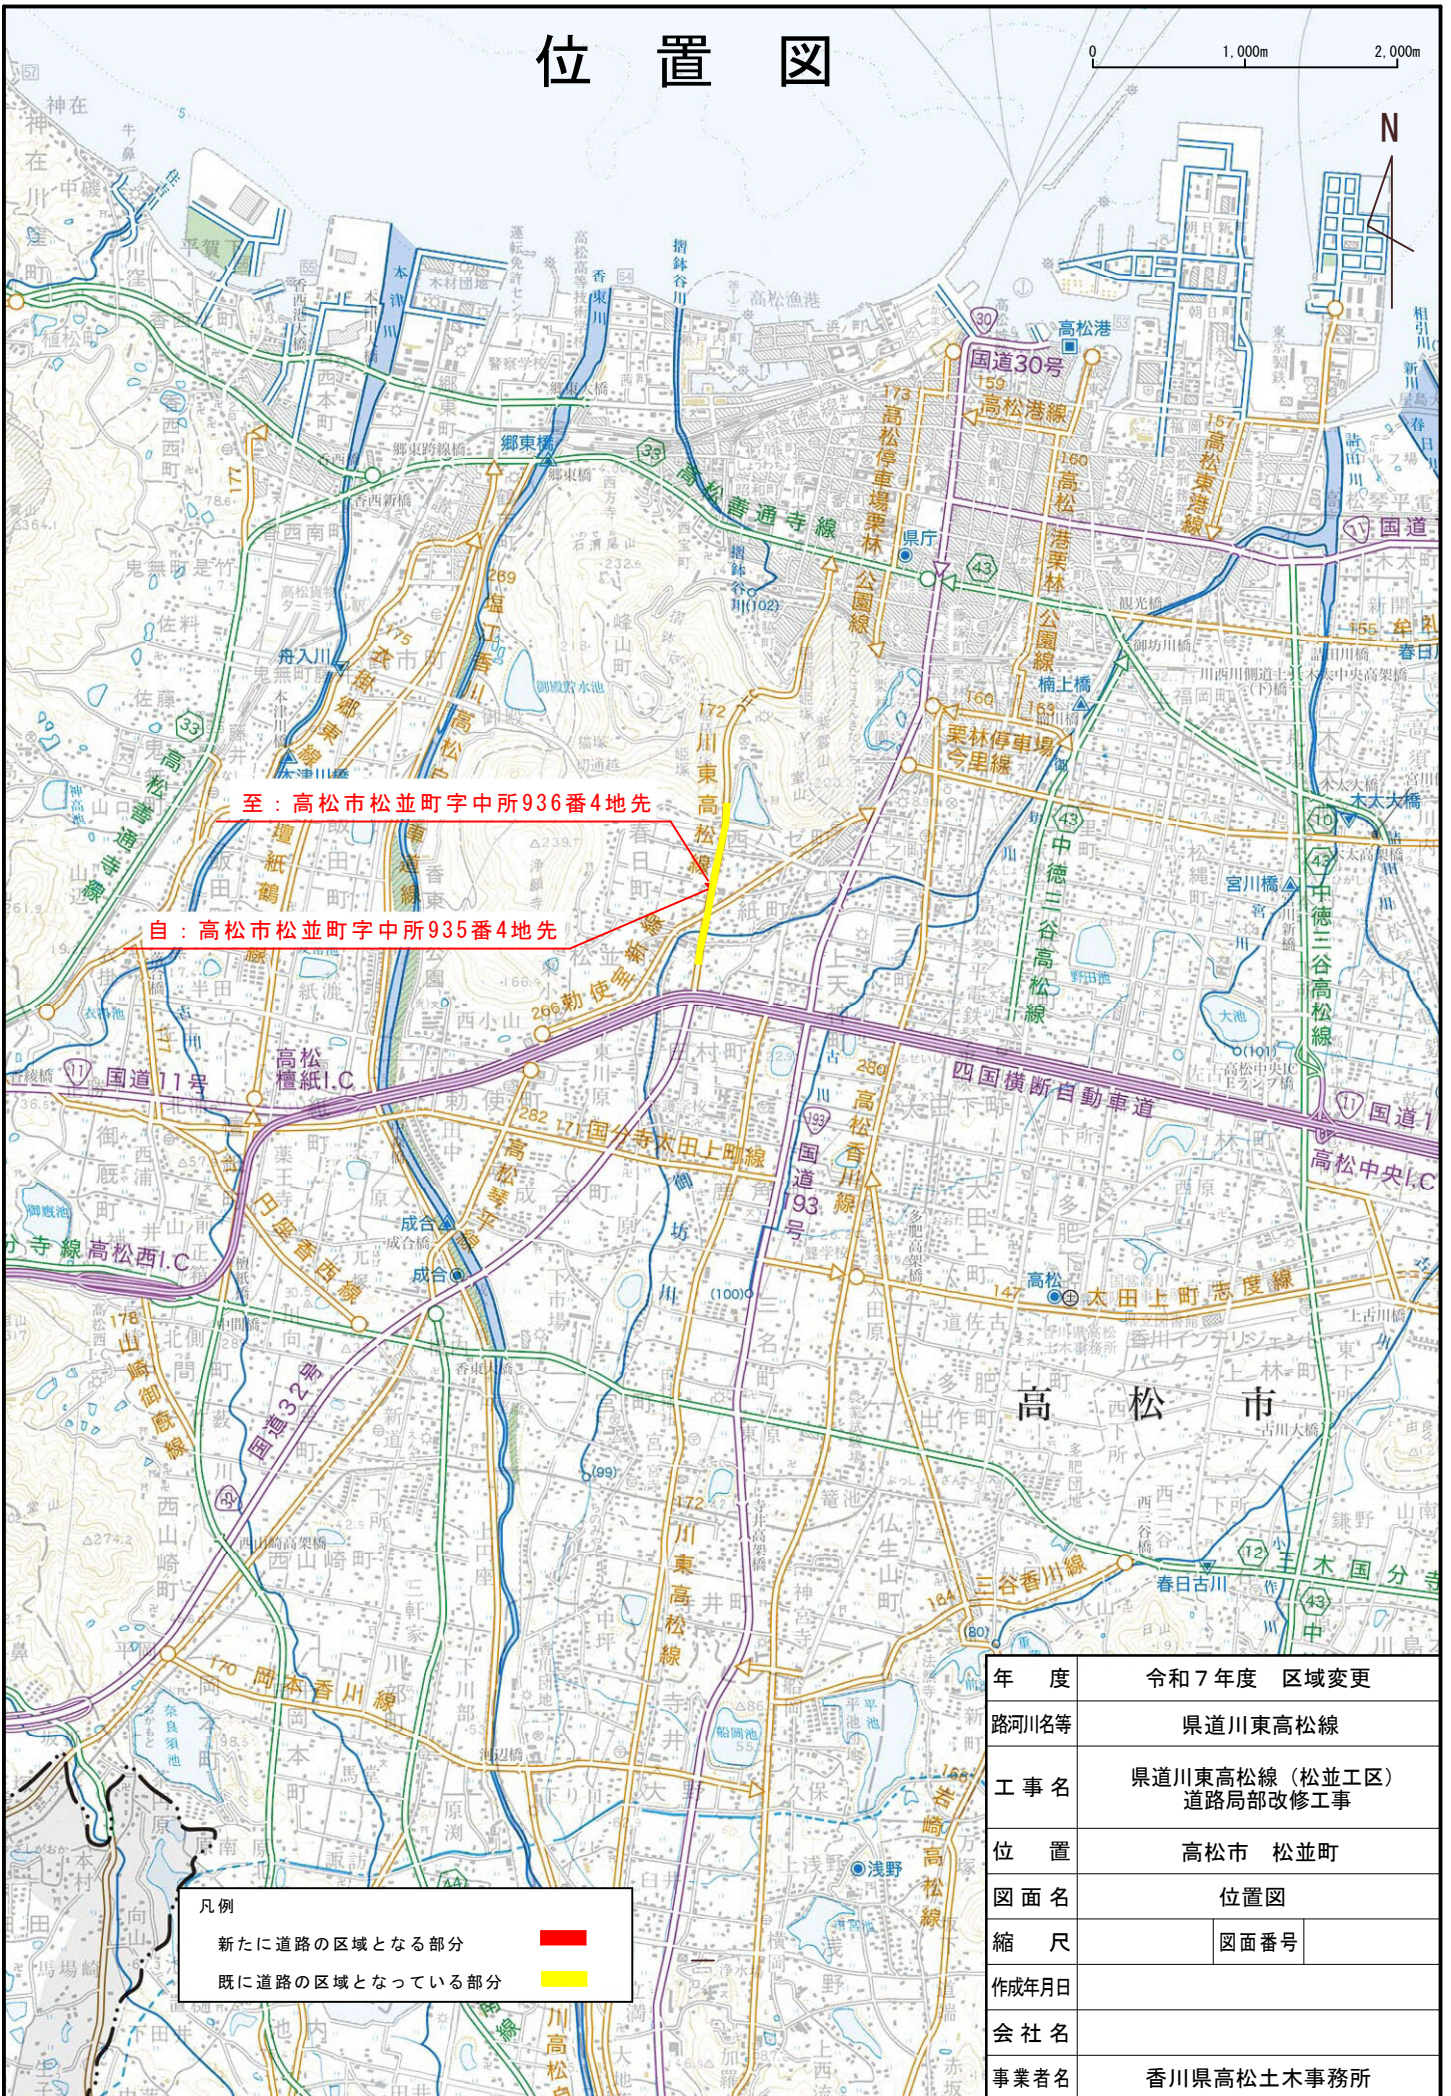

至：高松市松並町字中所936番4地先

自：高松市松並町字中所935番4地先

凡例  
 新たに道路の区域となる部分 ■  
 既に道路の区域となっている部分 ■

年度	令和7年度 区域変更
路河川名等	県道川東高松線
工事名	県道川東高松線（松並工区） 道路局部改修工事
位置	高松市 松並町
図面名	位置図
縮尺	図面番号
作成年月日	
会社名	
事業者名	香川県高松土木事務所

この地図は、測量法第29条に基づく承認「R7S1f14」を得て、国土地理院発行の5万分の1地形図を複製したものを、一部転載したものである。  
 本製品を複製する場合には、国土地理院の長の承認を得なければならない。