


平面図

S=1:1000

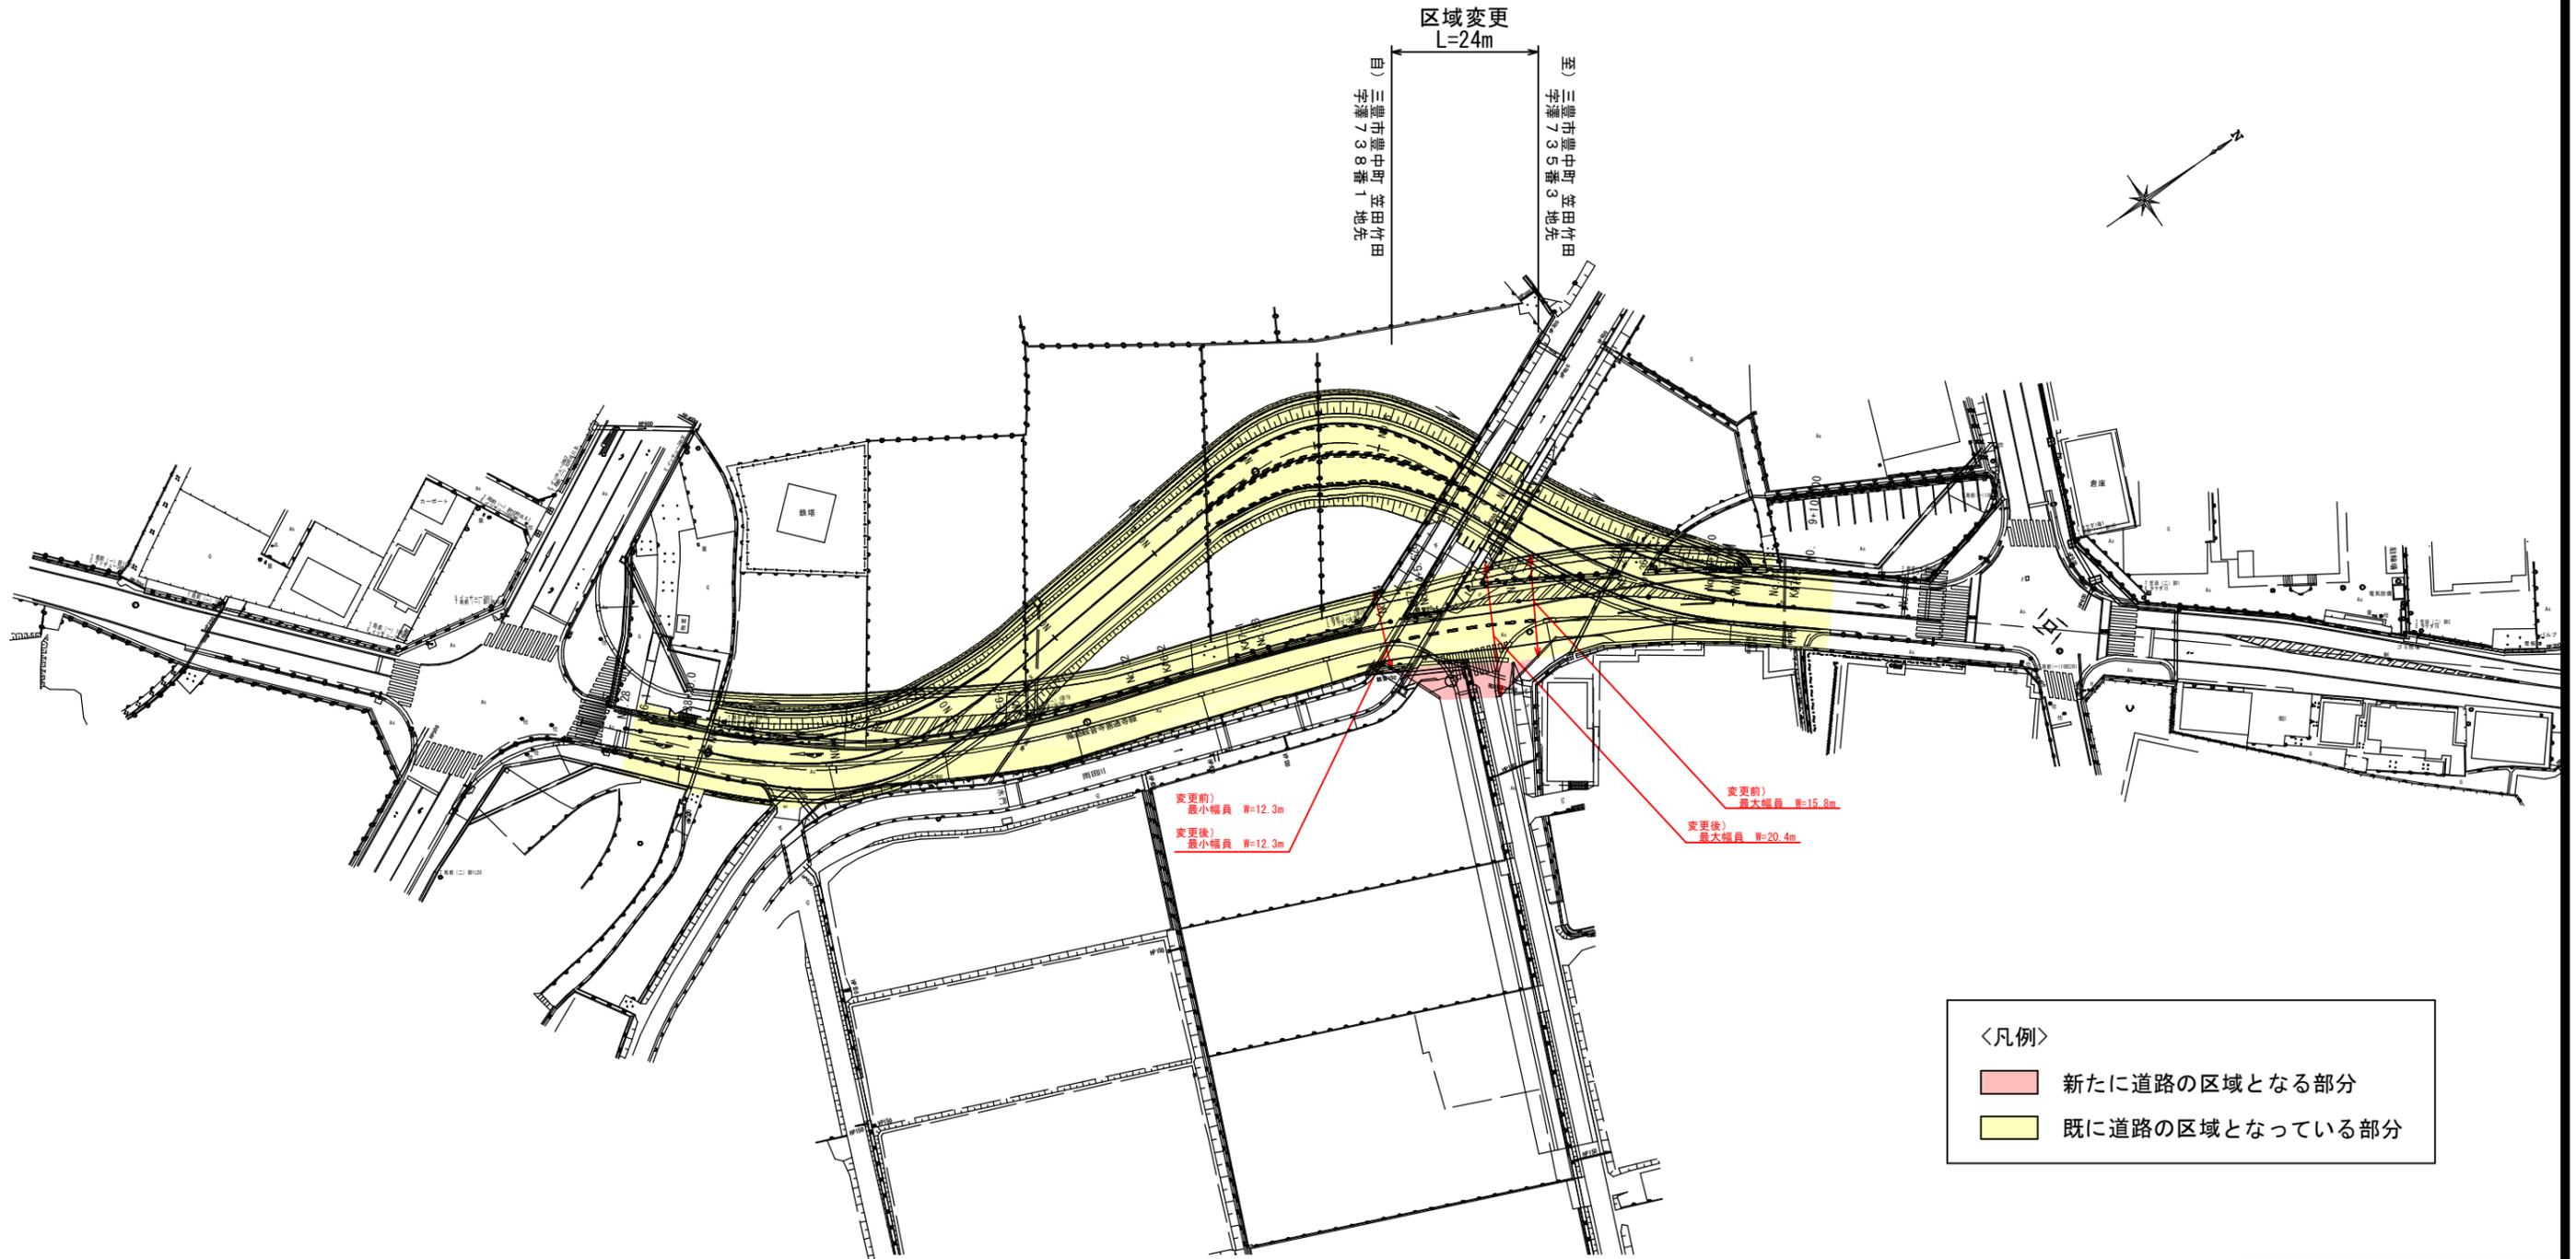

<凡例>

<span style="display:inline-block; width:15px; height:10px; background-color: #f08080; border: 1px solid black;"></span>	新たに道路の区域となる部分
<span style="display:inline-block; width:15px; height:10px; background-color: #ffff00; border: 1px solid black;"></span>	既に道路の区域となっている部分

年 度	令和 7 年度	設計図
路 線 名	県道観音寺普通寺線	
工 事 名	(交通安全対策事業) 県道観音寺普通寺線 (豊中地区) 交通安全施設整備工事	
位 置	三豊市 豊中町 笠田竹田	
図 面 名	平面図	
縮 尺	S=1:1000	図面番号
作成年月日		
会 社 名		
事業者名	香川県西讃土木事務所	