

# 再評価対象事業


## 大規模特定河川事業 高瀬川水系

香川県 土木部 河川砂防課

# 1. 平面図（改修計画区間）

治水

【計画の対象区間】

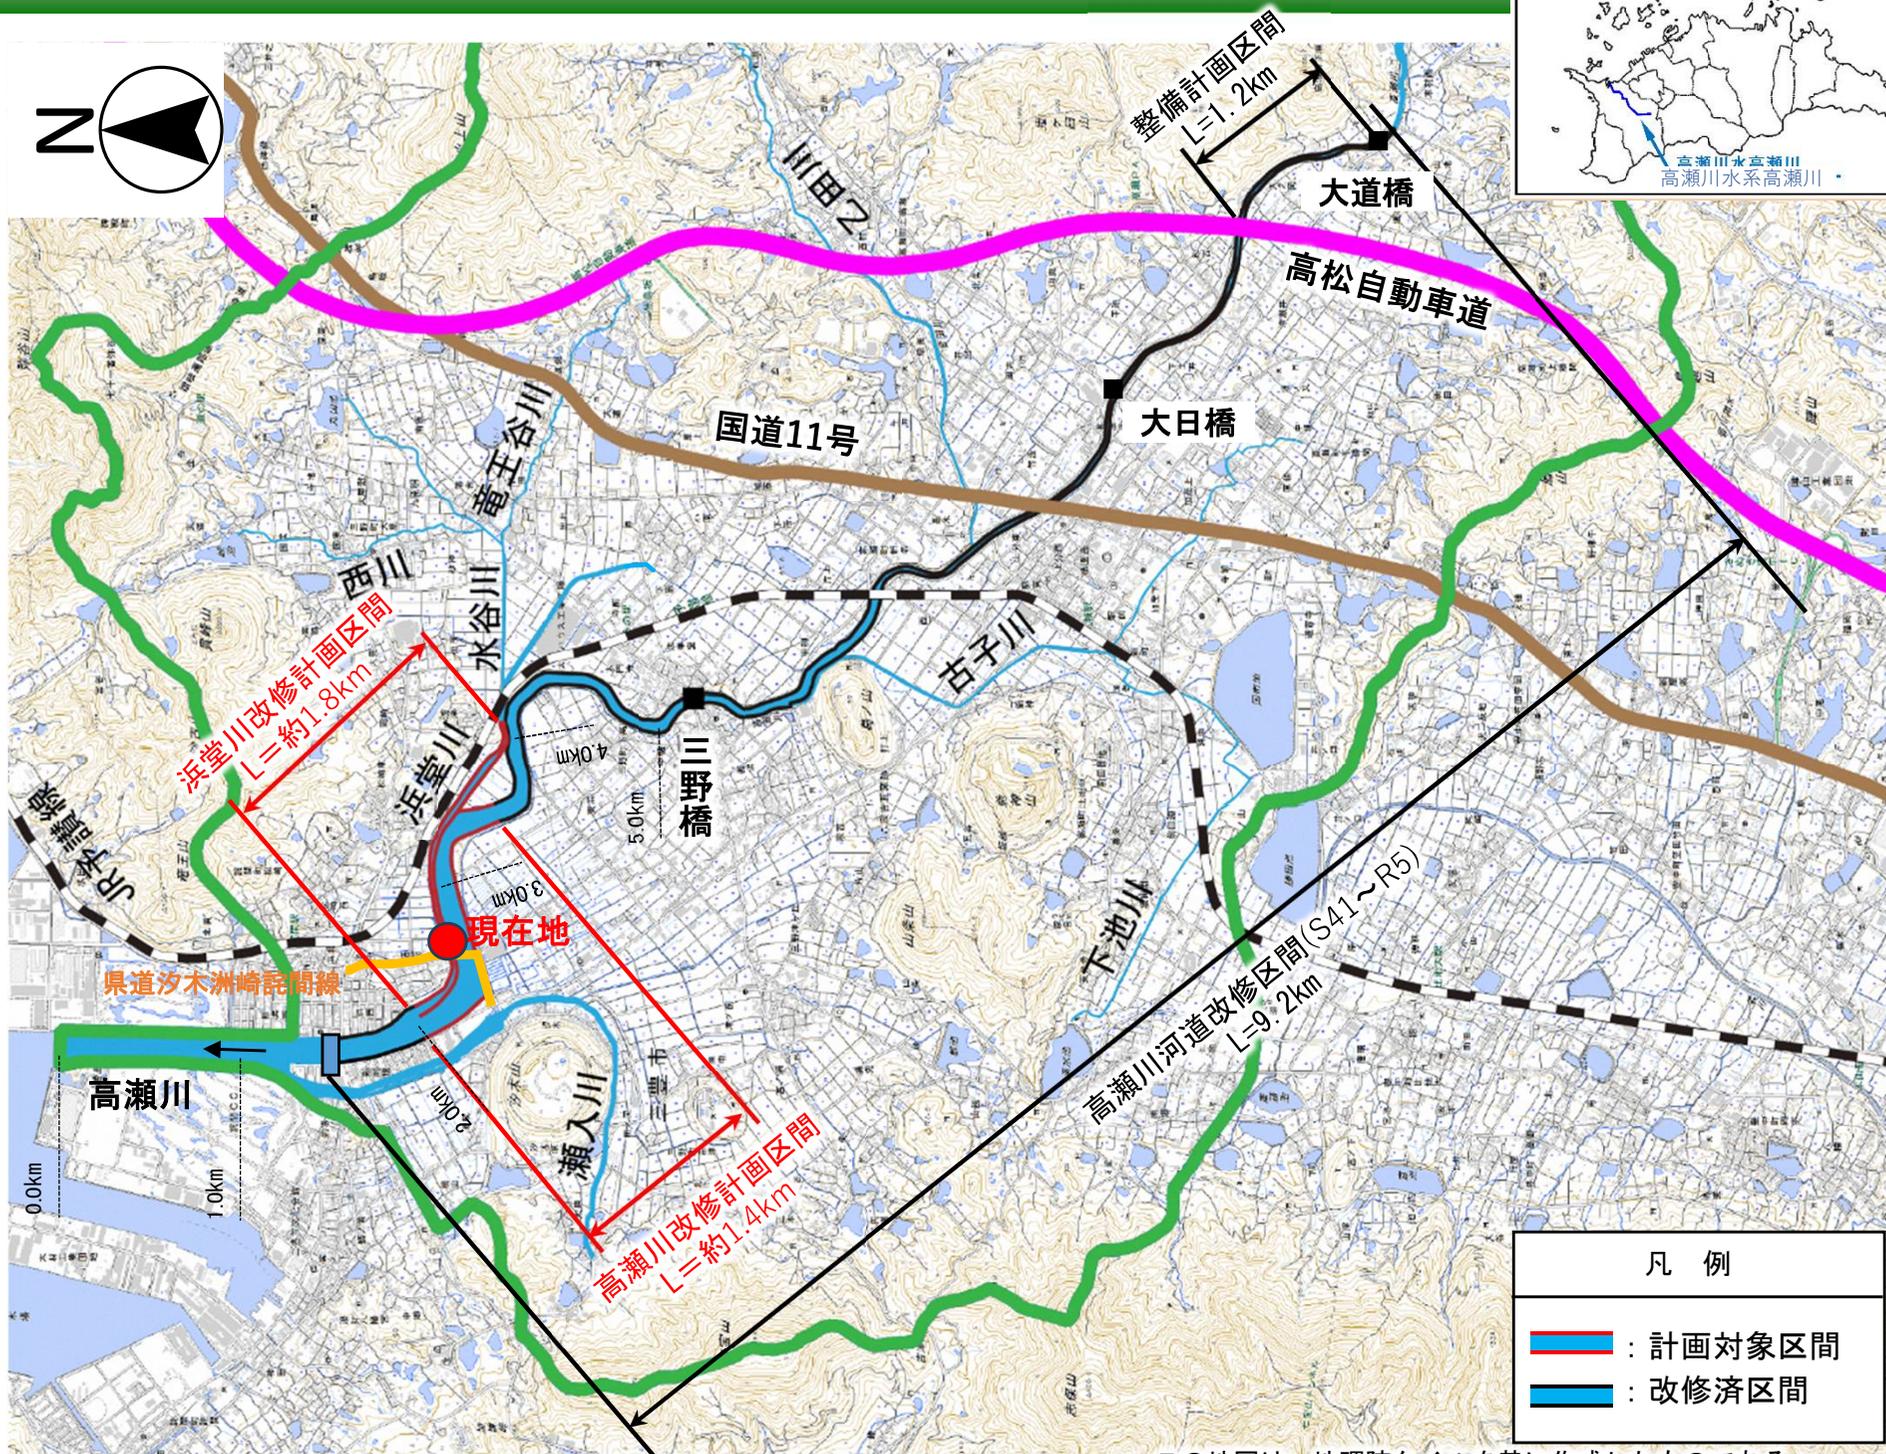

凡例	
	: 計画対象区間
	: 改修済区間


この地図は、地理院タイルを基に作成したものである




# 3. 平面・横断面図

治水  
【河道整備】

平面図

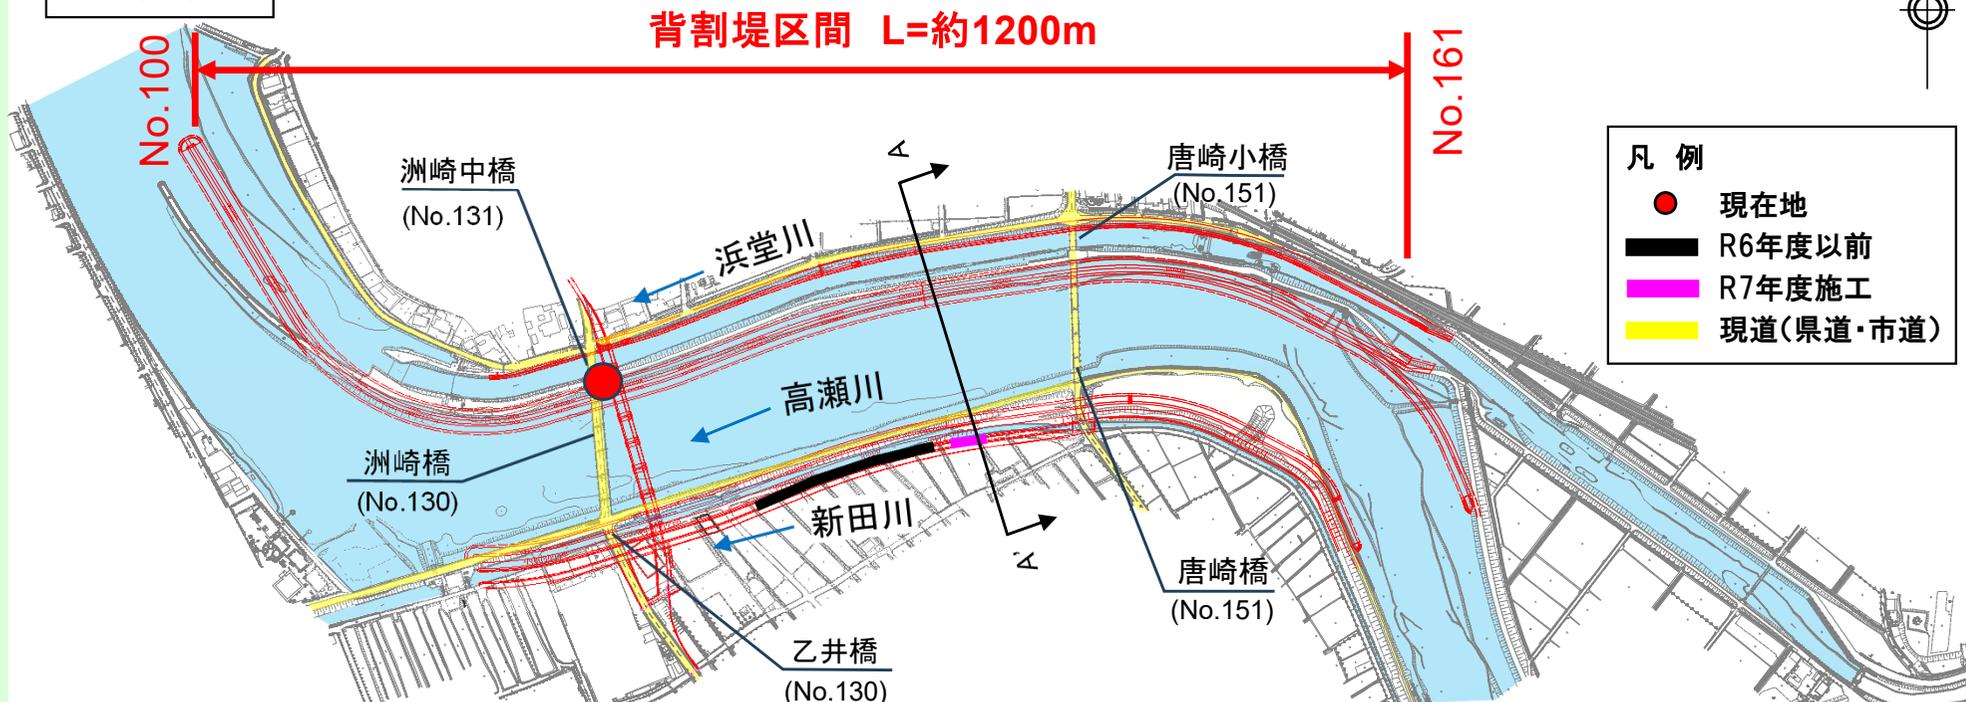

横断面図(A-A')

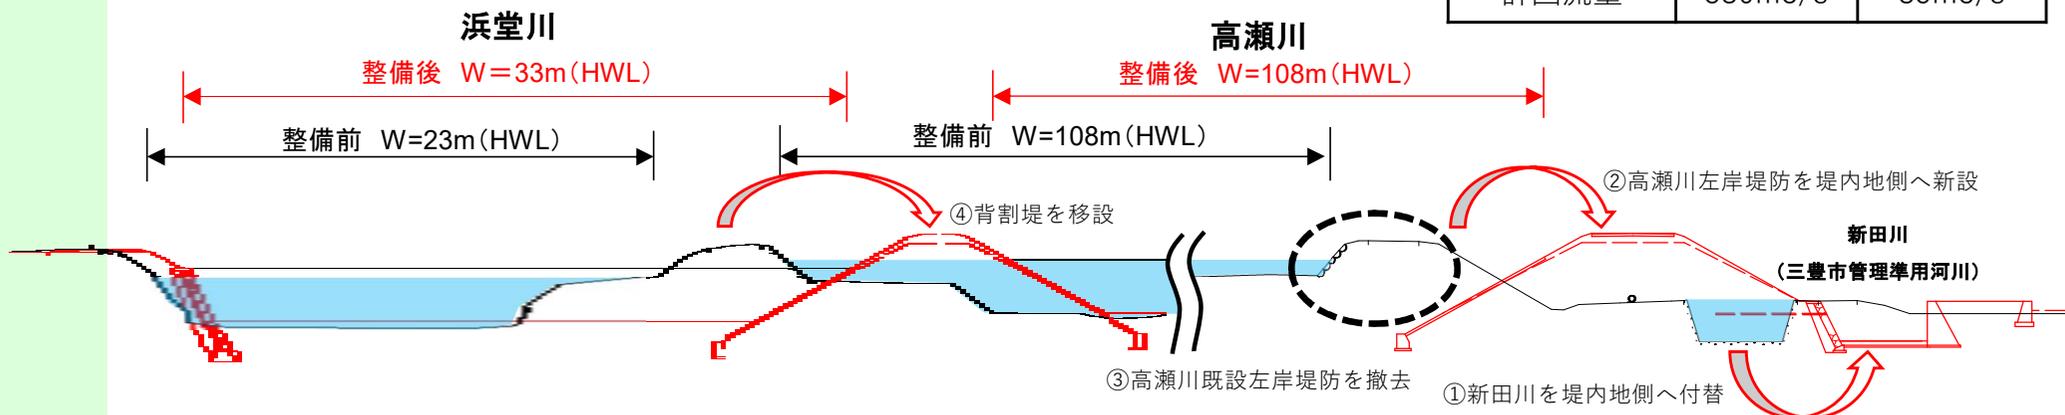

	高瀬川	浜堂川
現況流下能力	380m <sup>3</sup> /s	44m <sup>3</sup> /s
計画流量	380m <sup>3</sup> /s	85m <sup>3</sup> /s

# 4. 縦断面図（現況・計画）

## 治水 【河道整備】

