

香川県総合運動公園県営野球場・県営第2野球場U字溝ゴム蓋更新業務仕様書

1 委託業務名

香川県総合運動公園県営野球場・県営第2野球場U字溝ゴム蓋更新業務

2 委託業務場所

香川県総合運動公園 県営野球場・県営第2野球場
(高松市生島町614)

3 委託期間

契約締結日～令和9年2月26日(金)

ただし、現地でのU字溝ゴム蓋更新業務については令和9年1月29日までとし、産業廃棄物マニフェストの提出期限は、令和9年2月26日までとする。

4 委託業務内容

香川県総合運動公園県営野球場U字溝ゴム蓋について、指定した範囲におけるゴム蓋の更新業務を実施すること。撤去した既設ゴム蓋は、廃棄物の処理及び清掃に関する法律(以下「廃棄物処理法」という。)に従い適正に廃棄処分するものとする。
なお、更新を行うゴム蓋の仕様及び数量は以下のとおりとする。

◆県営野球場

	仕様※2	数量
既設ゴム蓋撤去・処分	—	418枚
ゴム蓋UHK - 726設置 ※1	t 16 mm (720×600) 耐摩耗性 0.1mm以下 引裂強さ 25.0N/mm以上 鋼板 SS400 ゴム材質 CSM+NR 色調 グリーン	404枚
ゴム蓋UHK - 726設置 ※1	重荷重用 (T-14) t 21 mm (720×600) 耐摩耗性 0.1mm以下 引裂強さ 25.0N/mm以上 鋼板 SS400 ゴム材質 CSM+NR 色調 グリーン	10枚
ゴム蓋設置UHK - 900 ※1	柵用 t 16 mm (900×450)	2組(4枚)

	□600 (内寸) 耐摩耗性 0.1mm 以下 引裂強さ 25.0N/mm以上 鋼板 SS400 ゴム材質 CSM+NR 色調 グリーン	
--	---	--

※1 更新箇所は別添図面 1 参照 (フェールポール間内野側①～⑦、センター重荷重用⑨、柵蓋⑩)

※2 詳細な仕様は別添図面 1 のとおりとすること

※3 設置するゴム蓋はUHK - 726、900【製造メーカー：広島化成(株)】と同等品以上とする。

※4 その他、運搬費、現場雑費等を含む。

◆ 県営第2野球場

	仕様※2	数量
既設ゴム蓋撤去・処分	—	316枚
ゴム蓋UHK - 240設置 ※1	t 15 mm (600×330) 耐摩耗性 0.1mm 以下 引裂強さ 25.0N/mm以上 鋼板 SS400 ゴム材質 CSM+NR 色調 グリーン	300枚
ゴム蓋UHK - 840設置 ※1	柵用 t 16 mm (840×420) □600 (内寸) 耐摩耗性 0.1mm 以下 引裂強さ 25.0N/mm以上 鋼板 SS400 ゴム材質 CSM+NR 色調 グリーン	7組 (14枚)
ゴム蓋UHK - 690設置 ※1	柵用 t 16mm (345×690) □450 (内寸) 耐摩耗性 0.1mm 以下 引裂強さ 25.0N/mm以上 鋼板 SS400 ゴム材質 CSM+NR 色調 グリーン	1組 (2枚)

※1 劣化状況を現場で確認し、優先度の高いものから更新すること (柵用除く)

なお、更新したゴム蓋については、県教育委員会と協議の上、一定区画にまとまるよう並び替えることとする。

※2 詳細な仕様は別添図面2のとおりとすること

※3 設置するゴム蓋はUHK - 240、840、690【製造メーカー：広島化成(株)】と同等品以上とする。

※4 その他、運搬費、現場雑費等を含む。

5 業務実施上の留意事項



- ・事前に現場確認を必ず行うこと。
- ・作業期間中は公園利用者の利用を妨げないよう十分に配慮すること。
- ・労働安全衛生に関する関係諸法令を遵守し、事故対策・安全対策に万全を期すこと。
- ・業務に当たっては衛生管理に努め、感染症対策に万全を期すこと。
- ・作業日程、作業車両・作業機材の設置、搬出入等の諸条件については、事前に総合運動公園指定管理者と調整すること。
- ・業務で使用する電気・水道は施設のものを使用してもよいが、最小とすること。
- ・業務に伴い、既成部分を汚損又は損傷した場合は、既成にならない補修すること。ただし、業務中、既存設備の経年劣化等に伴う不可抗力による破損等が発生した場合の補修費については、県教育委員会と協議の上、負担者を決定する。
- ・業務中に発生した廃棄物（既設ゴム蓋を含む）は、関係法令に則り適切に処理すること。
- ・業務時に必要な場所以外は立ち入らないこと。
- ・業務を行う人員の安全確保に努め、危険のないように配慮しつつ行うこと。
- ・業務上知り得た情報は、他へ漏洩しないこと。

6 業務完了報告書


- ・業務完了後は、遅滞なく完了報告書を提出すること。
- ・報告書には、一連の作業内容の記録、製品の仕様書のほか、作業状況を明確に記録するため、作業前、作業状況、作業後の写真を添付すること。
- ・報告書には産業廃棄物管理票（マニフェスト）を添付すること。

7 その他


この仕様書に定めのない事項および疑義を生じた場合は、協議の上決定すること。

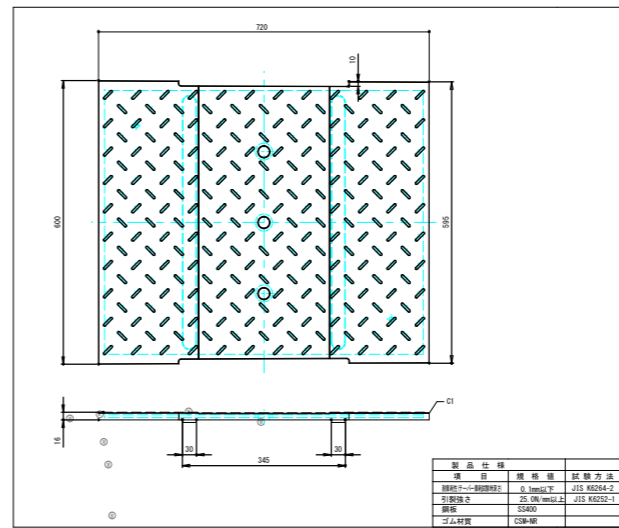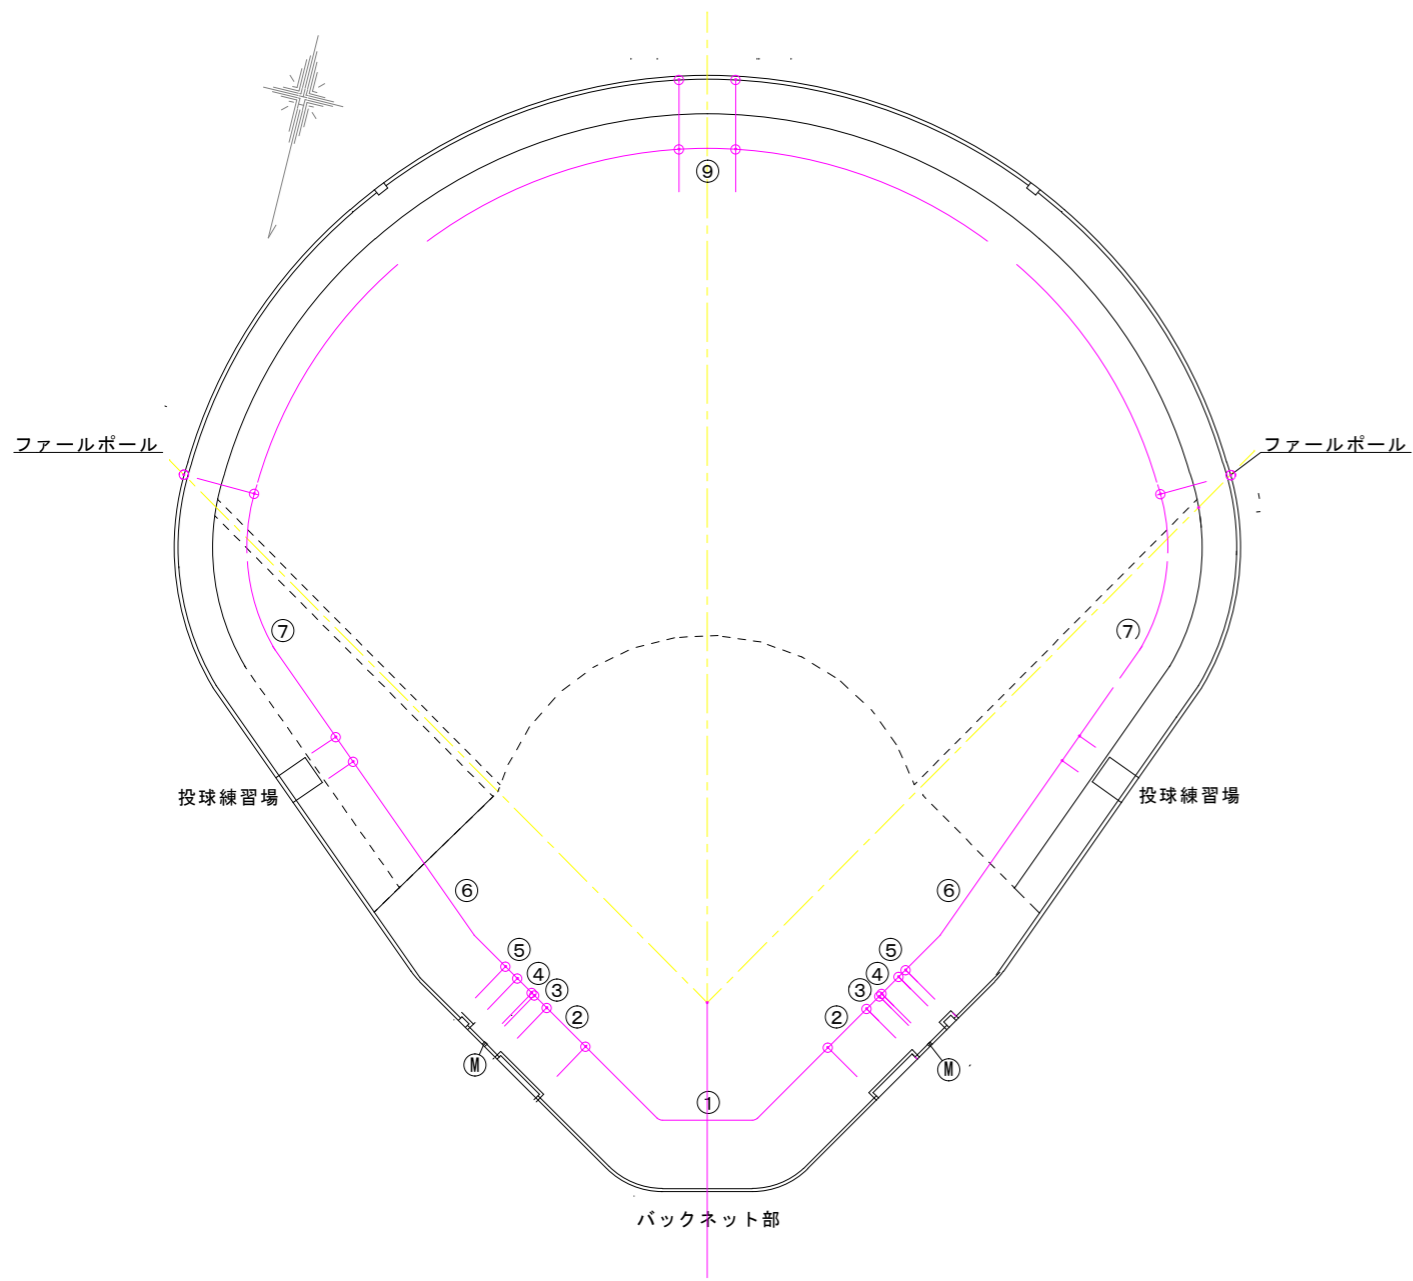

①～⑦ 溝蓋 404.0枚交換
 製品名 UHK-726
 寸法 720×600×t16
 耐荷重 歩道用
 製造メーカー 広島化成株式会社
 仕様：特記欄

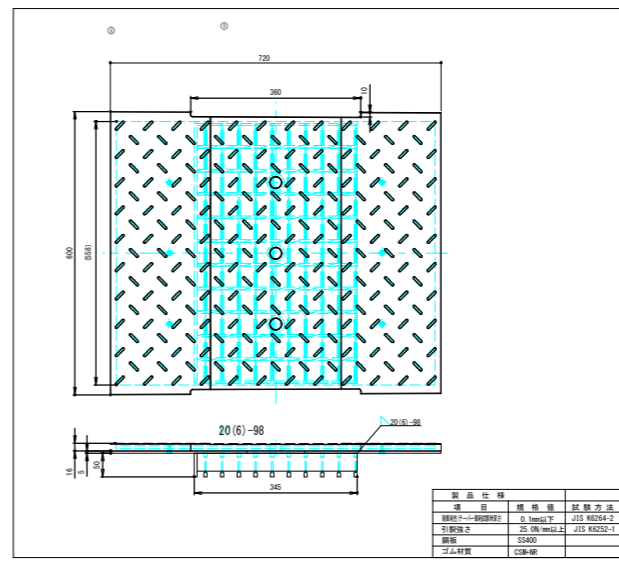


⑨ 溝蓋 10.0枚交換
 製品名 UHK-726
 寸法 720×600×t21
 耐荷重 T-14
 製造メーカー 広島化成株式会社
 仕様 特記欄

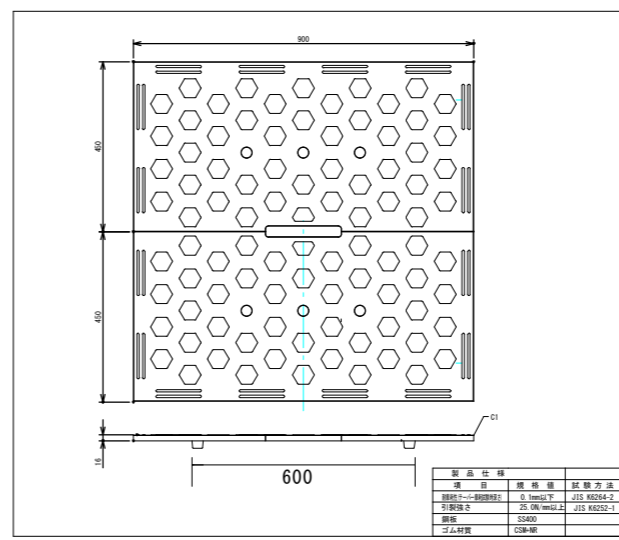


Ⓜ 柵蓋 2.0組 (4.0枚) 交換
 製品名 UHK-900 内寸600
 寸法 900×450 t16 2枚組
 耐荷重 歩道用
 製造メーカー 広島化成株式会社


件名	レグザムスタジアム		
図面名	側溝、樹用安全蓋		
尺度	S=1:500		
年月日	令和8年5月	図面番号	
会社名			
事務所名	香川県教育委員会事務局 保健体育課		

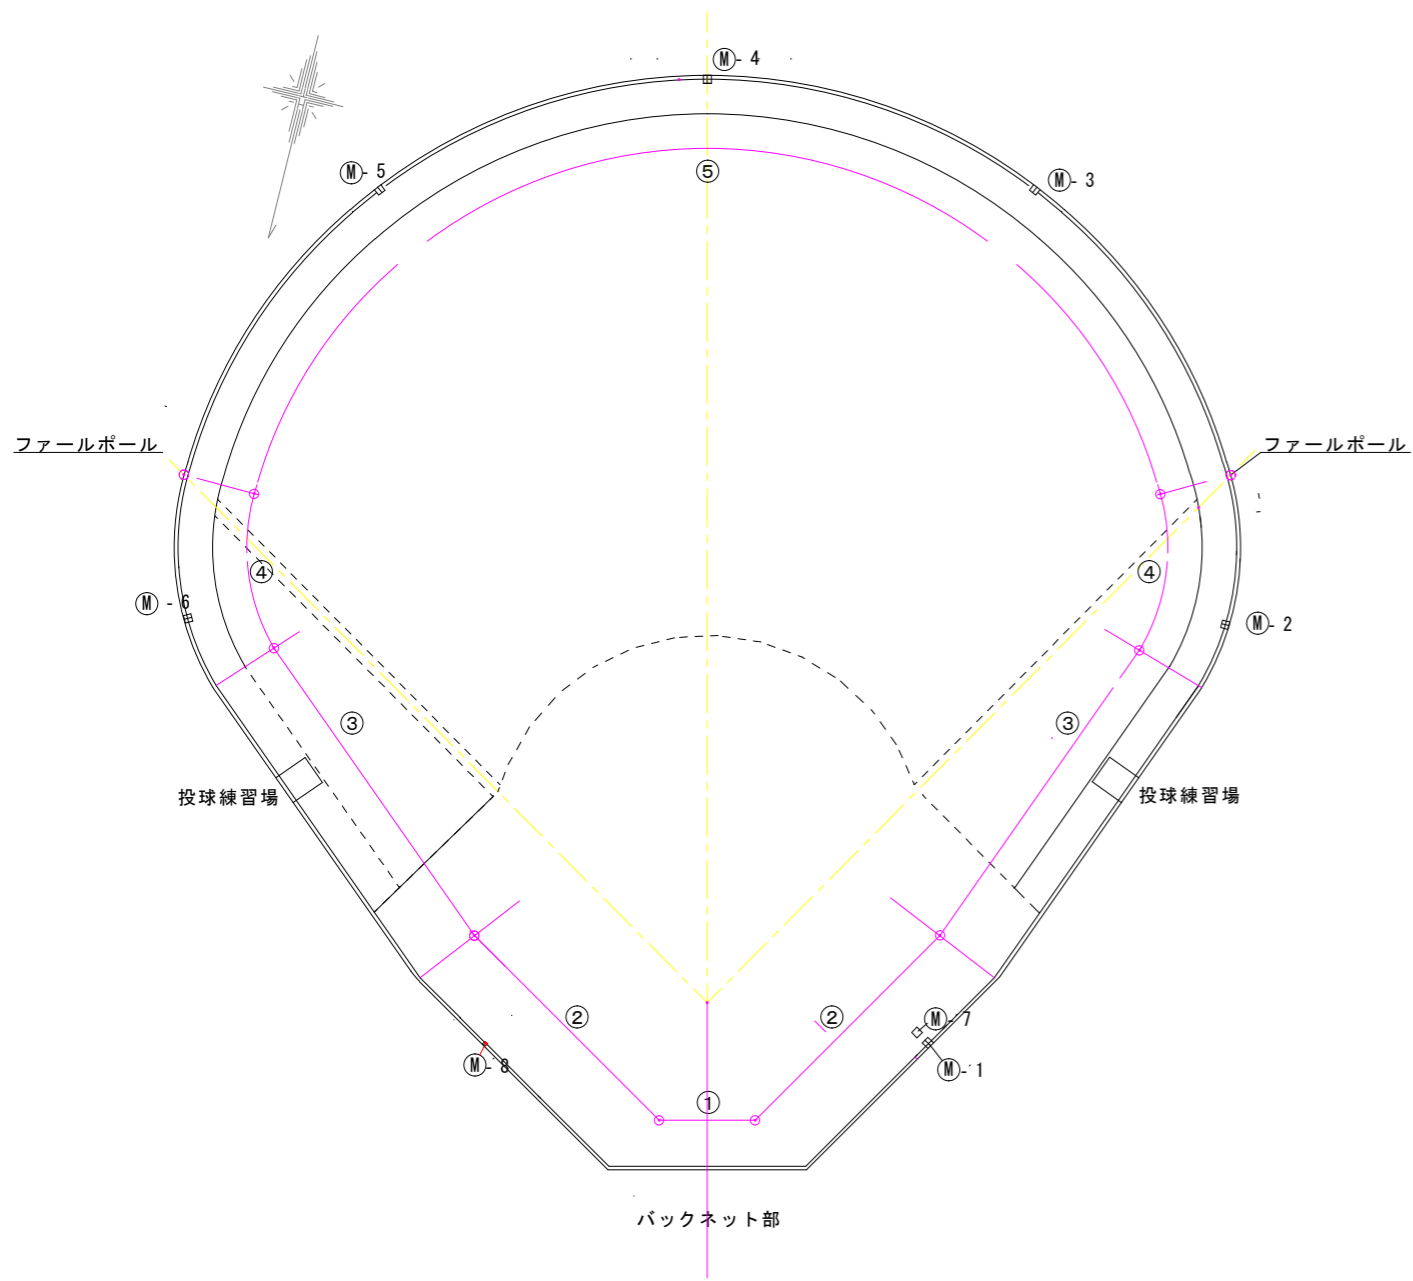


参考平面図

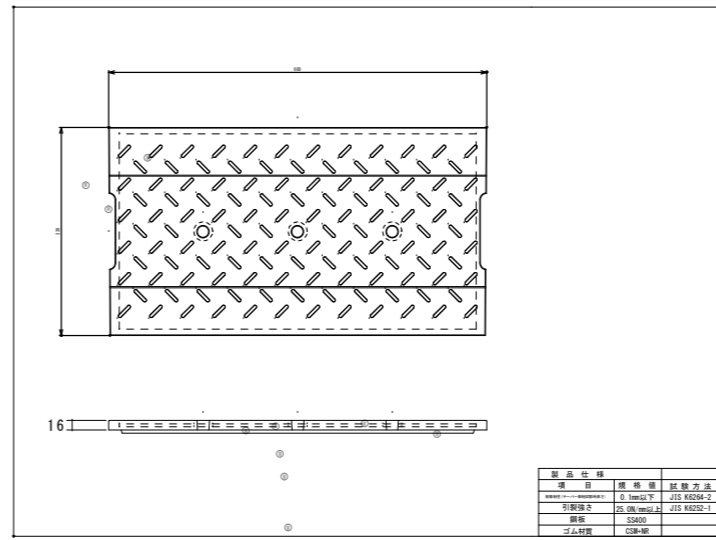

①～⑤ 溝蓋 300.0枚交換
 製品名 UHK-240
 寸法 600×330×t16
 耐荷重 歩道用
 製造メーカー 広島化成株式会社
 仕様 特記欄

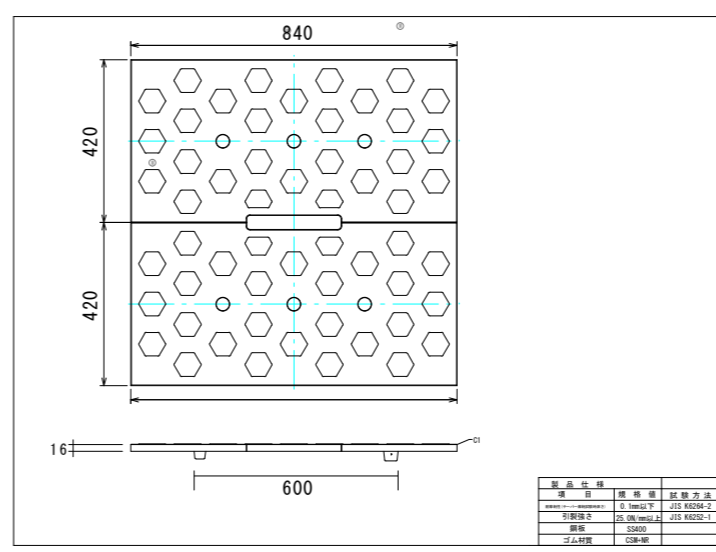

M-1～7 柵蓋 7.0組 (14.0枚) 交換
 製品名 UHK-840 内寸600
 寸法 840×420×t16 2枚1組
 耐荷重 歩道用
 製造メーカー 広島化成株式会社
 仕様 特記欄

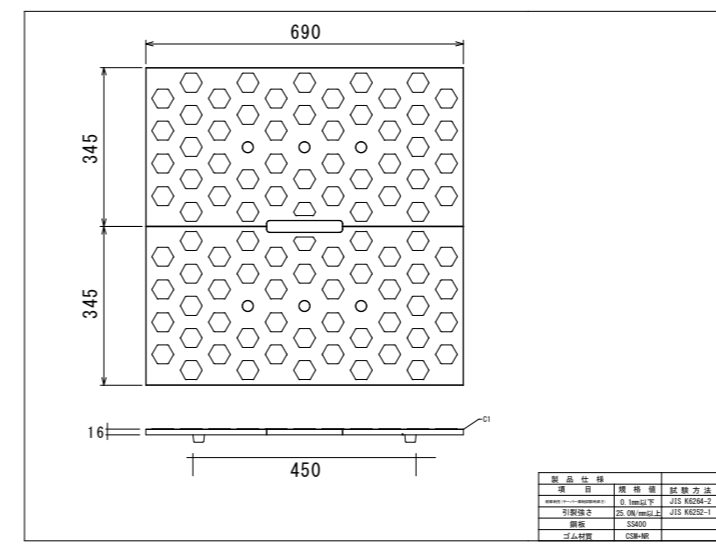

M-8 柵蓋 1.0組 (2.0枚) 交換
 製品名 UHK-690 内寸450
 寸法 690×345×t16 2枚1組
 耐荷重歩道用
 製造メーカー 広島化成株式会社
 仕様 特記欄

件名	香川県総合運動公園第2野球場		
図面名	側溝、樹用安全蓋		
尺度	S=1:500		
年月日	令和8年5月	図面番号	
会社名			
事務所名	香川県教育委員会事務局 保健体育課		