

県立アリーナ周辺プロムナード空間におけるストリートファニチャー改良業務 仕 様 書

1. 業務概要

県立アリーナ周辺プロムナードに設置しているストリートファニチャーのうち、パーゴラに日よけ効果を高めるためのシェードを設置するため、パーゴラの改良及びシェードの作成・設置を行うものである。

2. 業務内容

①パーゴラの改良

- ・対象パーゴラ数：3基
- ・各パーゴラの垂木南側先端4箇所、北側の桁2箇所の合計6箇所に、シェードをカラビナまたはフックで取り付けるためのアイプレートを設置する。
設置想定位置は別紙1に記載のとおり。
- ※アイプレートはパーゴラに既設のものと同等品以上とすること。
- ※アイプレートの設置位置及び設置箇所数の変更を可とするが、香川県土木部都市計画課の事前承認を得ること。

②シェードの作成

- ・枚数：3枚
- ・生地：平岡織染株式会社 ライトスクリーン、色：ベージュ
※生地及び色の変更を可とするが、香川県土木部都市計画課の事前承認を得ること。
- ・サイズ：D1800 mm程度×W6000 mm程度
※パーゴラに設置した際にシェードが垂れ下がって利用者の邪魔にならないようなサイズとすること。
- ・①で設置したアイプレート6箇所及び各柱に既設のアイプレート2箇所の計8箇所にカラビナまたはフックで取り付けできるものとする。
(設置イメージは別紙1のとおり。)
- ・カラビナまたはフックはシェードの部品として合わせて納品すること。
- ・強風時は香川県土木部都市計画課等において取り外し、天候回復後再設置する想定であるため、付け外しが可能な構造とすること。

③シェードの設置

3. 場所

別紙2のとおり

4. 業務完了日

令和8年8月31日（金）までに業務完了するものとする。

※可能な範囲で早期の業務完了を希望する。

5. 業務要件等

- ・ 受託業者は、現地作業日について香川県土木部都市計画課と協議すること。
- ・ 現地作業時は三角コーン等で保安対策を実施し、必要に応じて交通誘導員等を配置すること。
- ・ 現地作業に関して道路使用許可等の行政手続きが必要な場合は受託業者で対応すること。
- ・ 業務完了後、業務の実施結果に関する報告書を作成し提出すること。

6. 連絡先

香川県土木部都市計画課

サンポート高松整備・運営推進グループ 三好

TEL：087-832-3866






別紙 2

計画平面図

S=1:500

凡例

-  : ストリートファニチャー
 : 設置位置
 : 照明灯
 : 高木
 : 既設ベンチ

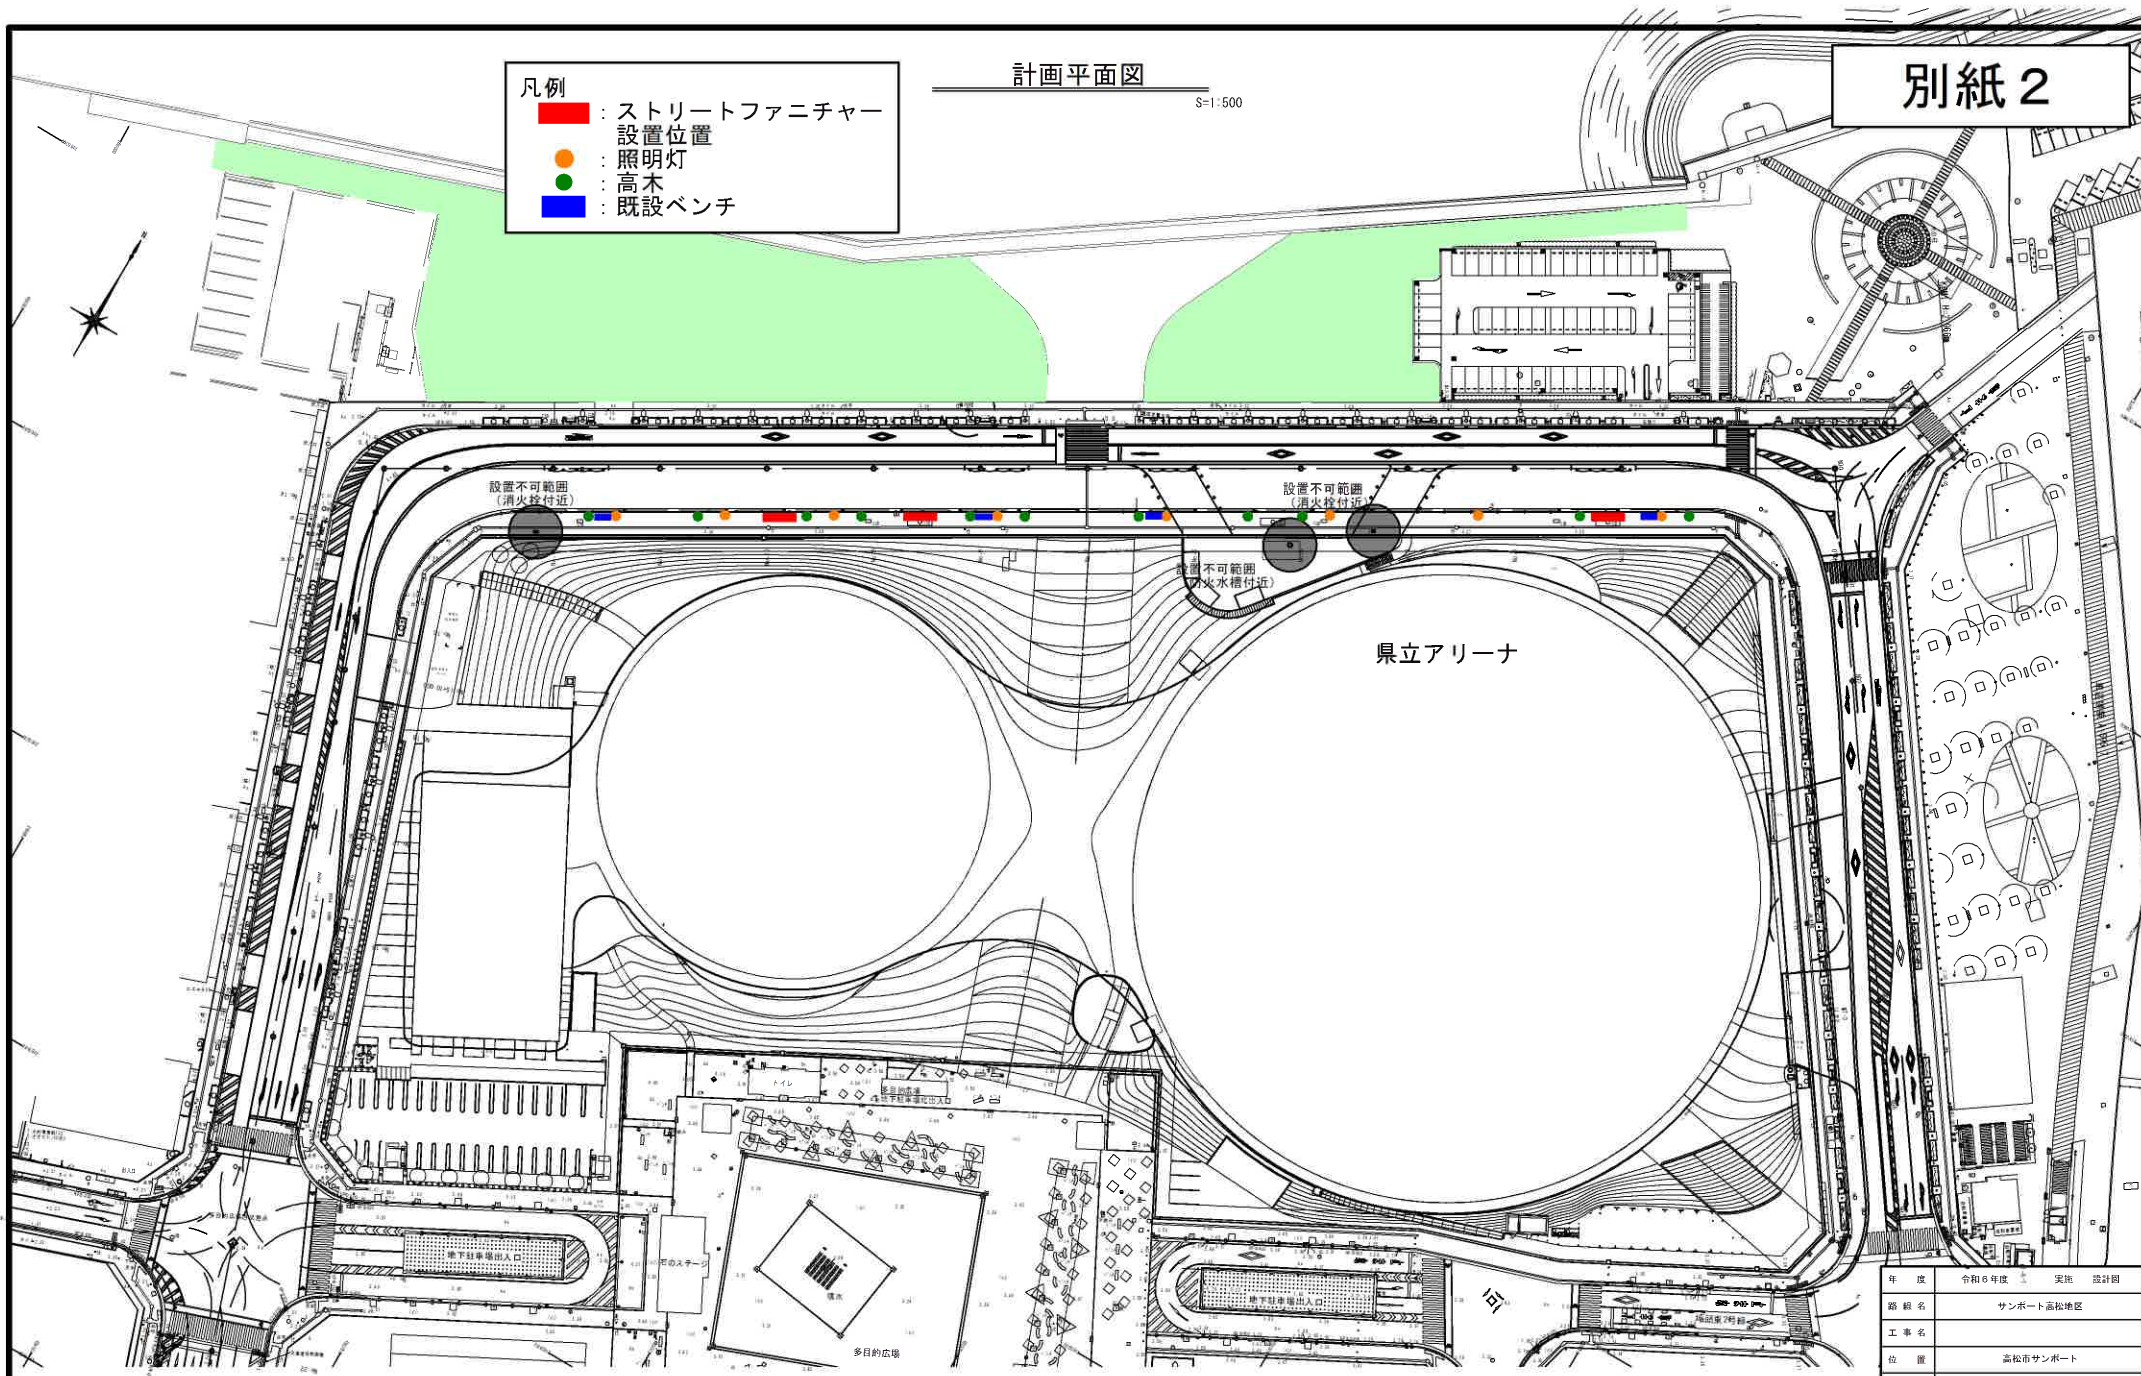

年 度	令和6年度	実施	設計図
路 線 名	サンポート高松地区		
工 事 名			
位 置	高松市サンポート		
図 面 名	計画平面図		
縮 尺	1:500	図面番号	
作成年月日			
会 社 名			
事業者名			

年 度	令和6年度	実施	設計図
-----	-------	----	-----

路 線 名	サンポート高松地区
-------	-----------

工 事 名	
-------	--

位 置	高松市サンポート
-----	----------

圖 面 名	計圖平面圖
-------	-------

比例	1:500	图面番号	
----	-------	------	--

作成年月日	
-------	--

会社名	
-----	--

事業者名	
------	--