




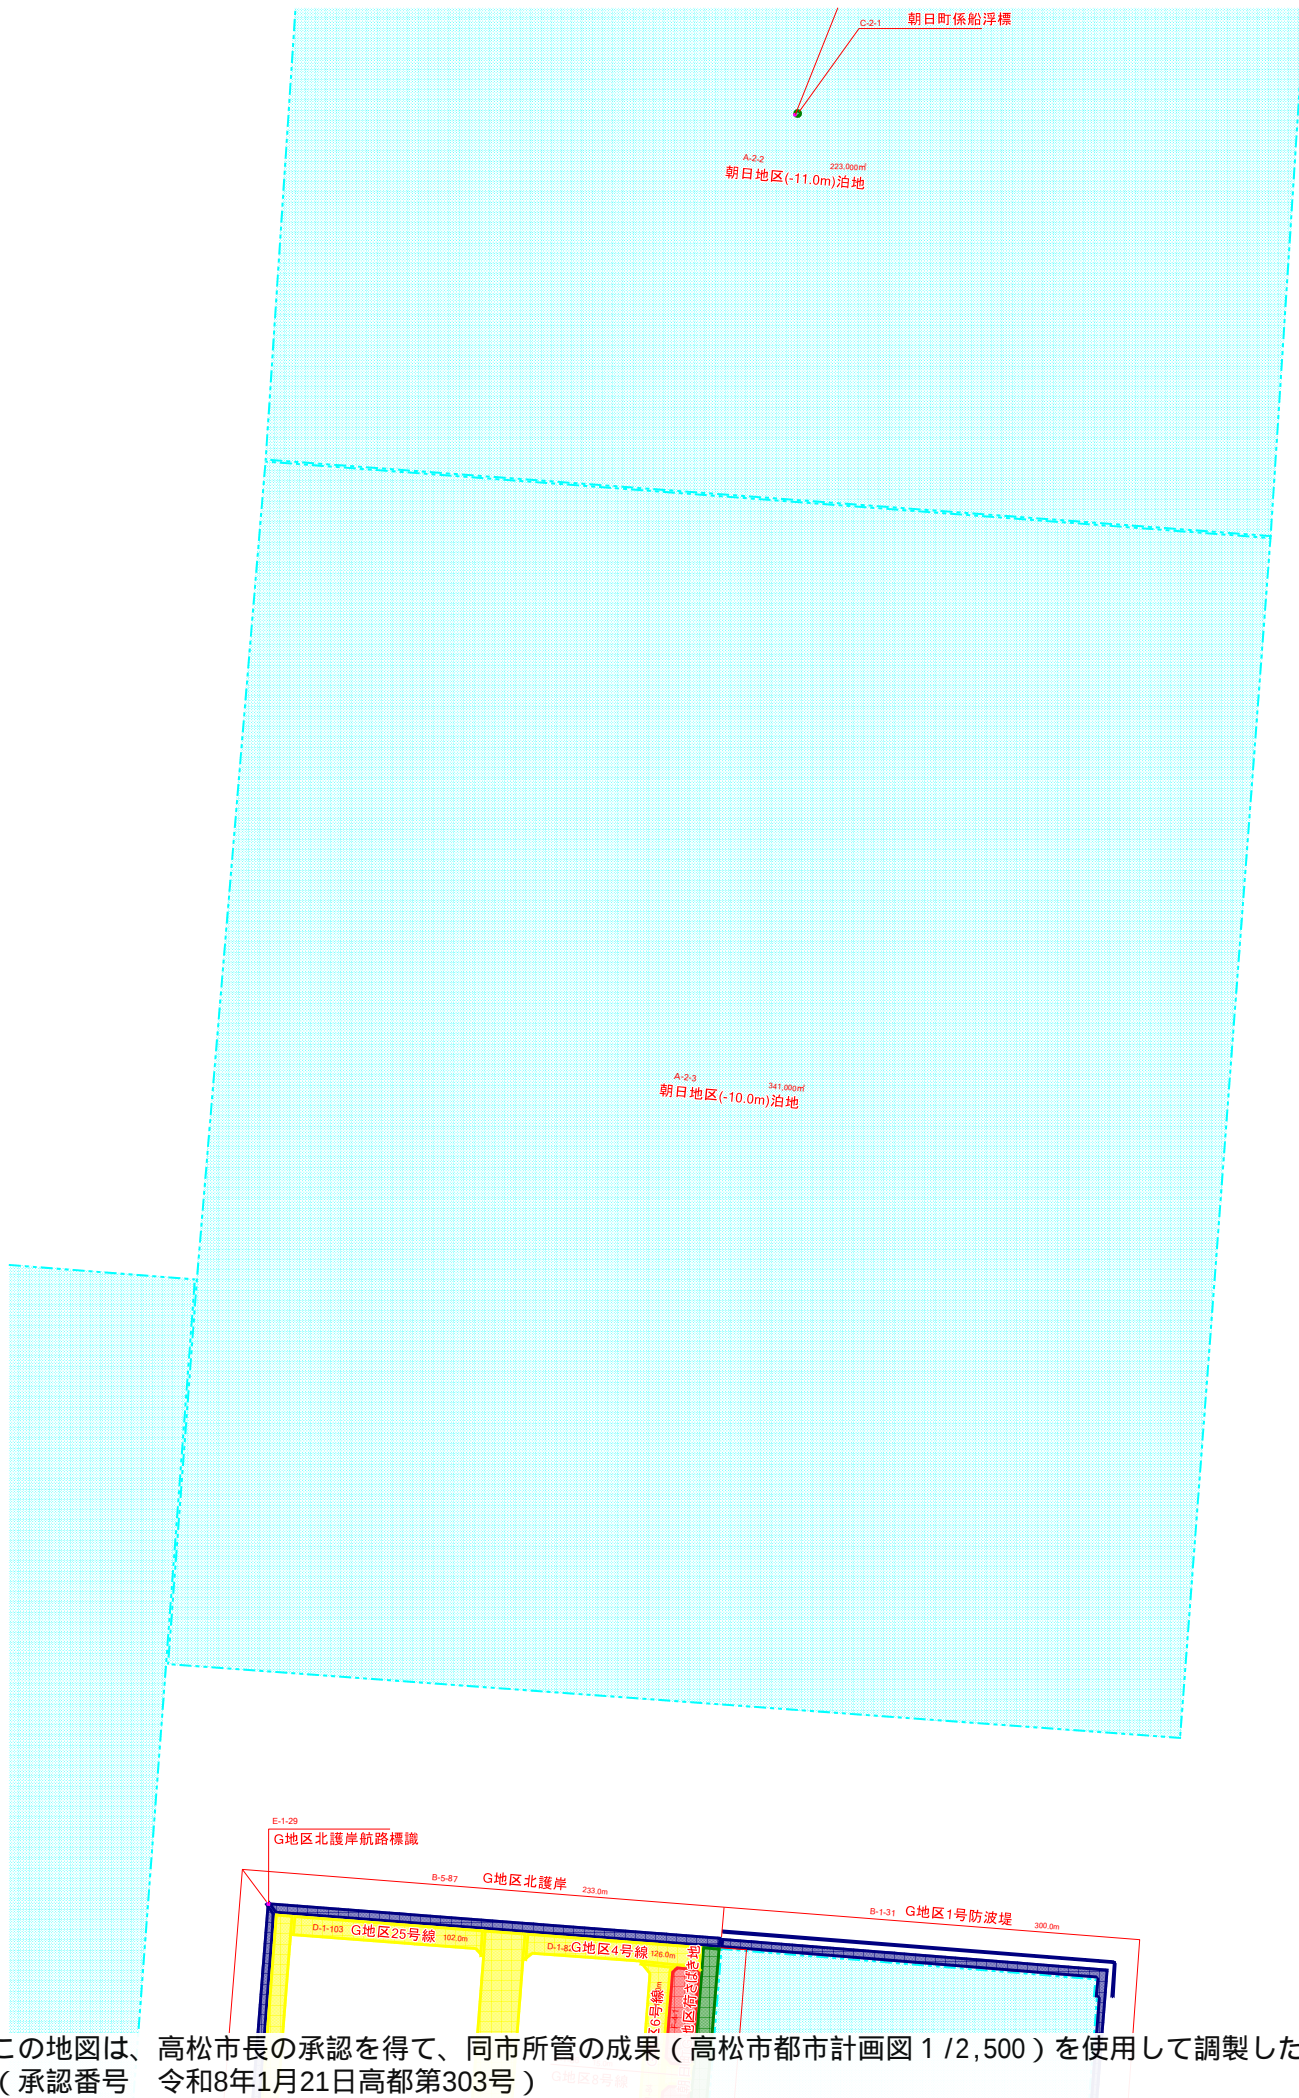



この地図は、高松市長の承認を得て、同市所管の成果（高松市都市計画図 1 / 2,500）を使用して調製したものです。
（承認番号 令和8年1月21日高都第303号）

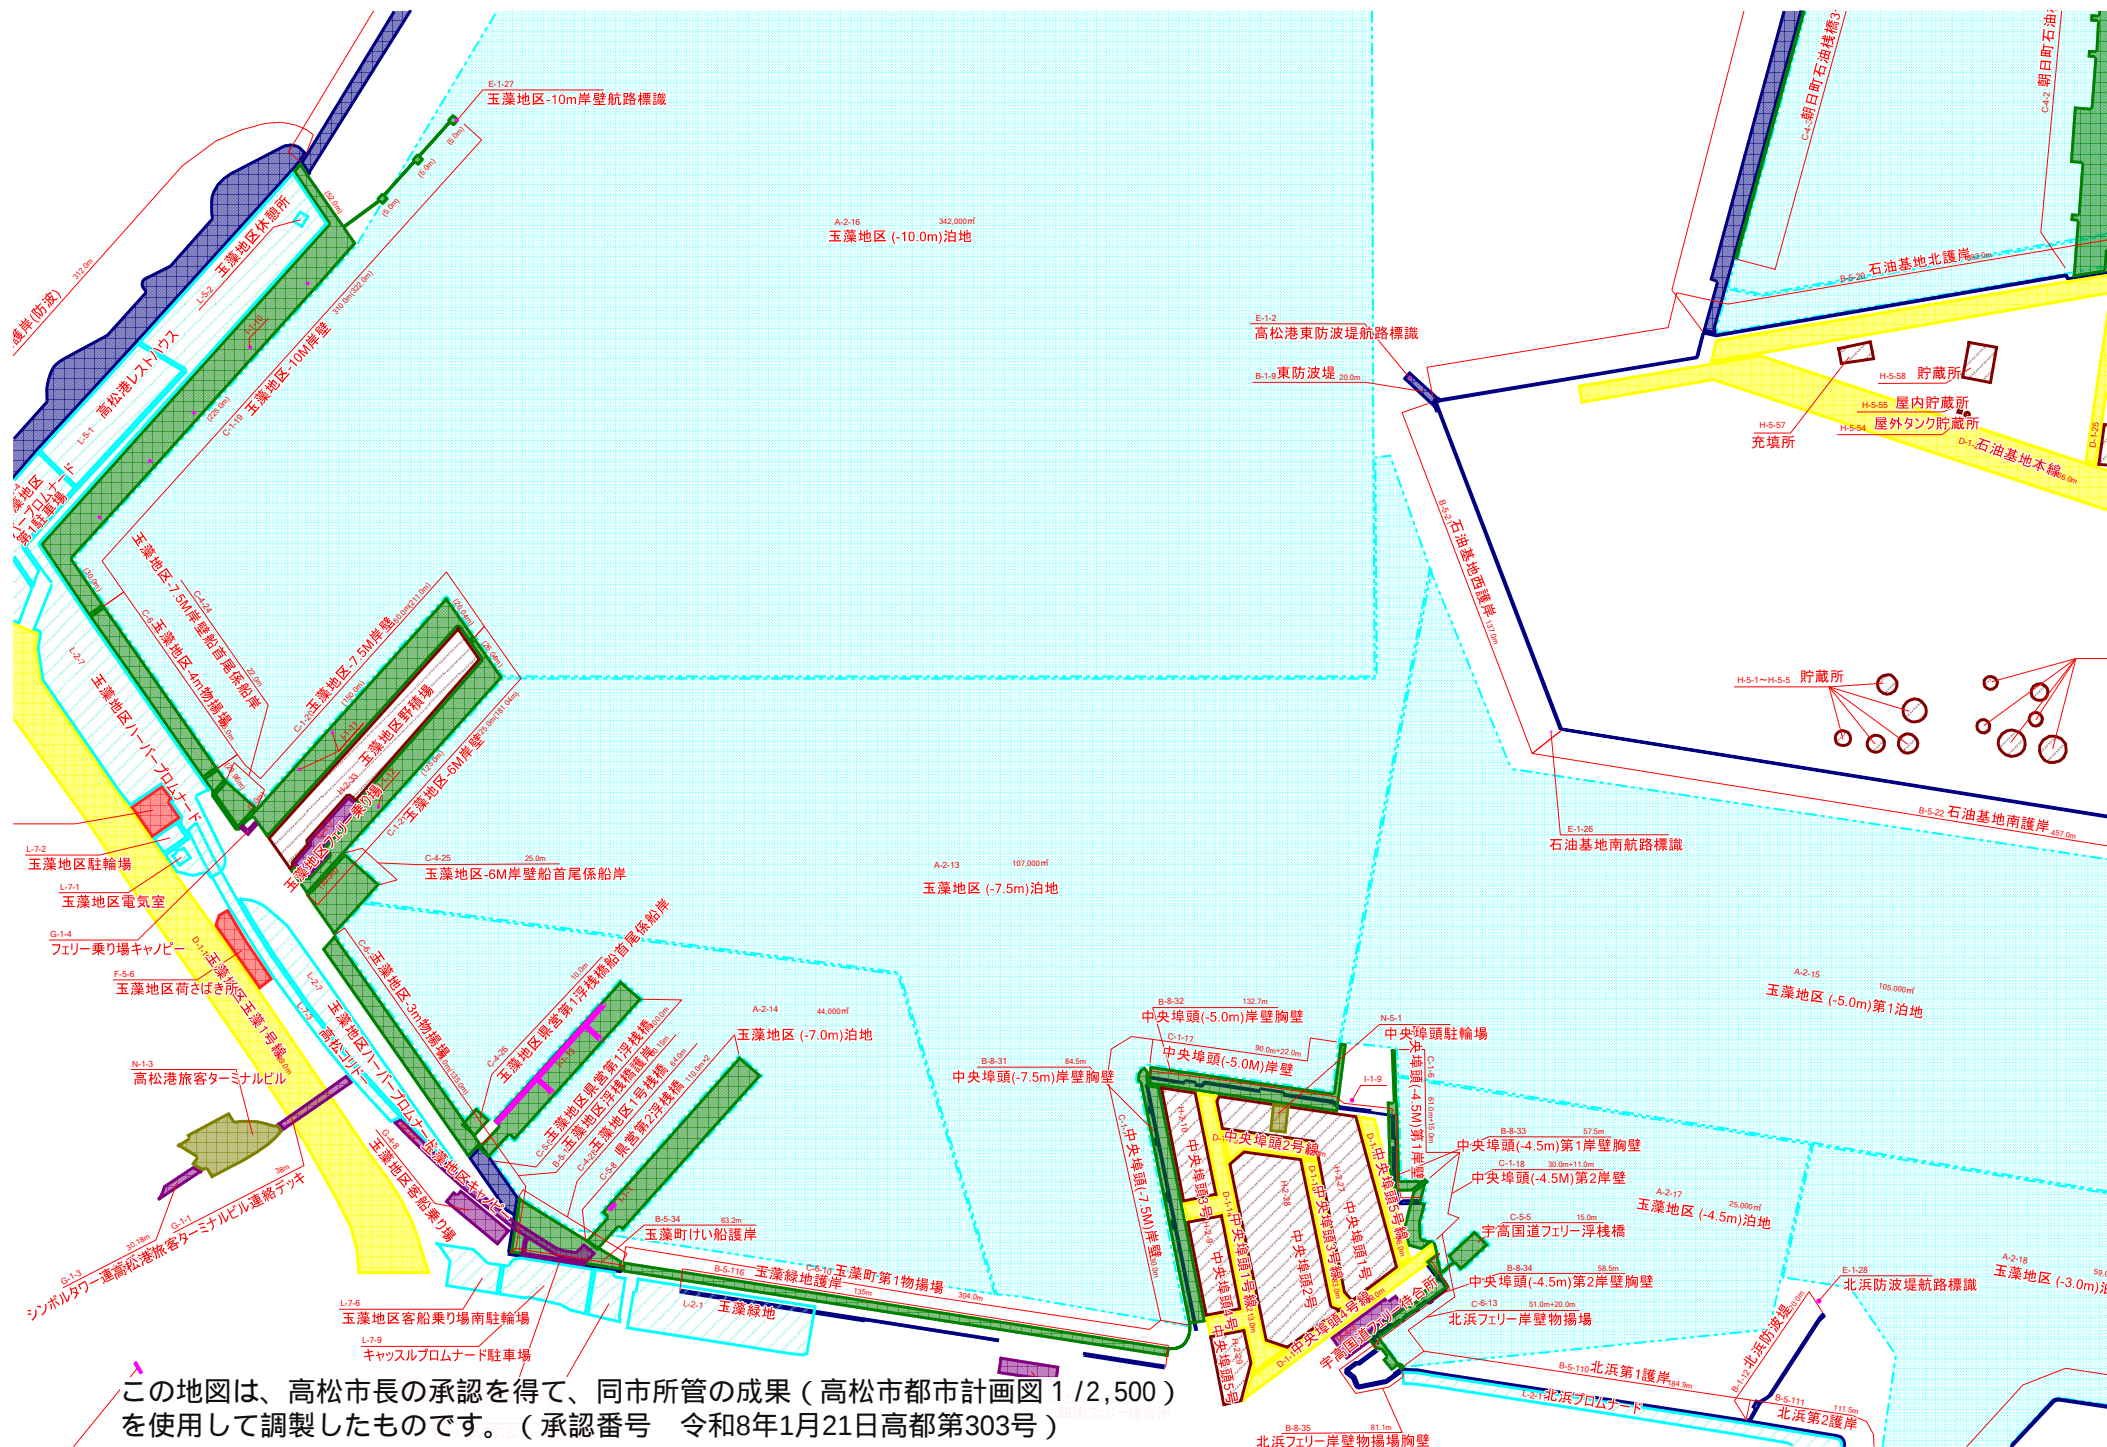


この地図は、高松市長の承認を得て、同市所管の成果（高松市都市計画図 1/2,500）を使用して調製したものです。（承認番号 令和8年1月21日高都第303号）

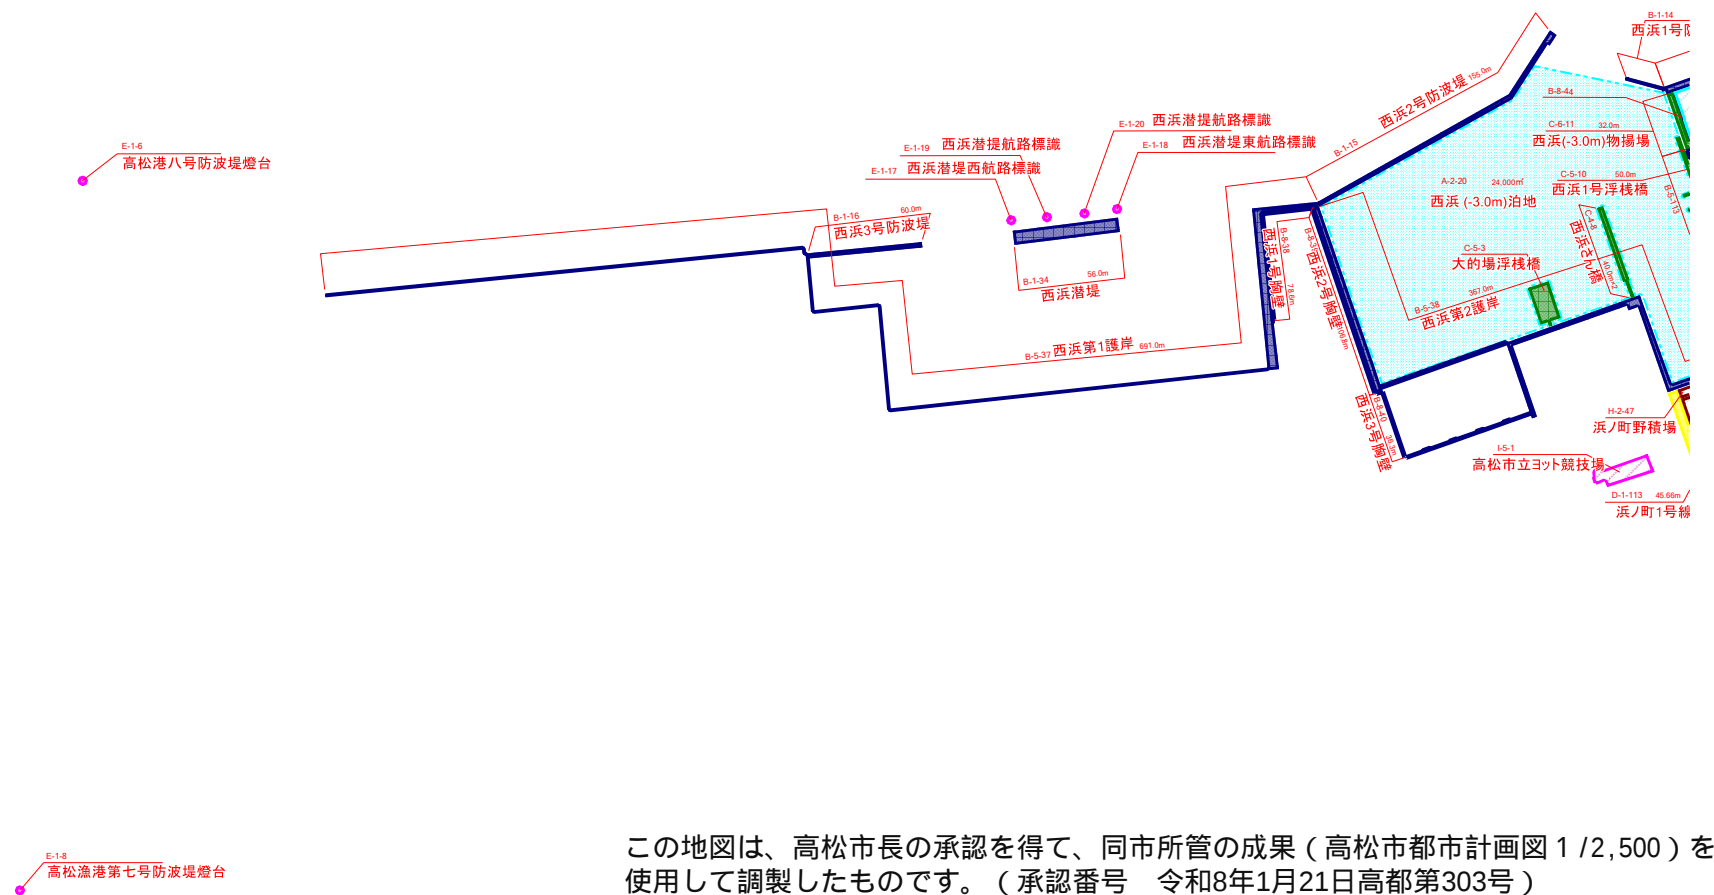

この地図は、高松市長の承認を得て、同市所管の成果（高松市都市計画図 1 / 2,500）を使用して調製したものです。（承認番号 令和8年1月21日高都第303号）

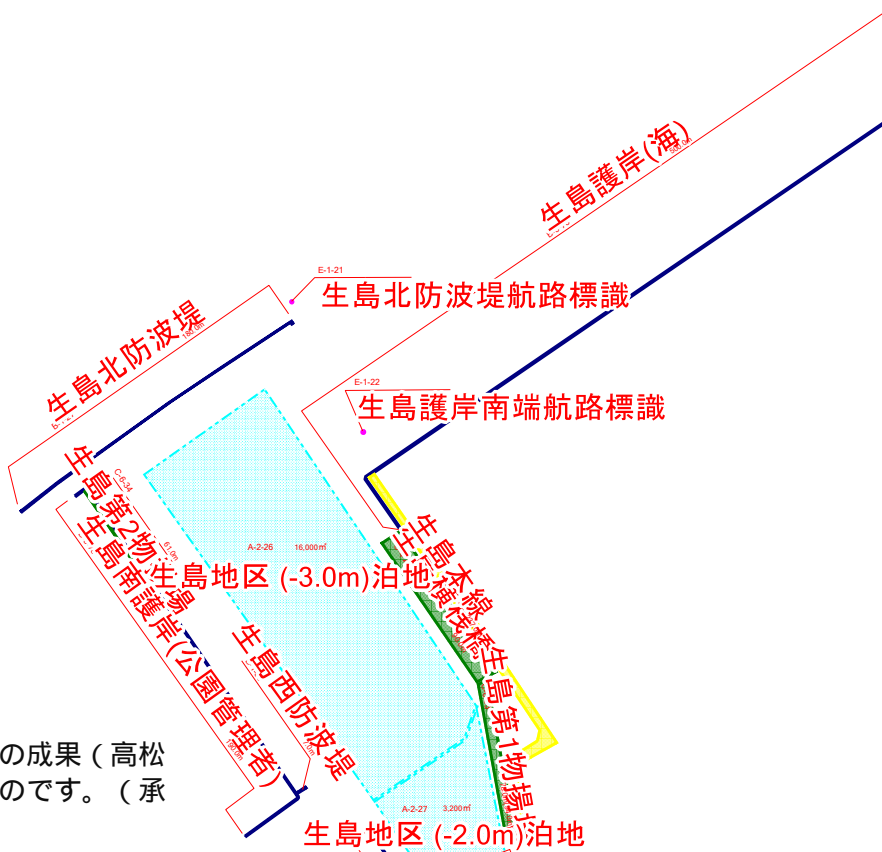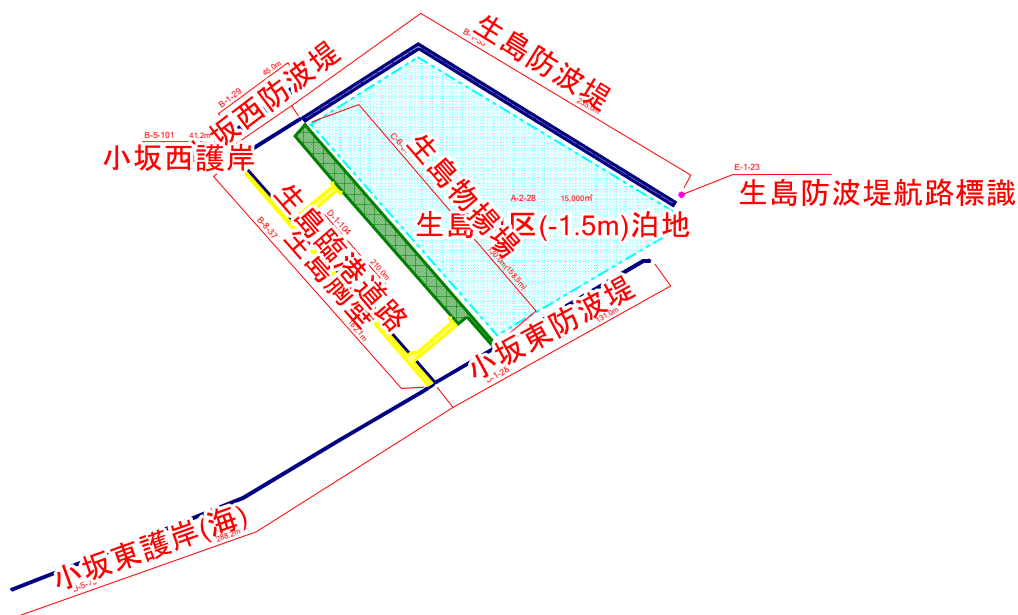

この地図は、高松市長の承認を得て、同市所管の成果（高松市都市計画図 1/2,500）を使用して調製したものです。（承認番号 令和8年1月21日高都第303号）

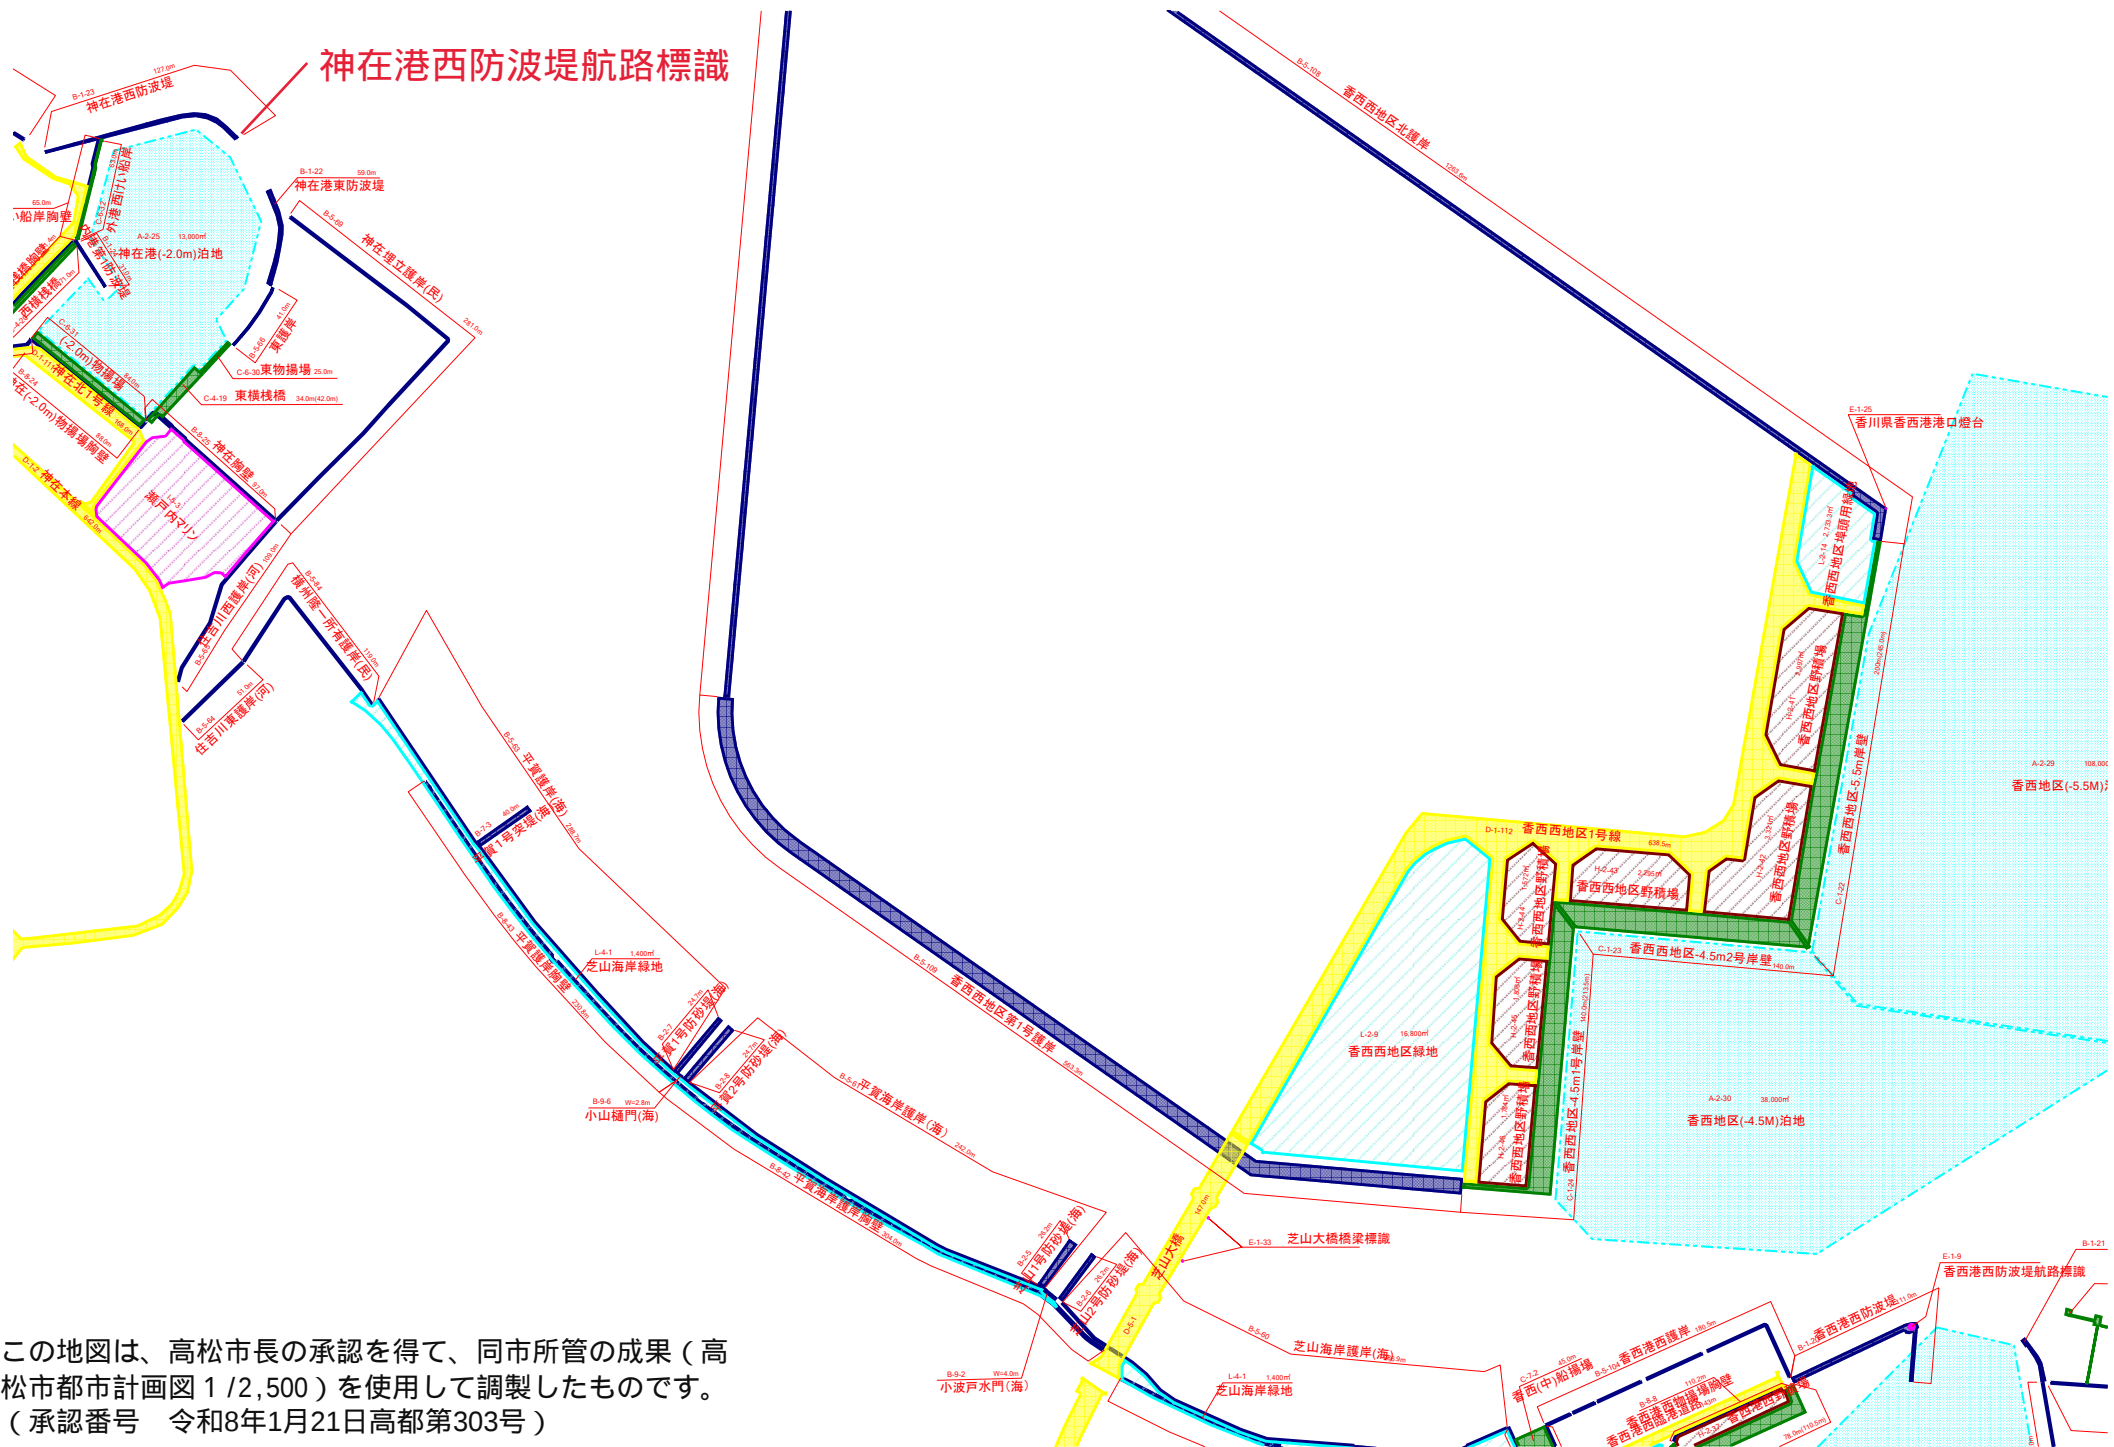

この地図は、高松市長の承認を得て、同市所管の成果（高松市都市計画図 1/2,500）を使用して調製したものです。
（承認番号 令和8年1月21日高都第303号）