

香川県総合運動公園県営野球場・県営第2野球場ダッグアウト床改修業務仕様書

1 業務名

香川県総合運動公園県営野球場・県営第2野球場ダッグアウト床改修業務

2 業務場所

香川県総合運動公園 県営野球場・県営第2野球場
(高松市生島町6-14)

3 業務期間

契約締結日～令和9年2月26日(金)

ただし、現地でのダッグアウト床改修業務については令和9年1月29日までとし、産業廃棄物マニフェストの提出期限は、令和9年2月26日までとする。

4 業務内容

香川県総合運動公園県営野球場及び県営第2野球場のダッグアウト床(階段部含む)について、選手滑り止め用ゴムマットの張り替え業務を実施すること。撤去した既設ゴムマットは、廃棄物の処理及び清掃に関する法律(以下「廃棄物処理法」という。)に従い適正に廃棄処分するものとする。

なお、各野球場における業務の仕様及び数量は以下のとおりとする。

◆県営野球場

	仕様	数量
既設ゴム床材撤去・処分	—	96.14 m ²
下地清掃・研磨・不陸調整	不純物(接着剤及びプライマー)、突起物等除去、不陸調整(モルタル等)	96.14 m ²
ゴム床材(マット)設置 床用	耐スパイク性、防滑仕様 接着工法 ゴム材質 CSM+NR 耐摩耗性 0.1 mm以下 引裂強さ 28.0N/MM 以上 滑り抵抗値 DRY1.0 以上、WET0.75 以上	79.84 m ²
ゴム床材(マット)設置 階段部	耐スパイク性、防滑仕様 接着工法 ゴム材質 CSM+NR 耐摩耗性 0.1 mm以下 引裂強さ 28.0N/MM 以上 滑り抵抗値 DRY1.0 以上、WET0.75 以上	14.0 m ²

ゴム床材（マット）設置 階段部 <u>最上段</u>	耐スパイク性、防滑仕様 接着工法 ゴム材質 CSM+NR 耐摩耗性 0.1 mm以下 引裂強さ 28.0N/MM 以上 滑り抵抗値 DRY1.0 以上、WET0.75 以上 色調 イエロー（詳細は別途協議）	2.3 m ²
-------------------------------	---	--------------------

◆県営第2野球場

	仕様	数量
既設ゴム床材撤去・処分	—	2.7 m ²
下地清掃・研磨・不陸調整	不純物（接着剤及びプライマー）、突起物等除去、不陸調整（モルタル等）	2.7 m ²
ゴム床材（マット）設置 階段部	耐スパイク性、防滑仕様 接着工法 ゴム材質 CSM+NR 耐摩耗性 0.1 mm以下 引裂強さ 28.0N/MM 以上 滑り抵抗値 DRY1.0 以上、WET0.75 以上	1.62 m ²
ゴム床材（マット）設置 階段部 <u>最上段</u>	耐スパイク性、防滑仕様 接着工法 ゴム材質 CSM+NR 耐摩耗性 0.1 mm以下 引裂強さ 28.0N/MM 以上 滑り抵抗値 DRY1.0 以上、WET0.75 以上 色調 イエロー（詳細は別途協議）	1.08 m ²

※1 設置するゴム床材は耐スパイク性および防滑仕様を有することを条件とし、デュラフレックス NJ【製造メーカー：広島化成(株)】と同等品以上とする。

※2 詳細な仕様は別添図面のとおりとすること

※3 その他、運搬の他、一切の諸経費を含む。

※4 県営野球場・県営第2野球場ともにゴム床材（マット）設置階段部最上段（グラウンド同レベル）についてのみ、色調をイエロー指定とし、詳細はカタログ等を用いて別途協議とする。

5 業務実施上の留意事項

- ・事前に現場確認を必ず行うこと。
- ・作業期間中は公園利用者の利用を妨げないよう十分に配慮すること。
- ・労働安全衛生に関する関係諸法令を遵守し、事故対策・安全対策に万全を期すこと。
- ・業務に当たっては衛生管理に努め、感染症対策に万全を期すこと。

- ・作業日程、作業車両・作業機材の設置、搬出入等の諸条件については、事前に総合運動公園指定管理者と調整すること。
- ・業務で使用する電気・水道は施設のものを使用してもよいが、最小とすること。
- ・業務に伴い、既成部分を汚損又は損傷した場合は、既成にならない補修すること。ただし、業務中、既存設備の経年劣化等に伴う不可抗力による破損等が発生した場合の補修費については、県教育委員会と協議の上、負担者を決定する。
- ・業務中に発生した廃棄物（既設ゴムマットを含む）は、関係法令に則り適切に処理すること。
- ・業務時に必要な場所以外は立ち入らないこと。
- ・業務を行う人員の安全確保に努め、危険のないように配慮しつつ行うこと。
- ・業務上知り得た情報は、他へ漏洩しないこと。

6 業務完了報告書

- ・業務完了後は、遅滞なく完了報告書を提出すること。
- ・報告書には、一連の作業内容の記録、製品の仕様書のほか、作業状況を明確に記録するため、作業前、作業状況、作業後の写真を添付すること。
- ・報告書には産業廃棄物管理票（マニフェスト）を添付すること。

7 その他



この仕様書に定めのない事項および疑義を生じた場合は、協議の上決定すること。

ダックアウト床材改修計画平面図

香川県総合運動公園県営野球場

ダックアウト詳細


S=1:50

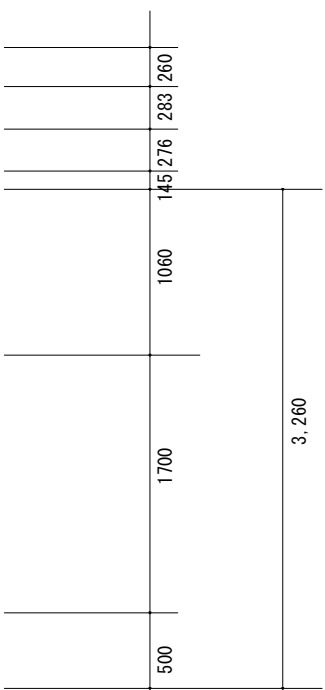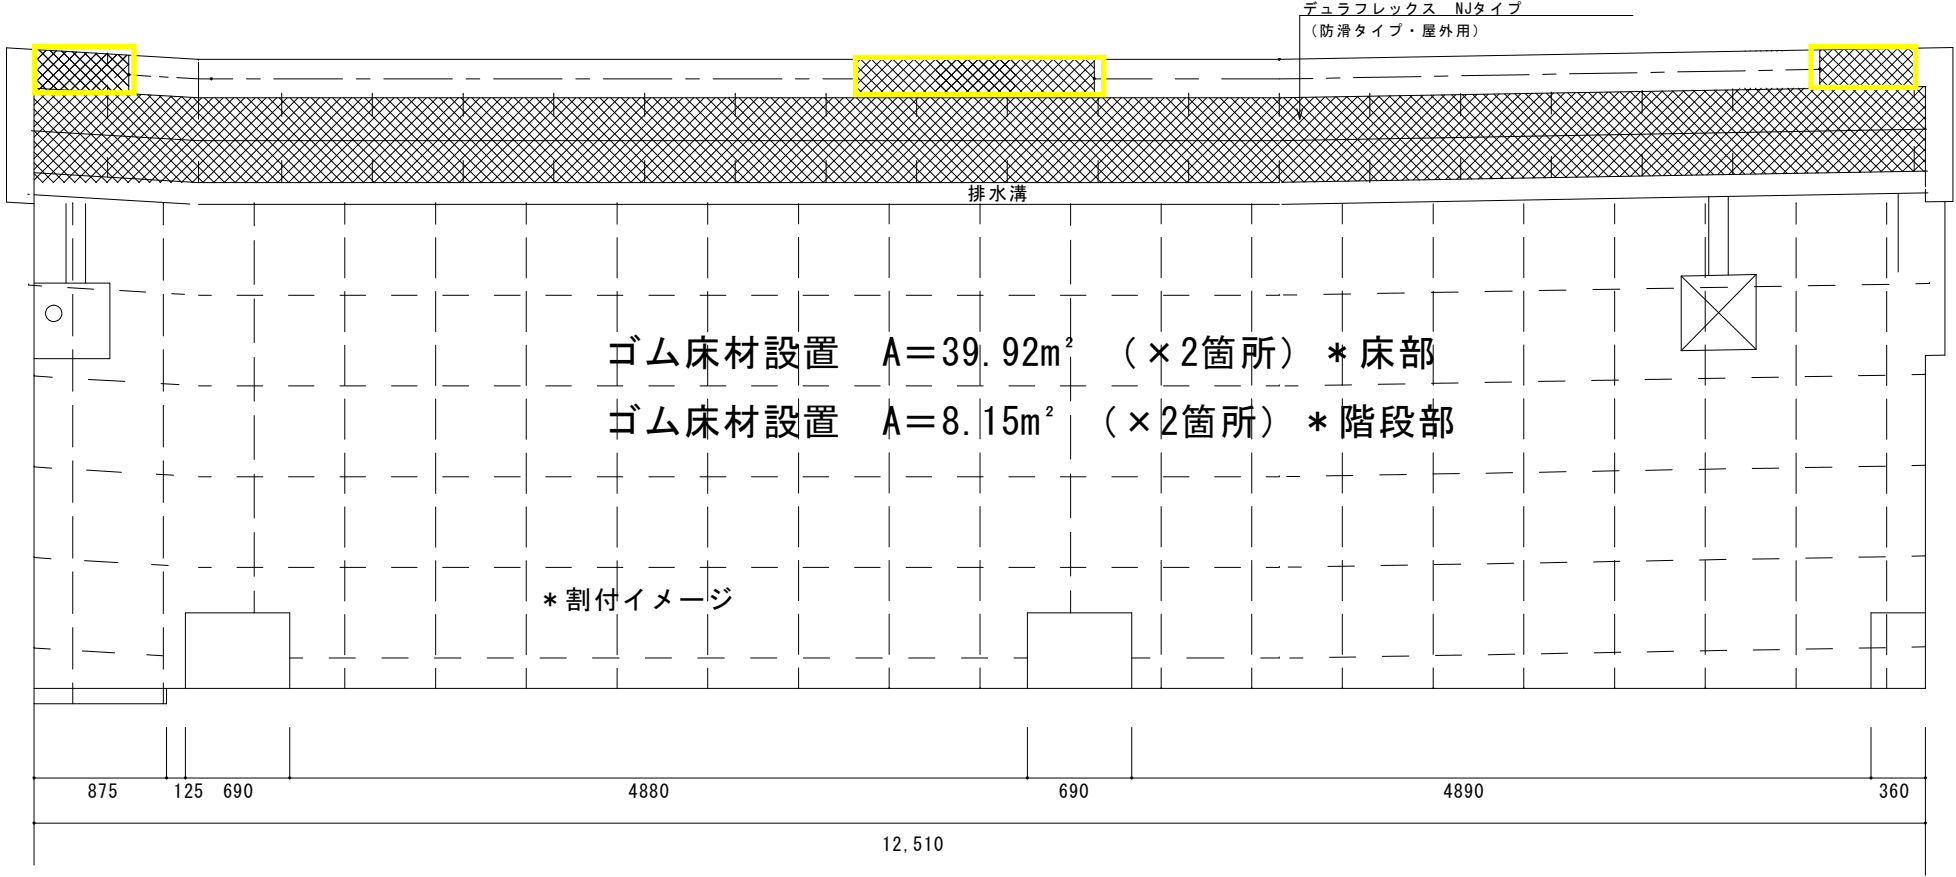


ゴム床材詳細図

ダックアウト断面

S=1:30

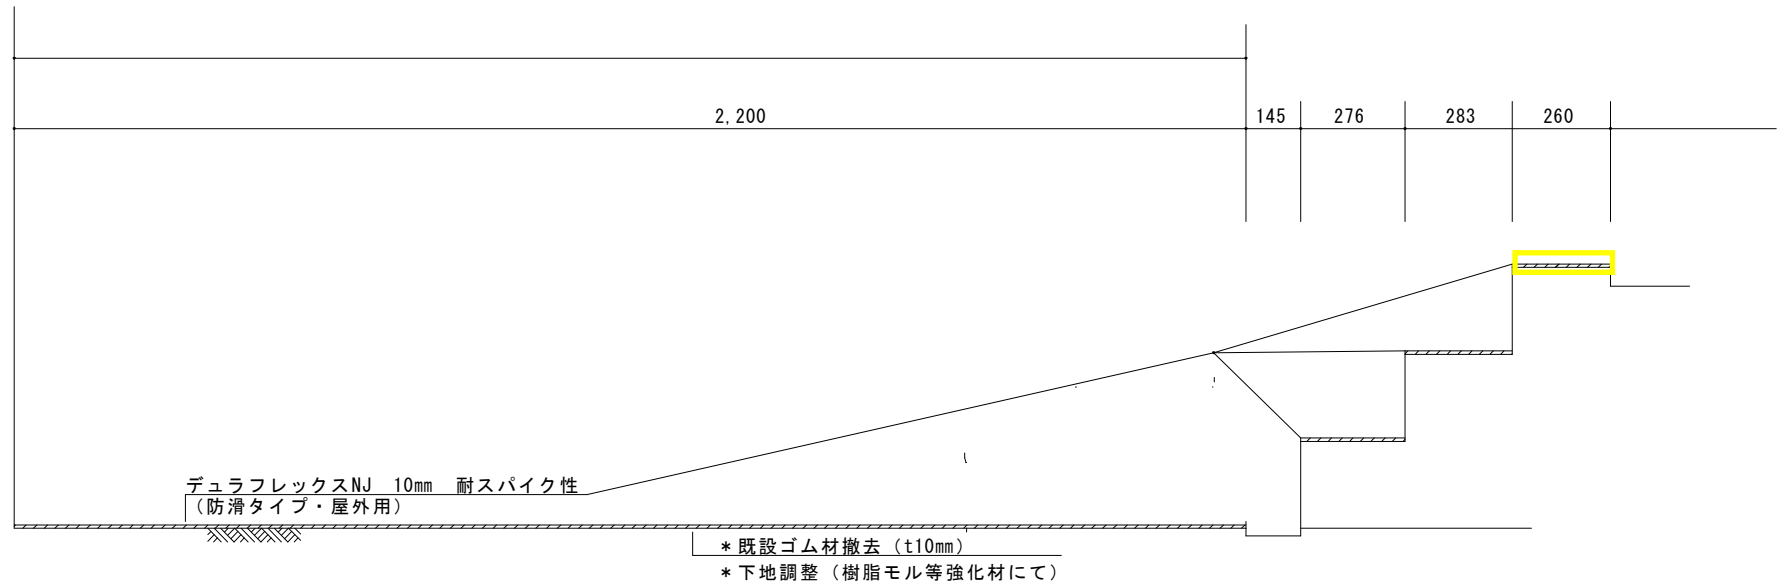

※  ... 階段部最上段 (イエロー指定)

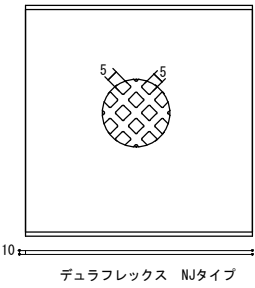


規格値		規格値	測定値
ゴム材質		CSM+NR	
耐摩耗性		0.1mm以下	JISK6264-2
引裂強さ		28.ON/MM以上	JISK6264-1
滑り抵抗値 DRY (清掃・乾燥状態) WET (水・ダスト)		DRY 1.0以上 WET 0.75以上	JIS A1454 —


* ゴム床材は、上記物性規格値を有する製品とする。

ダックアウト床材改修計画平面図

香川県総合運動公園県営第2野球場

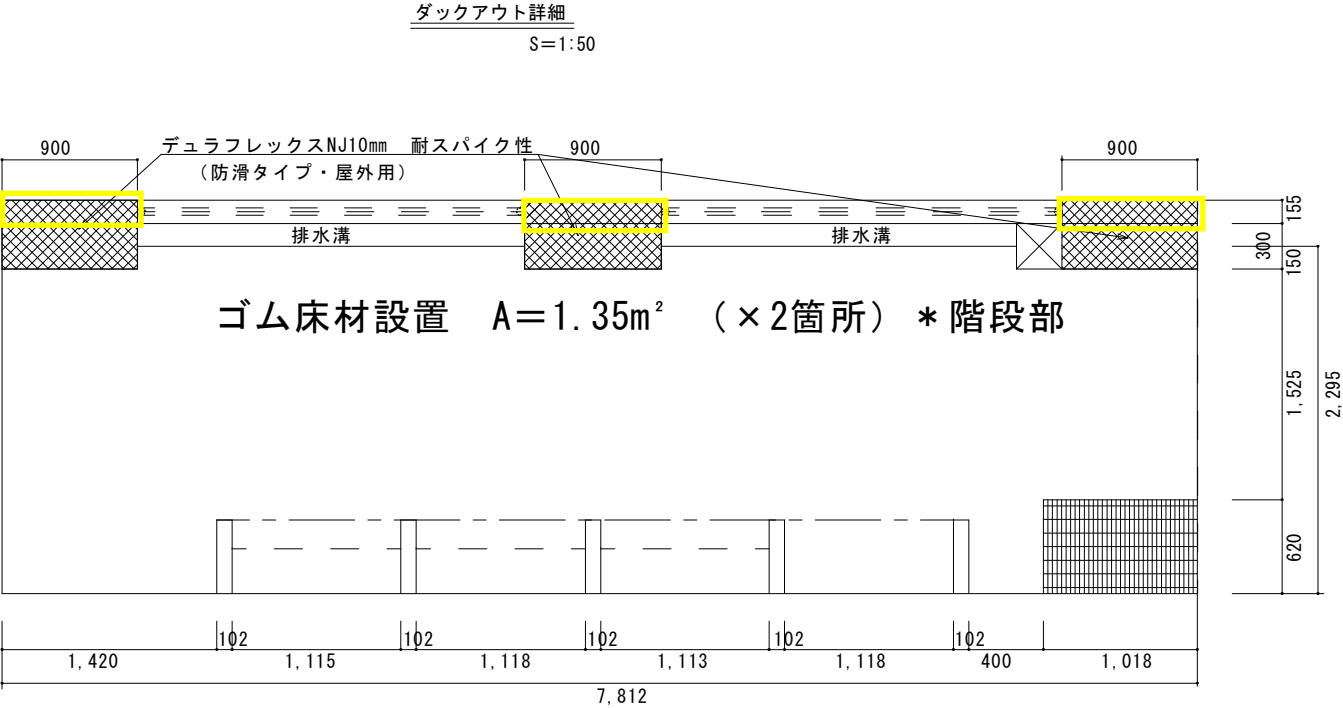

※ . . . 階段部最上段（イエロー指定）

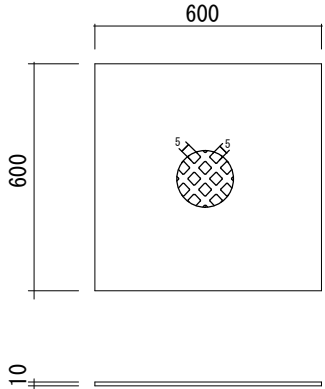

規格値		規格値	測定値
ゴム材質		CSM+NR	
耐摩耗性		0.1mm以下	JISK6264-2
引裂強さ		28.ON/MM以上	JISK6264-1
滑り抵抗値 DRY（清掃・乾燥状態） WET（水・ダスト）	DRY 1.0以上 WET 0.75以上		JIS A1454

* ゴム床材は、上記物性規格値を有する製品とする。