仕様書

１．業務名称
香川県総合運動公園管理棟電気室及び県営野球場電気室直流電源装置用
蓄電池修繕業務

２．業務場所
香川県総合運動公園(高松市生島町６１４)

３．業務期間
契約締結日～令和９年３月 19 日


４．業務内容
この業務は香川県総合運動公園管理棟電気室及び野球場電気室直流電源装置用の蓄電池が機能低下しているため、蓄電池更新による修繕業務を行うものであり、以下の点を踏まえたものとすること。
業務場所の詳細は別図のとおりであり、また、修繕費用には更新費用のほか、既設蓄電池（据置鉛蓄電池（形式：HS-40E)・54 個）の処分費や仮設蓄電池（据置鉛蓄電池（形式：HS-40E)・９個）の撤去処分費、その他諸経費など一切の経費を含むものとする。
- 更新後の蓄電池については、非常時の直流電源装置機能を有効に果たすことができる機能及び数量とすること。
- 管理棟電気室作業時には、管理棟電気室用直流電源装置の制御電源用の仮設蓄電池を設置すること。

５．業務実施要領
（１）作業の実施日時の決定、事前に必要な手続きは、施設の利用状況を踏まえ、県の担当者及び指定管理者と密接な連絡をとってこれにあたること。
（２）受託者は、災害及び故障時の異常事態発生に備えて業務担当者が非常呼び出しに応じられる体制を確立し、緊急連絡先を県の担当者に通知しておくこと。
（３）災害及び故障等の異常事態発生時は直ちに対応し、必要な措置を講じること。また、県の担当者に、業務に関する立会等を要請された場合は、対応すること。
（４）その他、関係法令を遵守すること。


６．作業報告書
業務終了後には、業務完了報告書、作業確認ができる写真等を速やかに２部提出すること。

７．業務執行上の疑義
この仕様書に定めのない事項並びに疑義を生じた場合は、協議の上決定する。

施設配置図

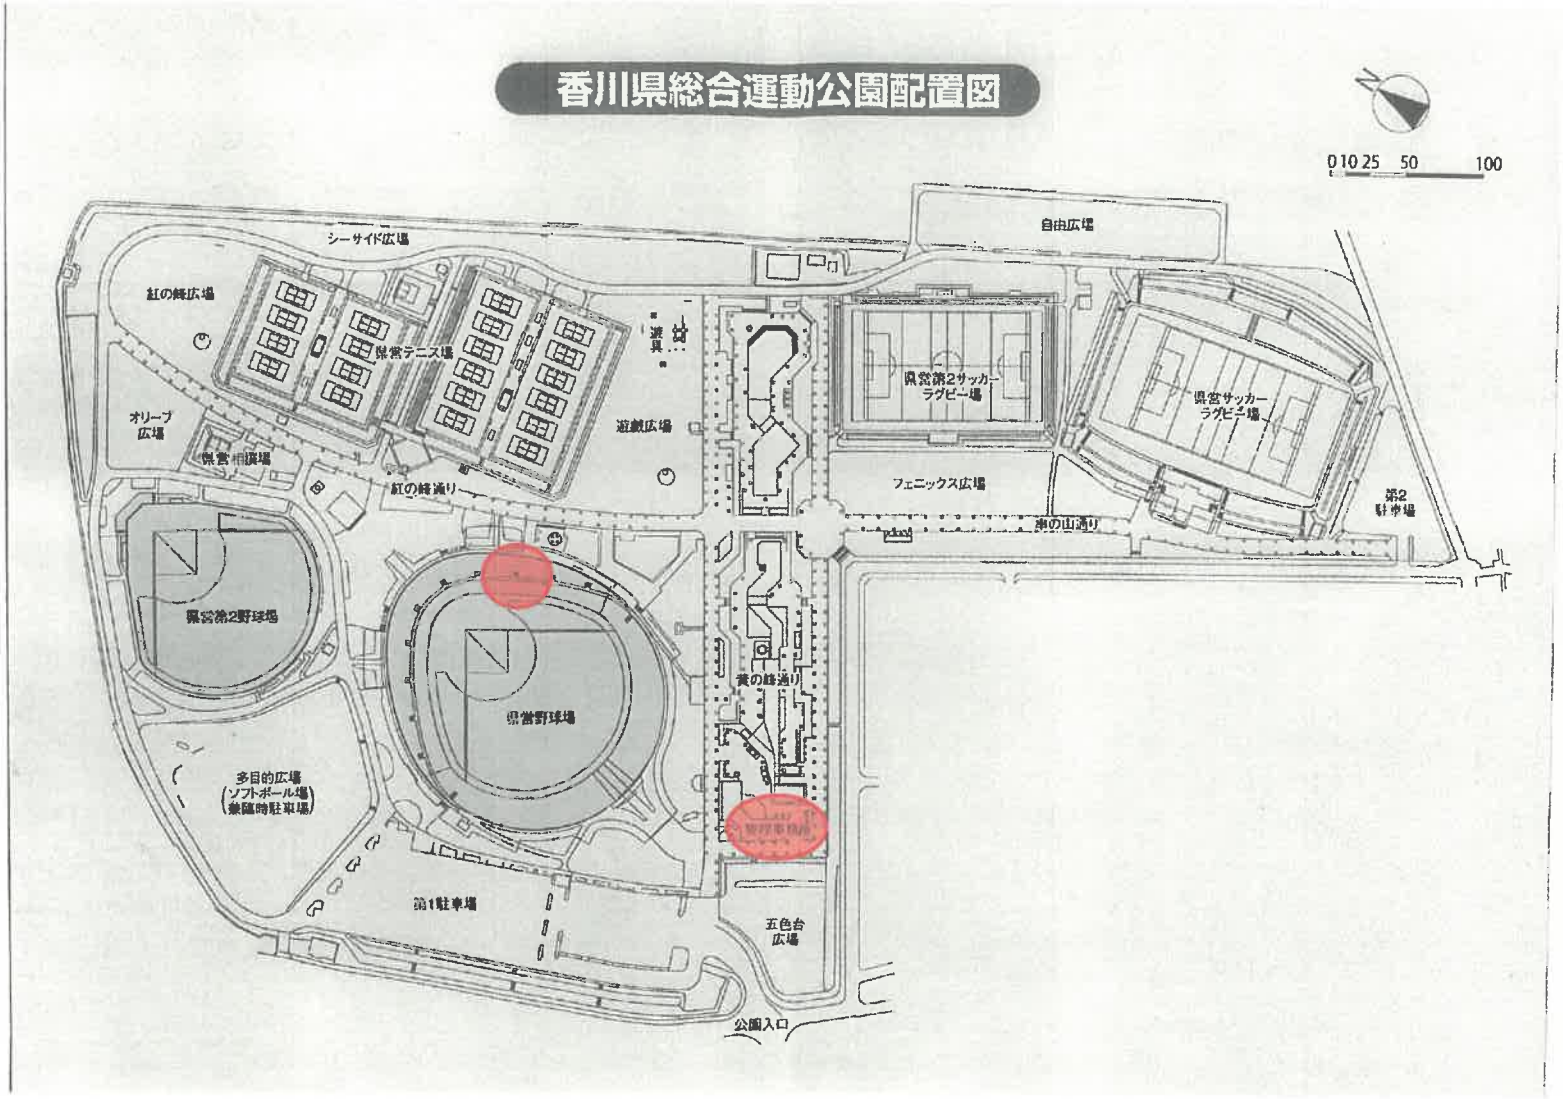

香川県総合運動公園配置図
0 10 25 50 100
シーサイド広場
自由広場
紅の峰広場
県営テニス場
遊具
遊戯広場
県営第2サッカー
ラグビー場
県営サッカー
ラグビー場
オリーブ
広場
フェニックス広場
第2
駐車場
紅の峰通り
神の山通り
県営第2野球場
県営野球場
黄の峰通り
多目的広場
(ソフトボール場
兼臨時駐車場)
第1駐車場
五色台
広場
公園入口

⑭ 野球場・管理棟 電気室蓄電池取替

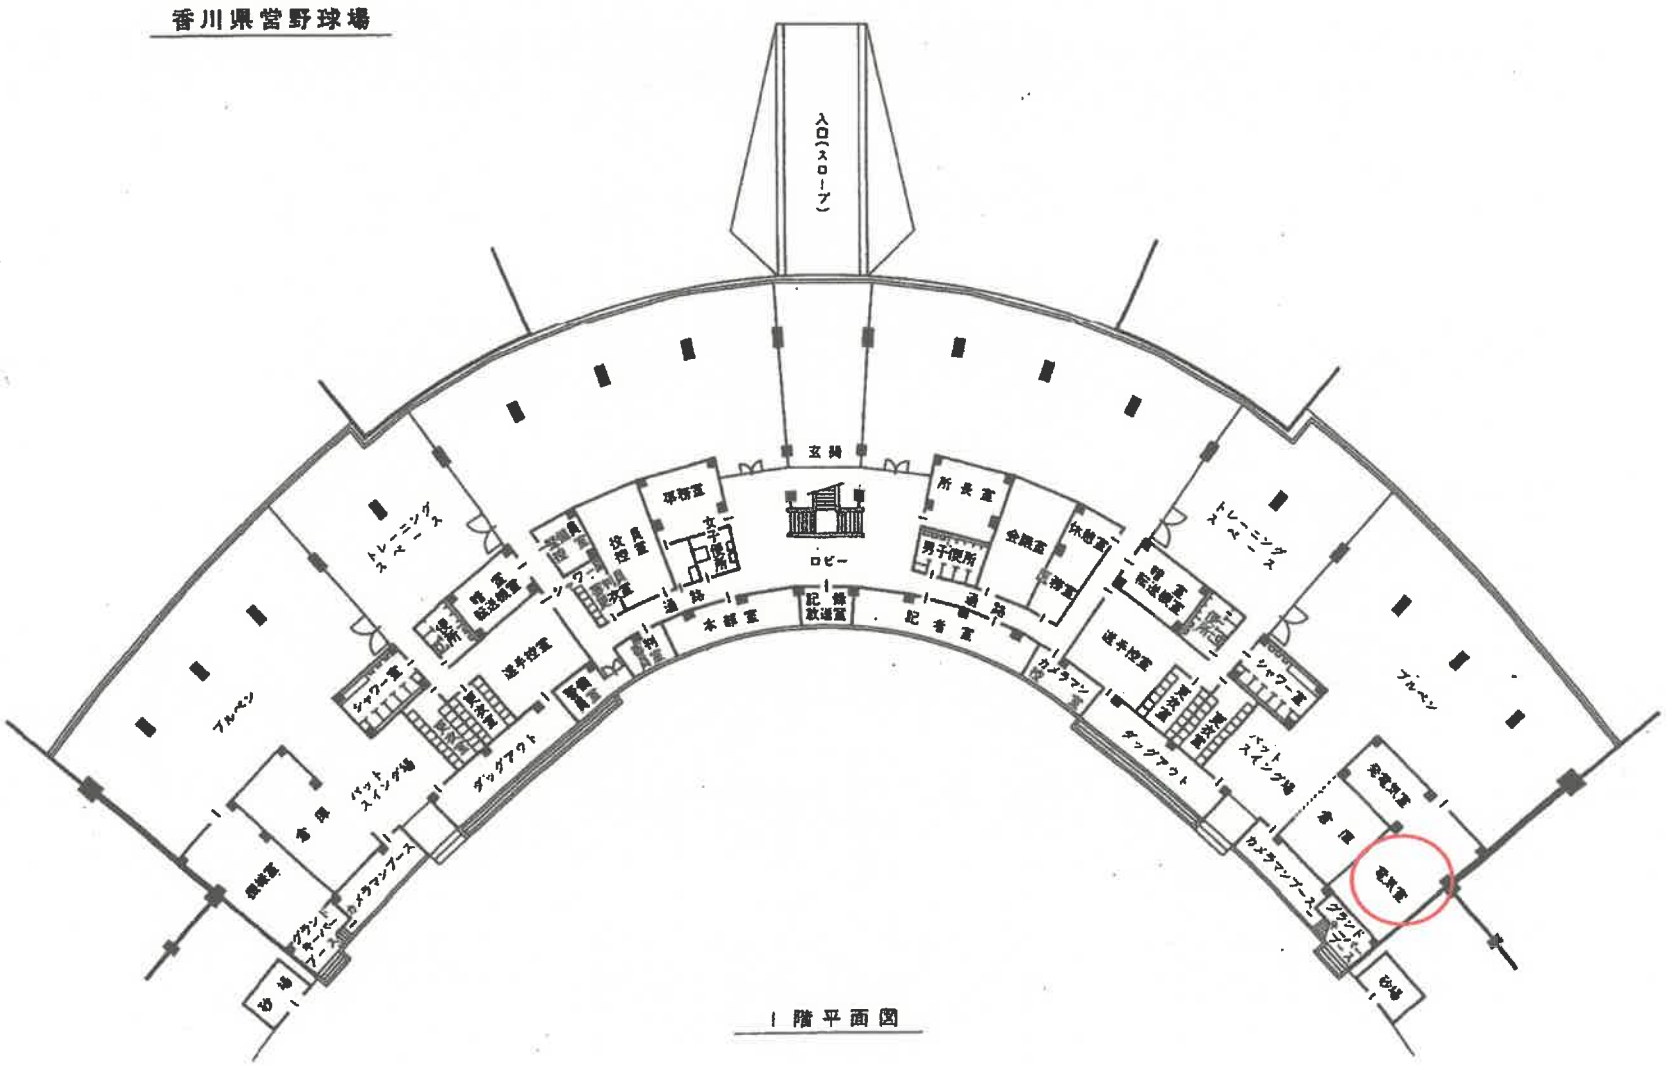

⑭ 野球場・管理棟 電気室蓄電池取替

香川県総合運動公園管理事務所平面図

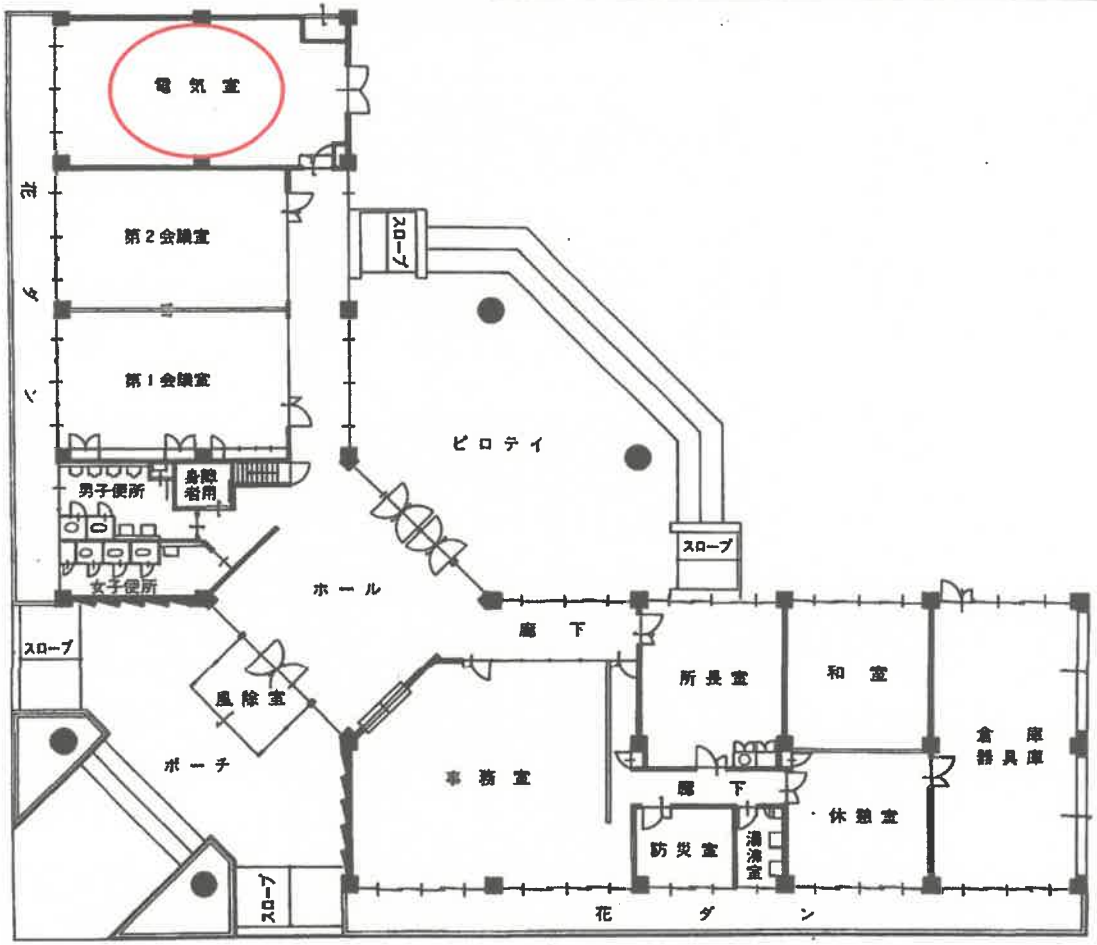

１階平面図