


屋島少年自然の家配置図

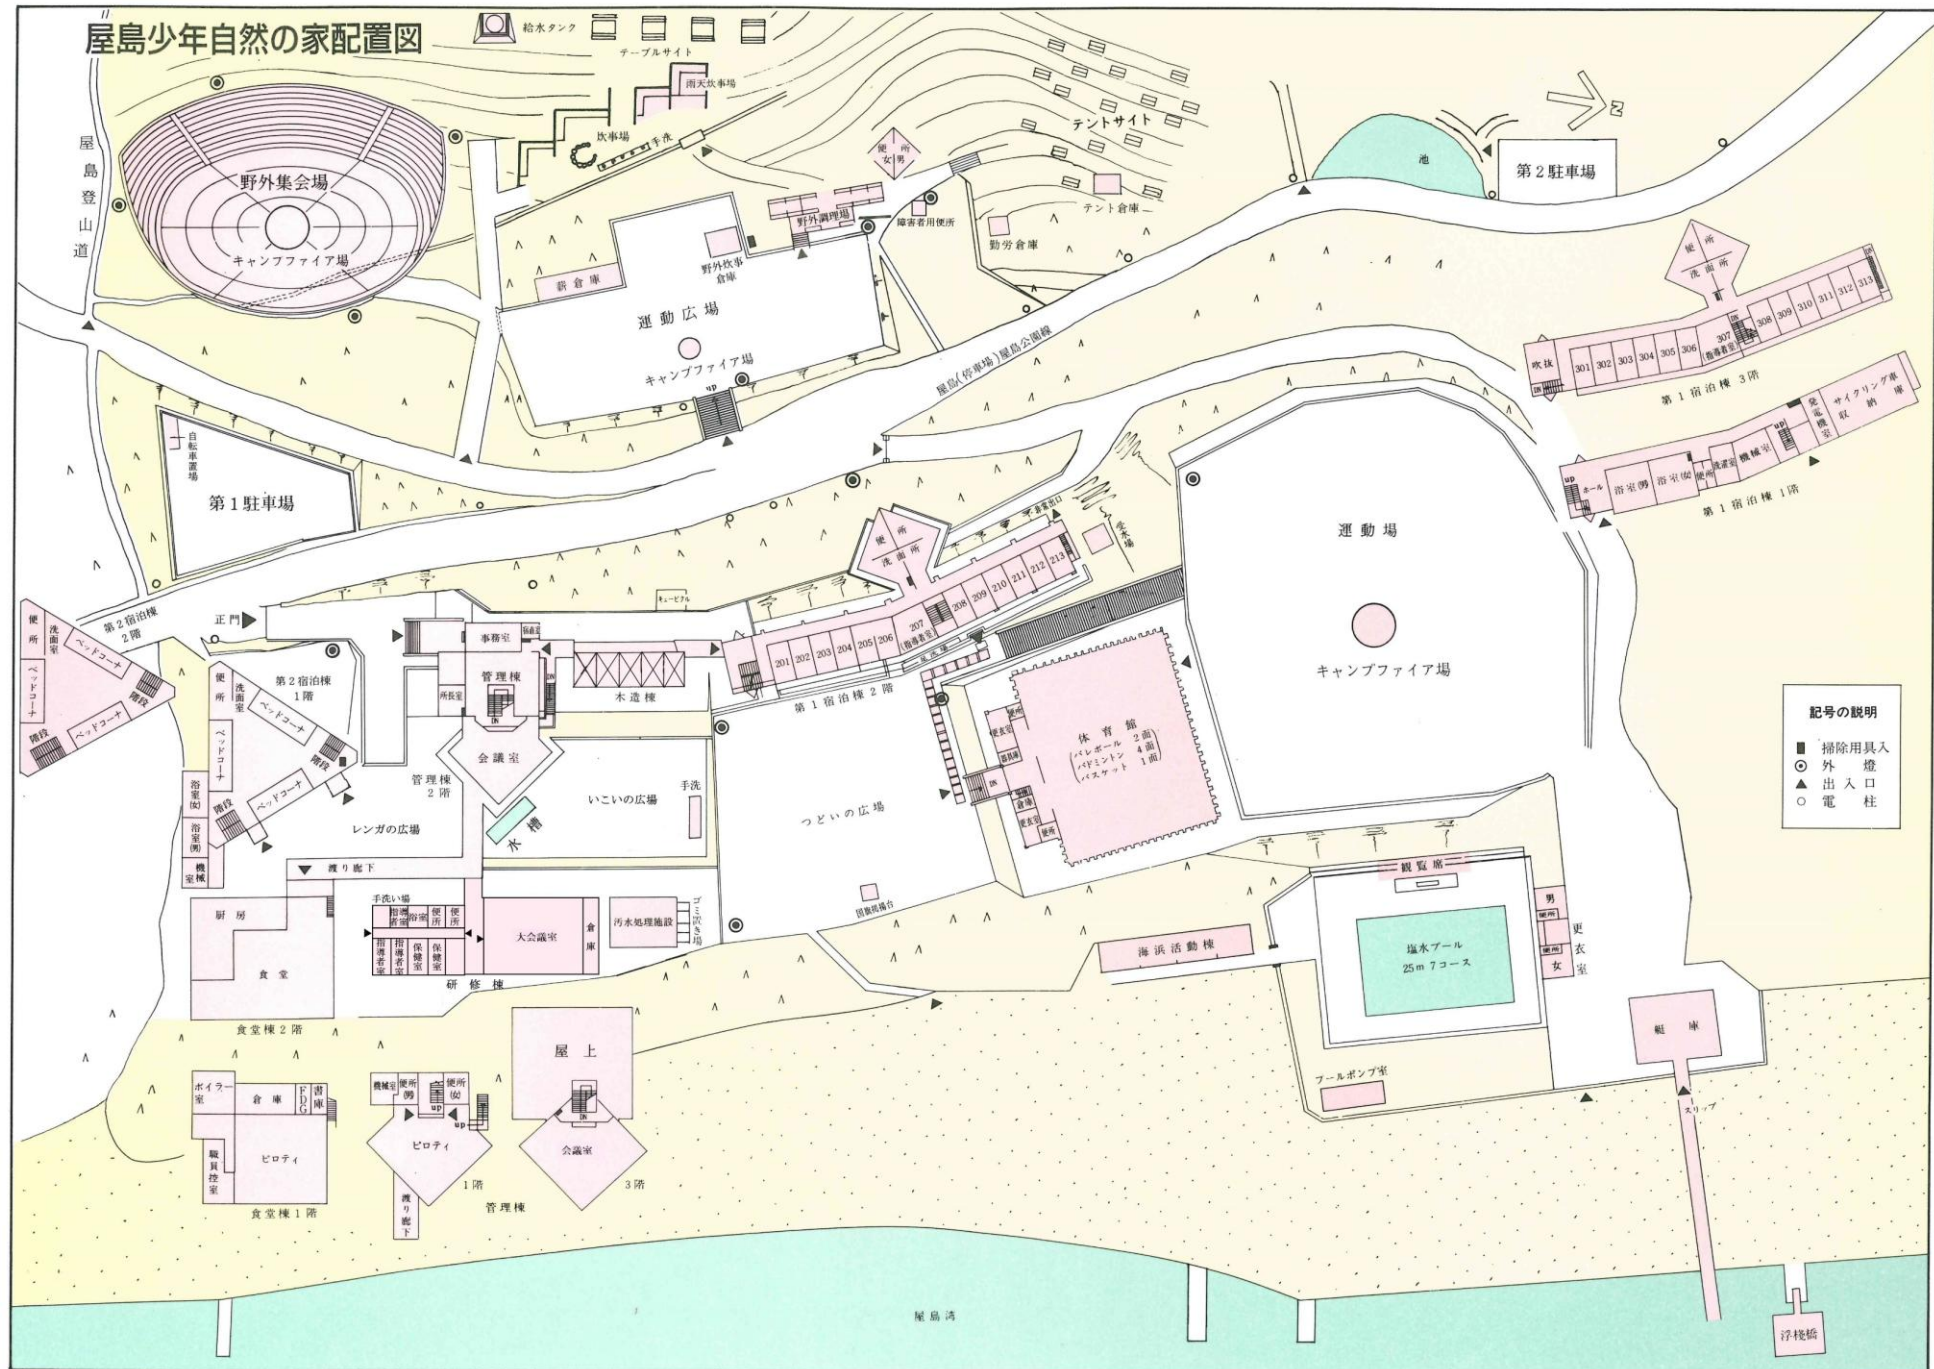

記号の説明

- 掃除用具入
- 外 燈
- ▲ 出入口
- 電 柱