



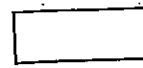
綾歌綾川線
区域変更・供用開始

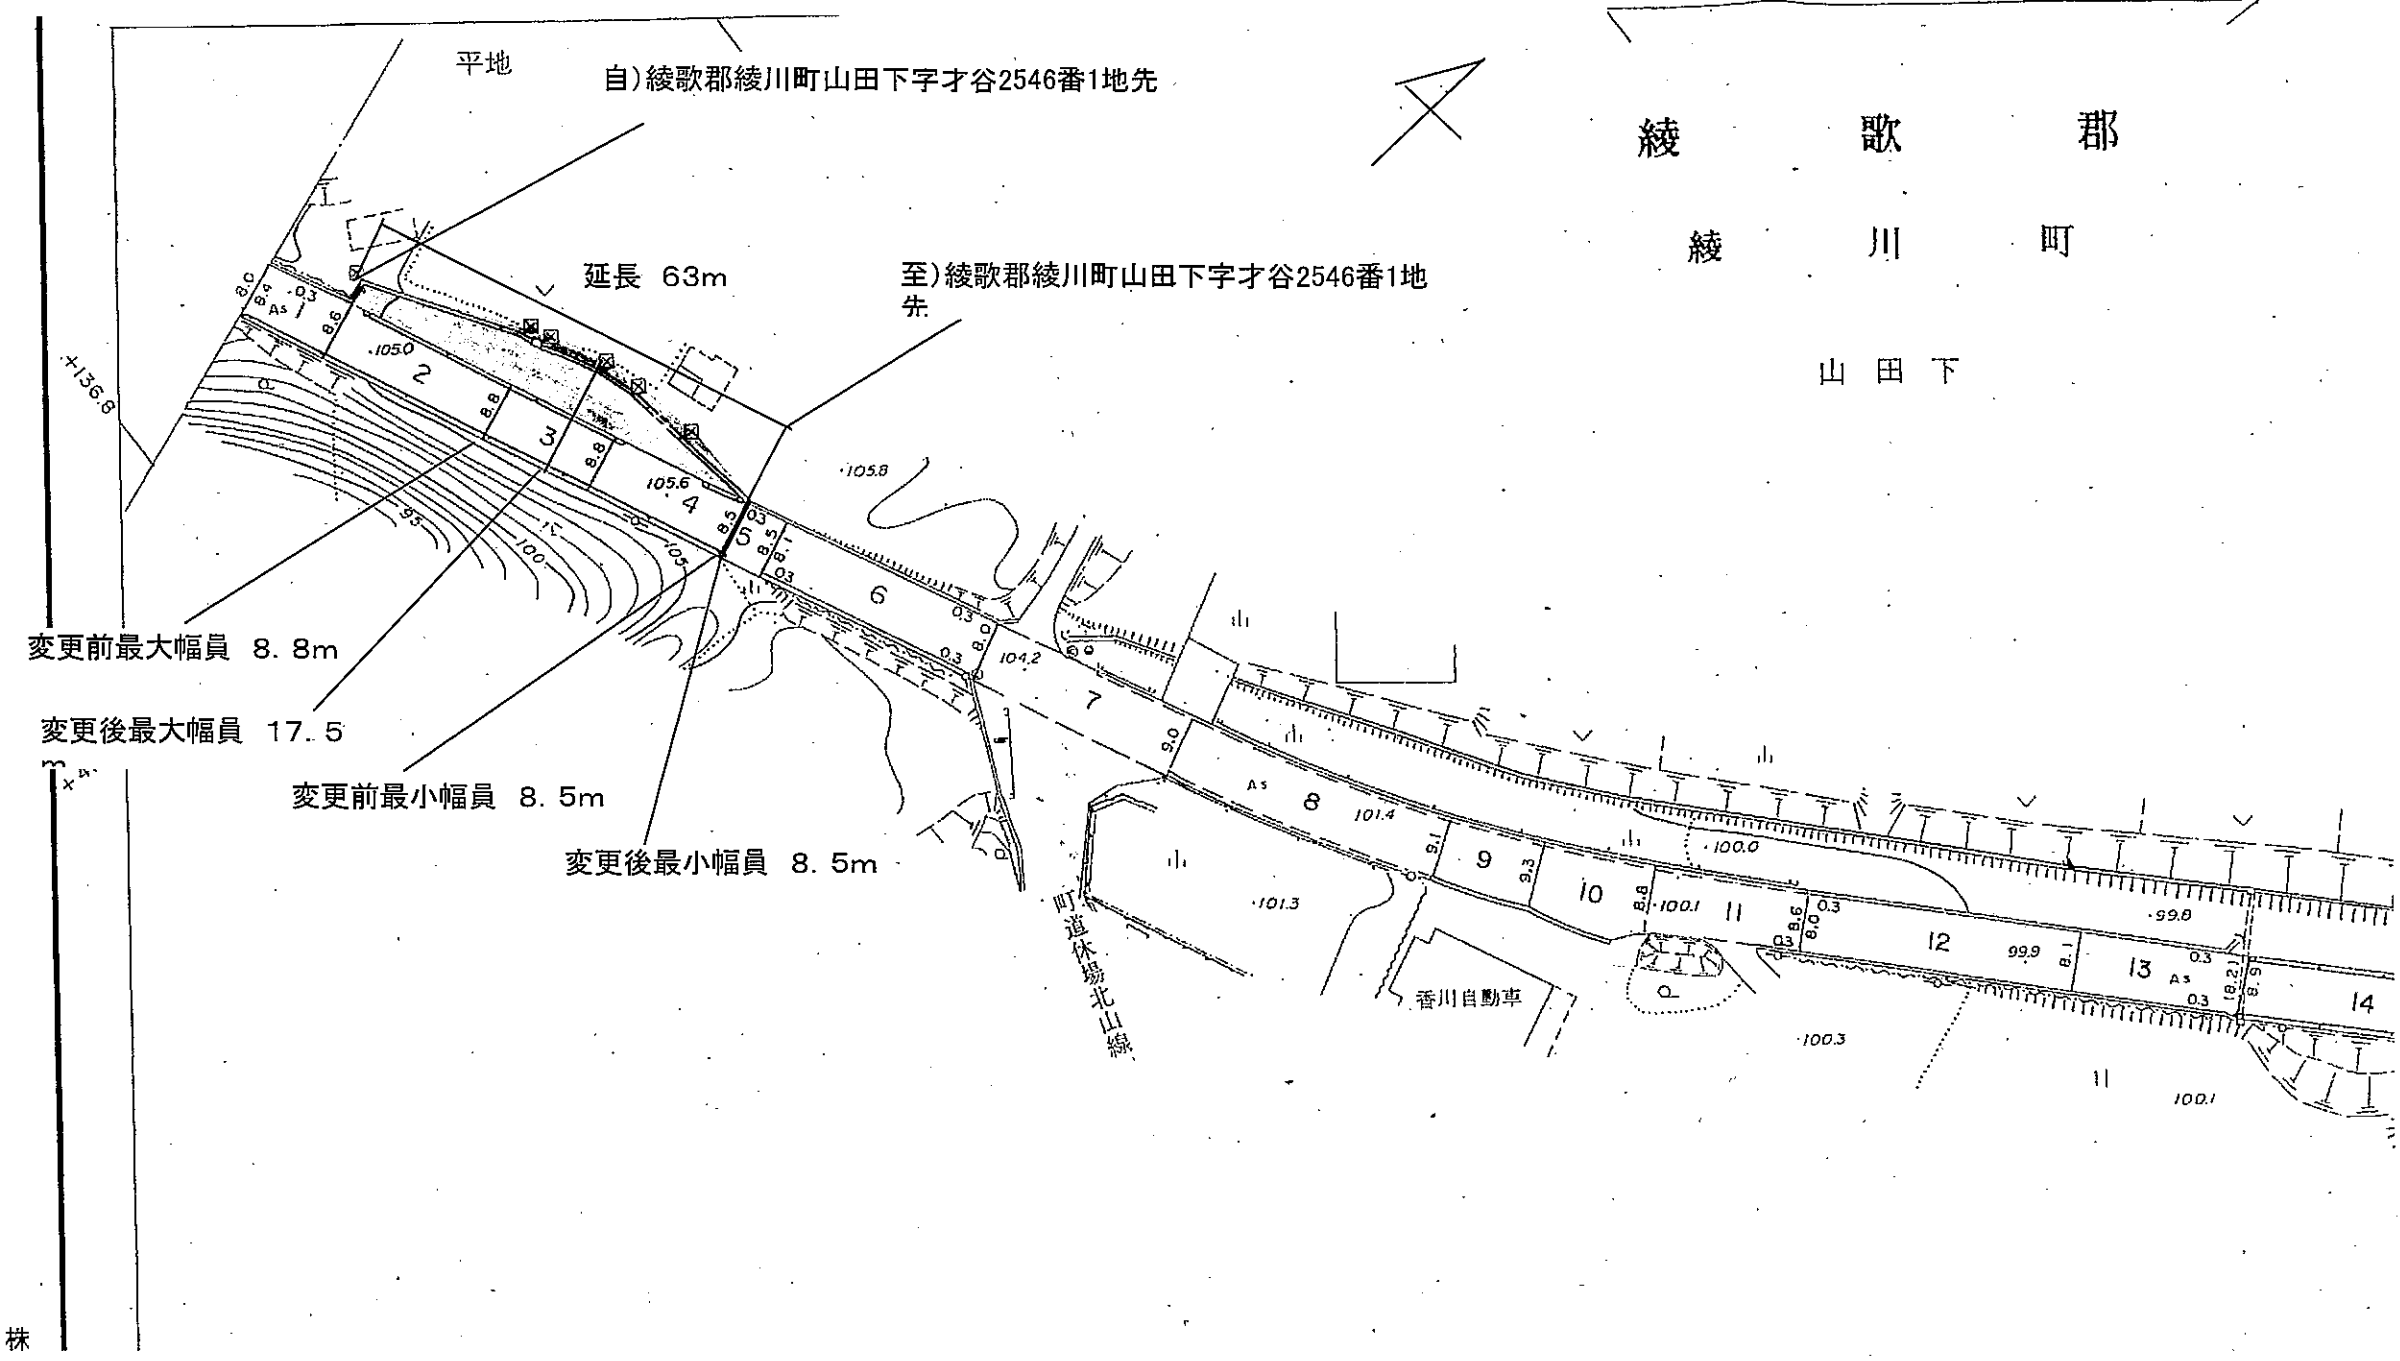

綾歌郡
綾川町
山田下

平地
自)綾歌郡綾川町山田下字才谷2546番1地先
延長 63m
至)綾歌郡綾川町山田下字才谷2546番1地先

変更前最大幅員 8.8m
変更後最大幅員 17.5
変更前最小幅員 8.5m
変更後最小幅員 8.5m

凡例	
	区域変更・供用開始部分
	既供用開始部分

株