# 平面図 S=1:500

変更前 L=855.0m
変更後 L=855.0m

全体計画 L=855m W=6.0m(11.0m)

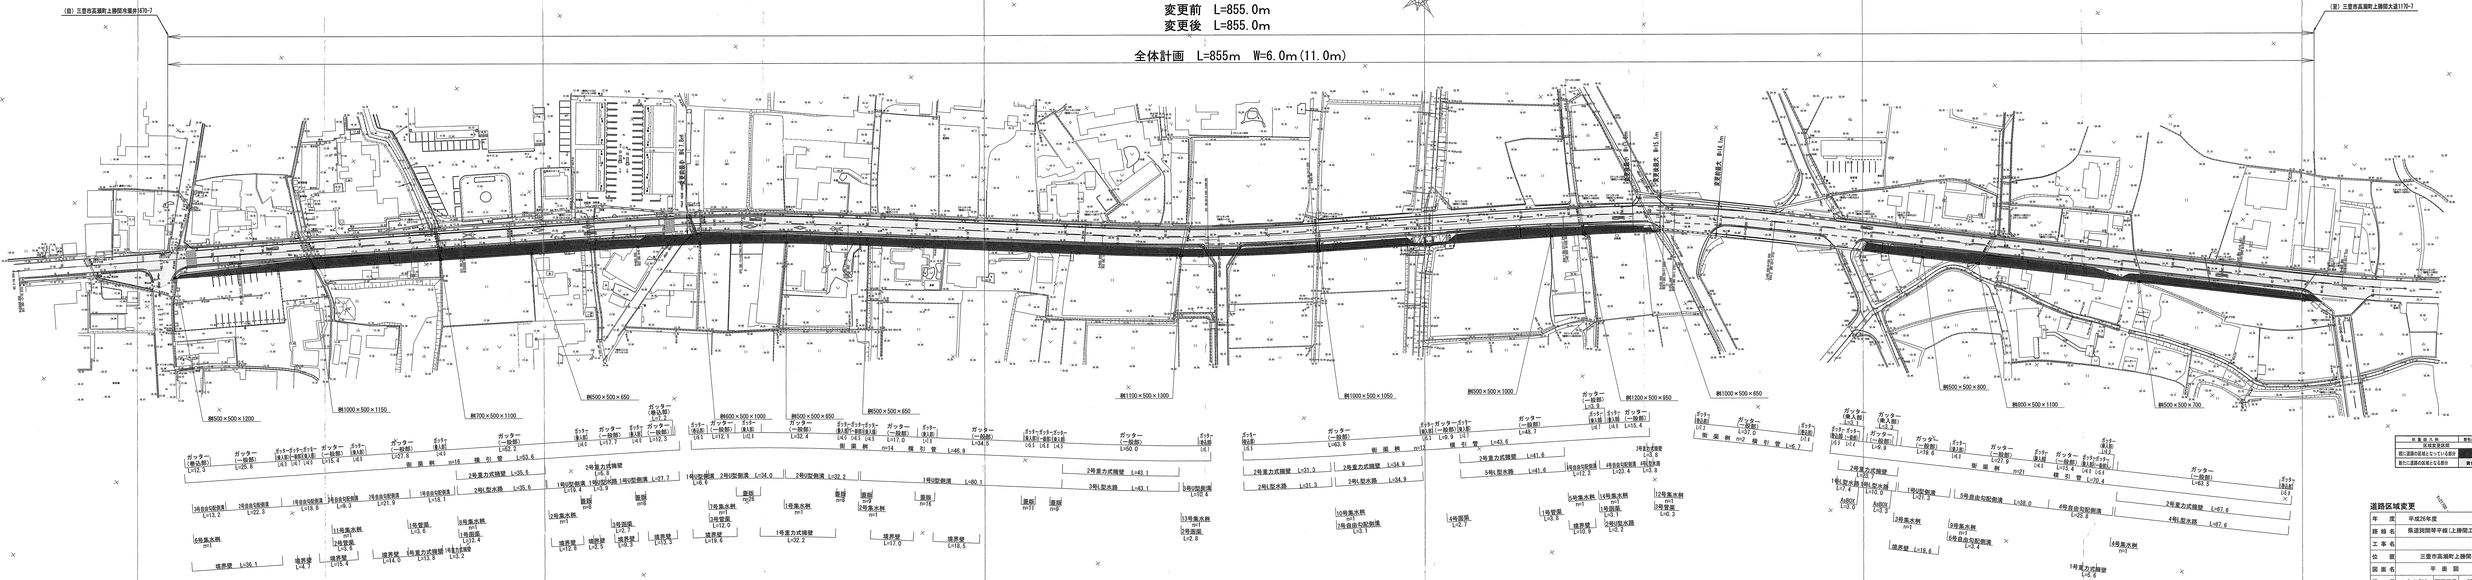
(自) 三豊市高瀬町上勝間方面約170-7
(至) 三豊市高瀬町上勝間大道1170-7
既設道路
既設道路 W=5.5m
既設道路 W=7.1m
既設道路 W=6.0m
既設道路 W=6.0m
既設道路 W=6.0