


315

平面図 (B) S=1:500

自：高松市多肥上町字北原162番6地先

至：高松市多肥上町字北原191番1地先

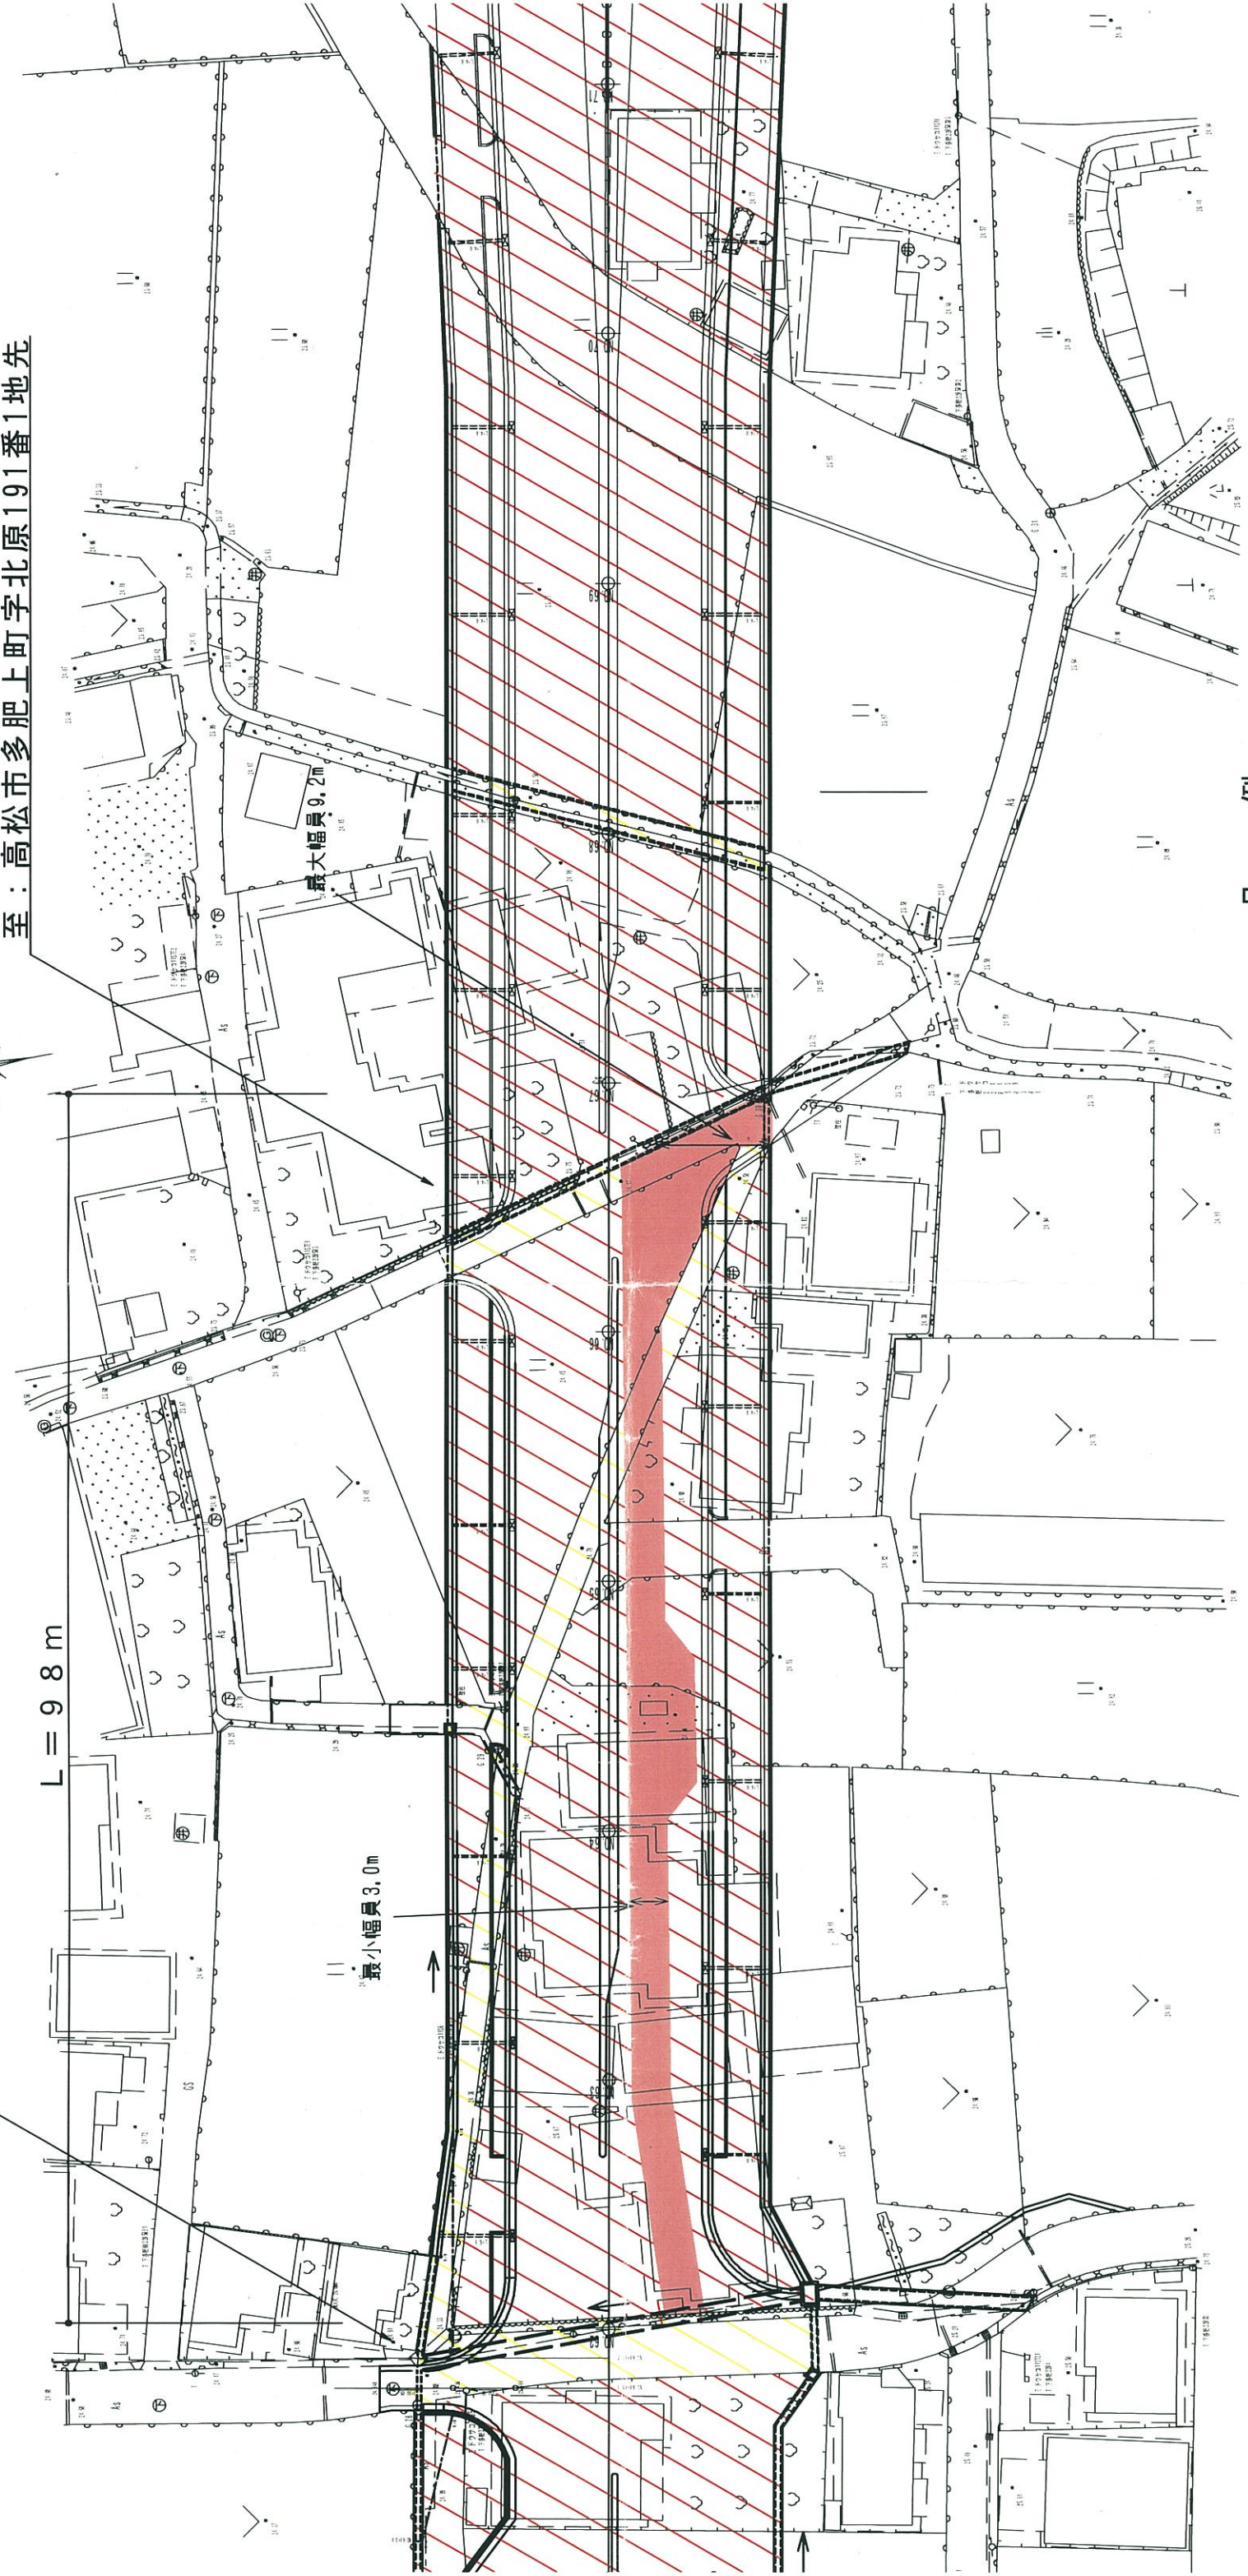

- 凡例
- 供用開始区間 赤色
 - 既供用区間 黄色
 - 未供用区間 赤色
 - その他 黄色
 - 不要物件とする部分 斜線
 - 斜線
 - 斜線
 - 青色