


X135.7

X10.7

X139.6

県道大浜仁尾線 L=46.0m

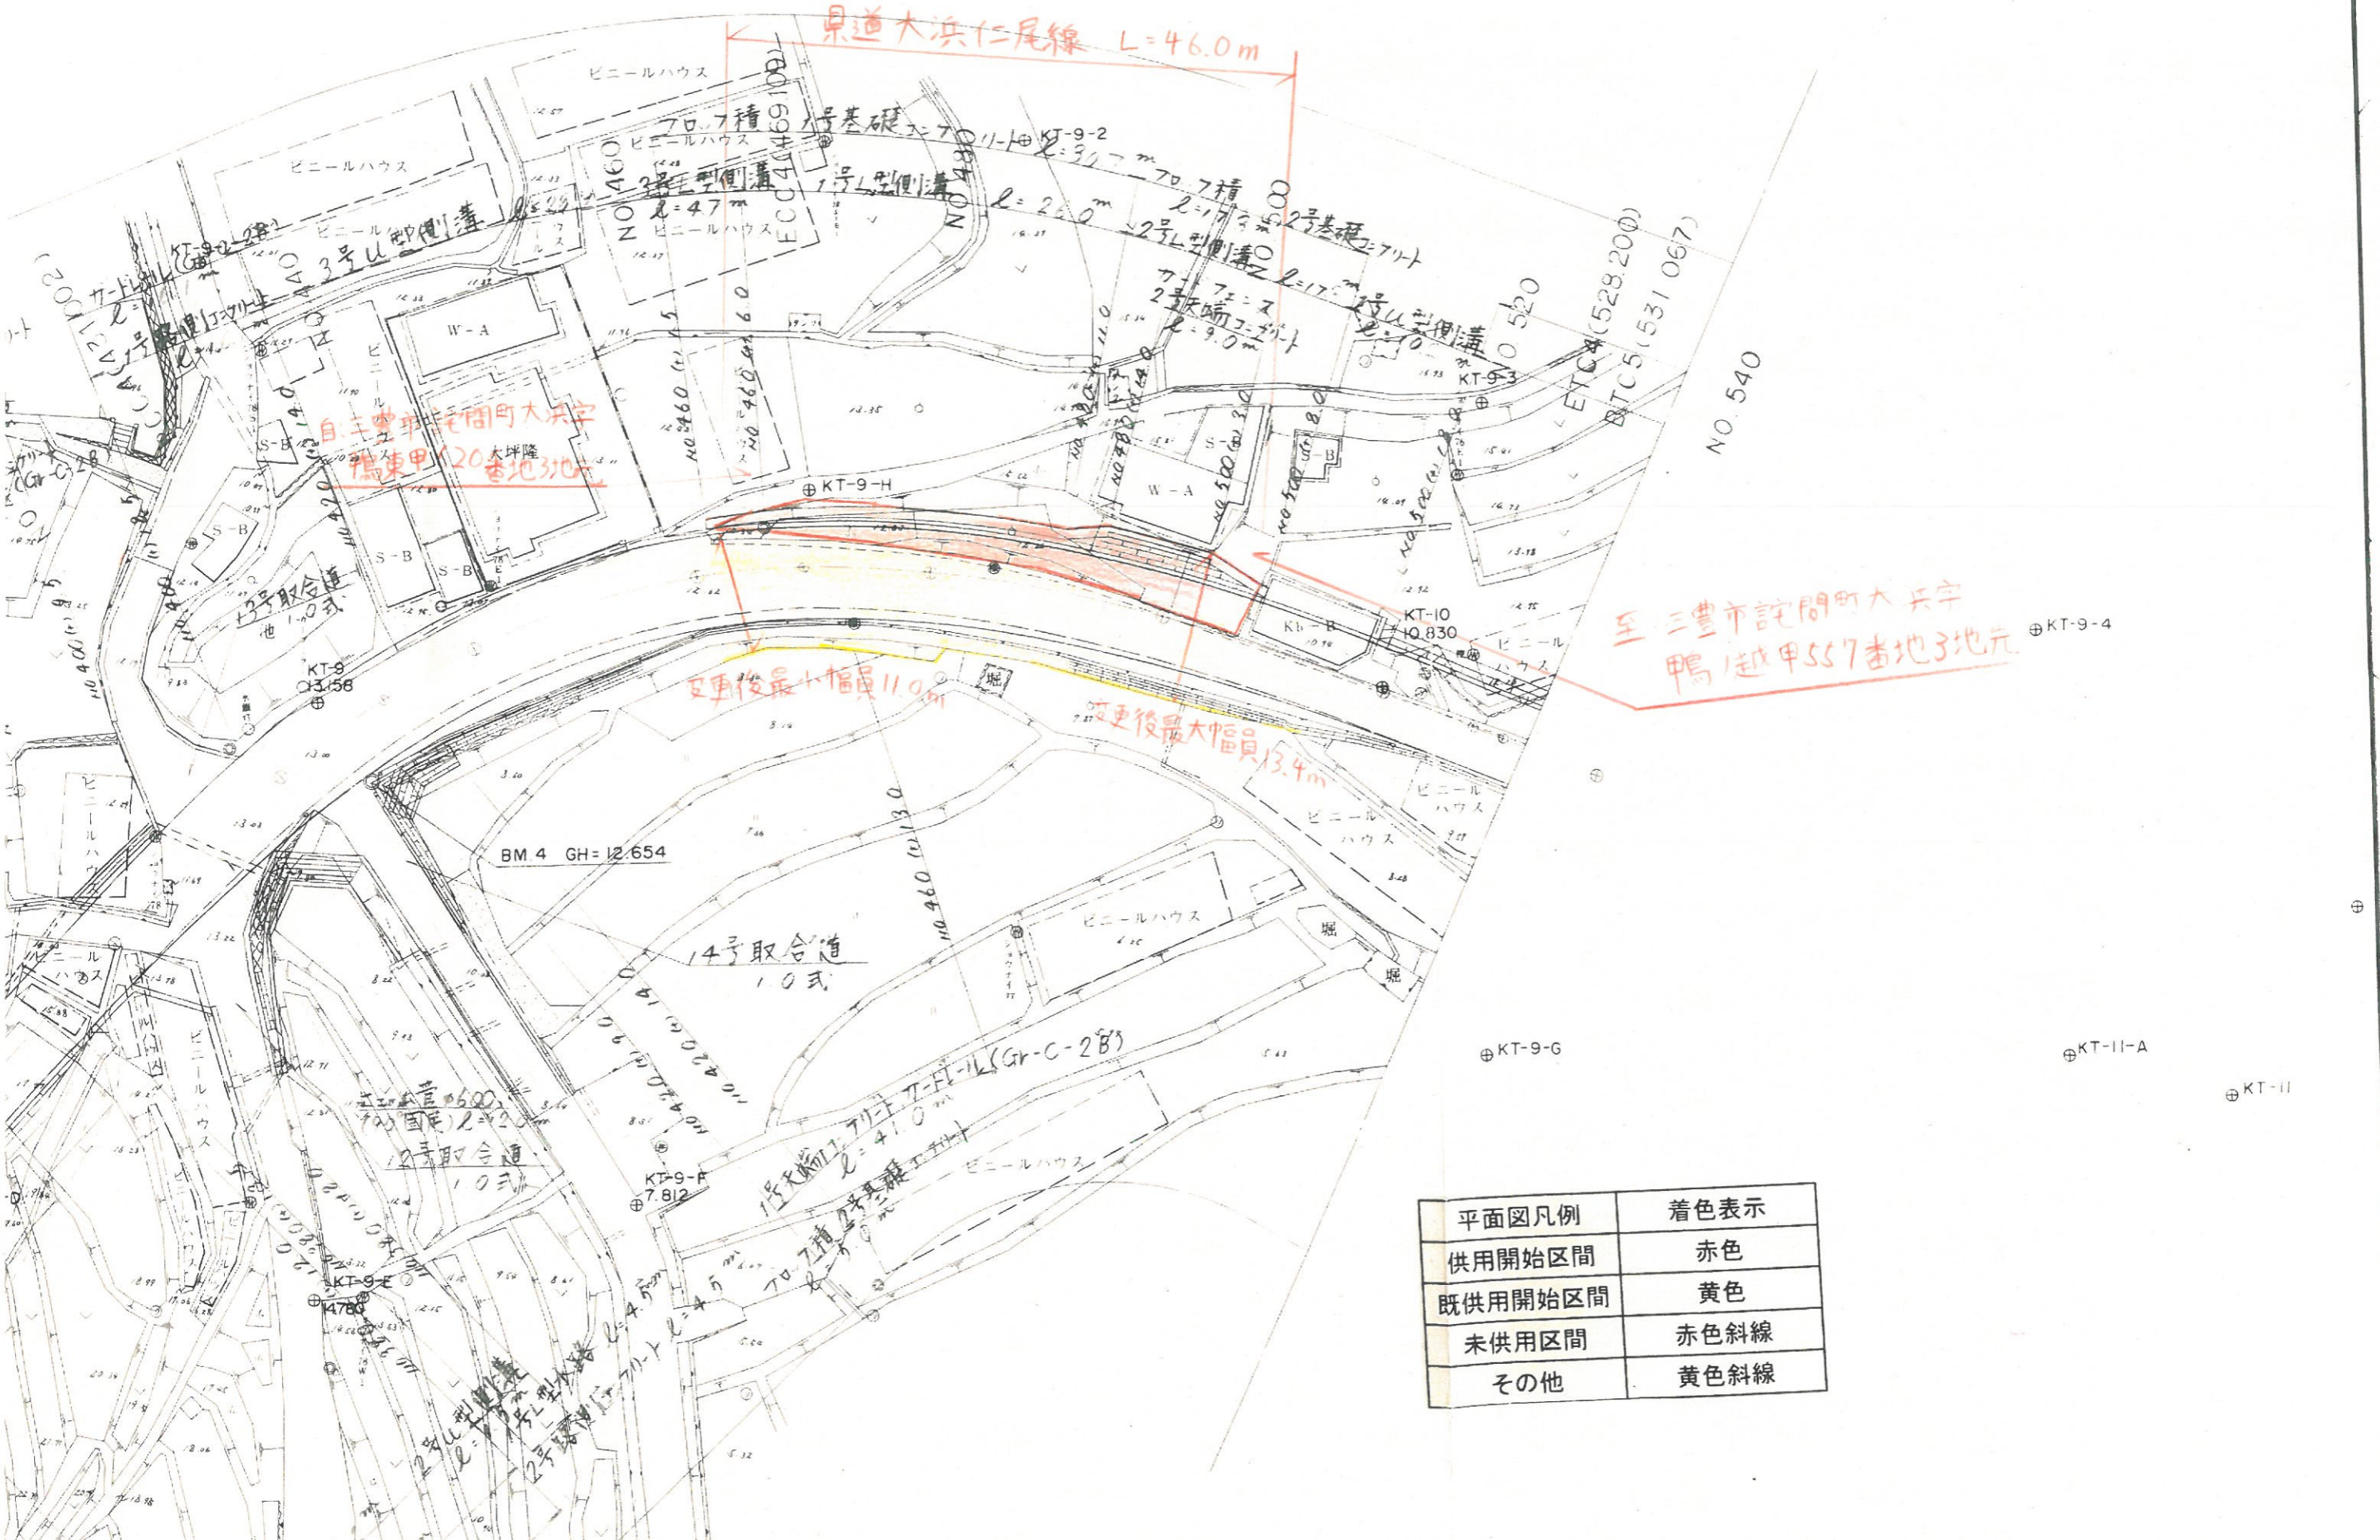

自三豊市詫間町大浜字
鴨越甲120番地30

至三豊市詫間町大浜字
鴨越甲557番地30地元

変更後最小幅員11.0m
変更後最大幅員13.4m

BM 4 GH=12.654

平面図凡例	着色表示
供用開始区間	赤色
既供用開始区間	黄色
未供用区間	赤色斜線
その他	黄色斜線

X135.5

X10.7