


# 県道三都港平木線平面図

S=1:300

小豆郡小豆島町蒲野地内

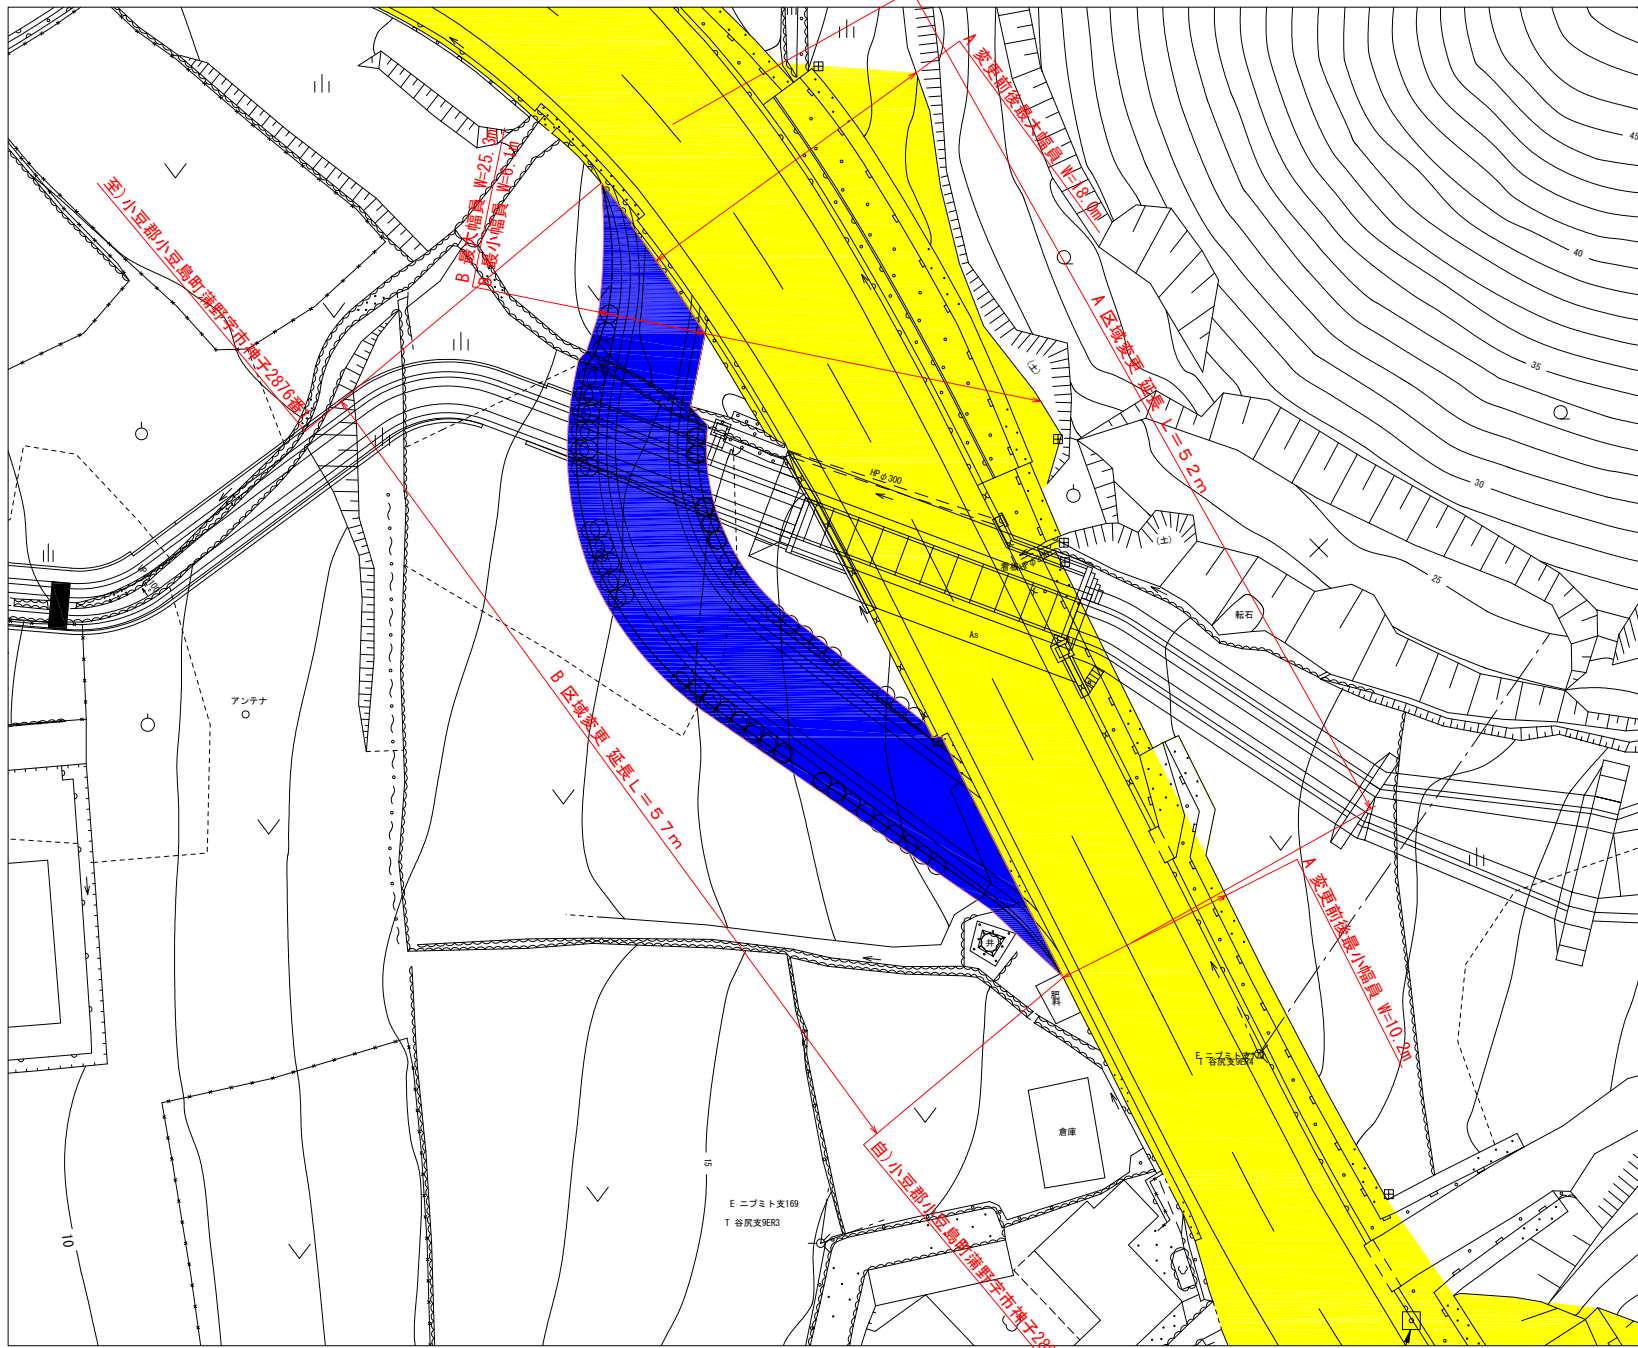

凡例

<span style="background-color: yellow; border: 1px solid black; display: inline-block; width: 10px; height: 10px;"></span>	…既に道路の区域となっている部分
<span style="background-color: blue; border: 1px solid black; display: inline-block; width: 10px; height: 10px;"></span>	…不変物件とする部分

年 度	県道三都港平木線	
路 線 名	県道三都港平木線	
工 事 名	通常砂防工事 測量業務	
位 置	香川県小豆郡小豆島町蒲野	
図 面 名	仮道計画図	
縮 尺	S=1:300	図面番号
作成年月日	平成 年 月 日	
事業者名	香川県小豆総合事務所	