


県道炭所東琴平線平面図

S=1:500

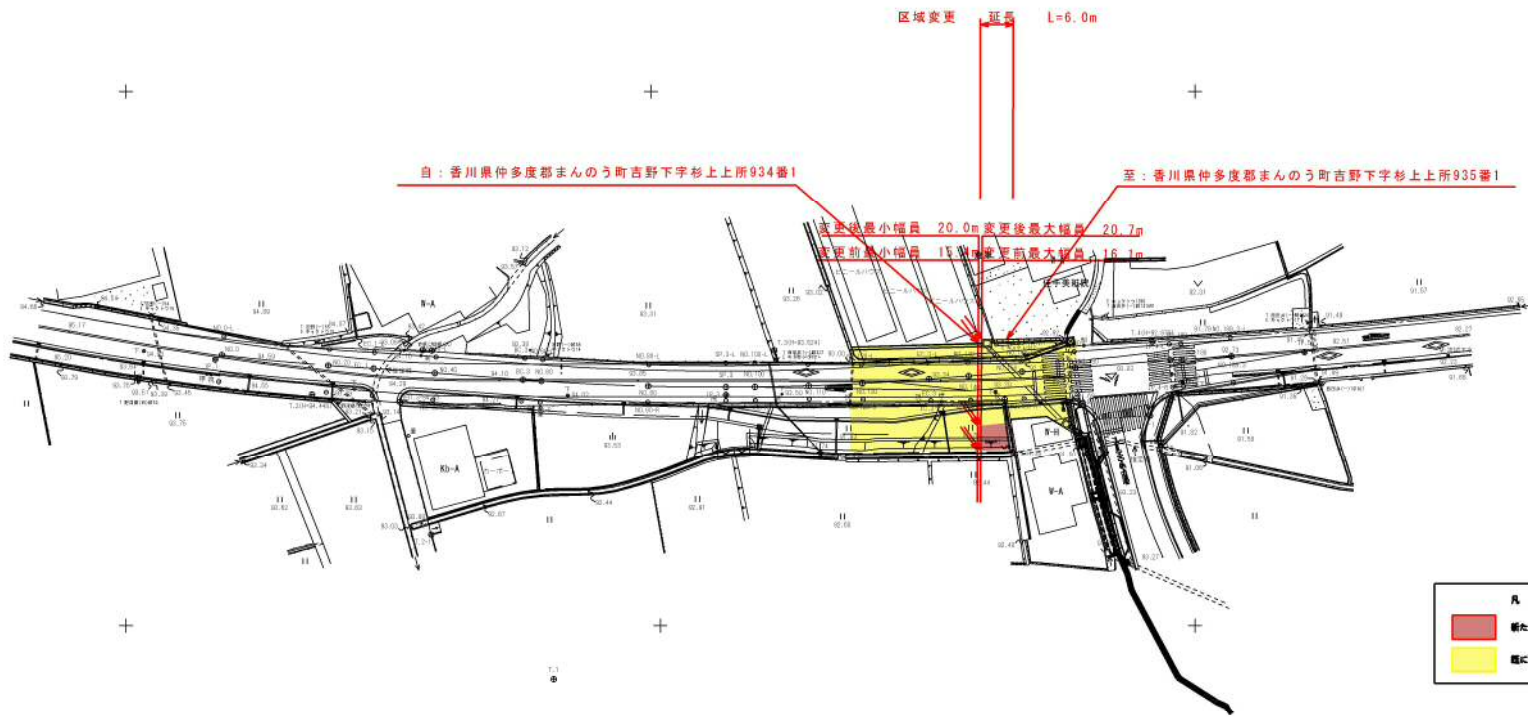

凡 例	
	新たに設置の区域となる部分
	既に設置の区域となっている部分

赤・・・修正センター

設計者	
代表者	〇〇〇〇〇〇
責任者	〇〇〇〇〇〇
承認者	〇〇〇〇〇〇
作成者	〇〇〇〇〇〇
校閲者	〇〇〇〇〇〇
承認者	〇〇〇〇〇〇
承認者	〇〇〇〇〇〇

年 度	平成 28 年度	設計書
路 線 名	県道炭所東琴平線(吉野下工区)	
工 事 名	交通安全施設整備工事	
位 置	まんのう町吉野下	
図 面 名	平面図	
縮 尺	S=1:500	図面番号 1
作成年月日	平成 年 月 日	
会 社 名		
事 業 者 名	香川県中讃土木事務所	