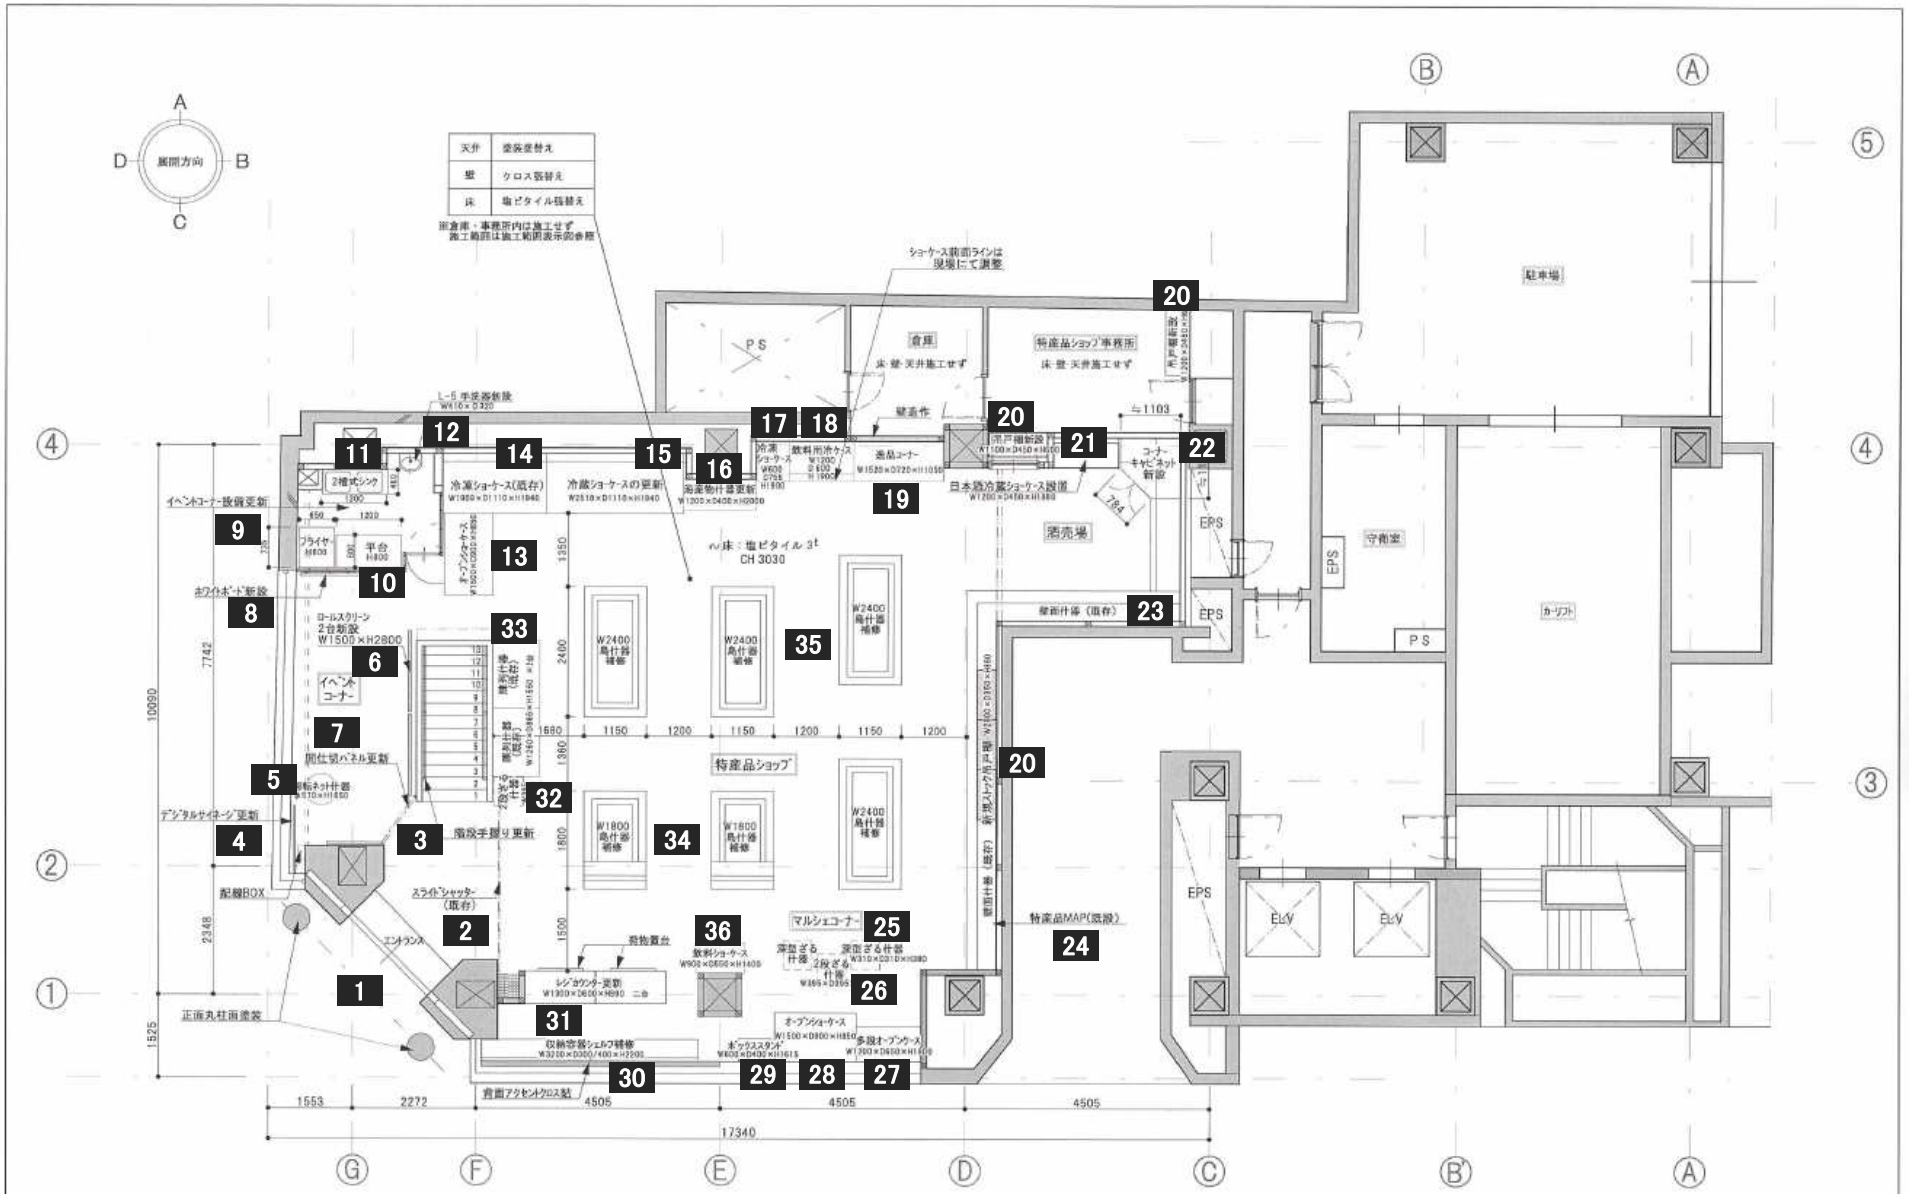

株式会社 奥住マネジメント研究所	名称 香川県・愛媛県共同アンテナショップ改修設計
一級建築士事務所 東京都知事登録第45103号 一級建築士（大臣）登録番号第274224号 神谷 三理紗	図名 平面図 1F　SCALE 1/60
設計 kawaguchi	作図 10/9　訂正 11/30　決定

記号対照図－1階

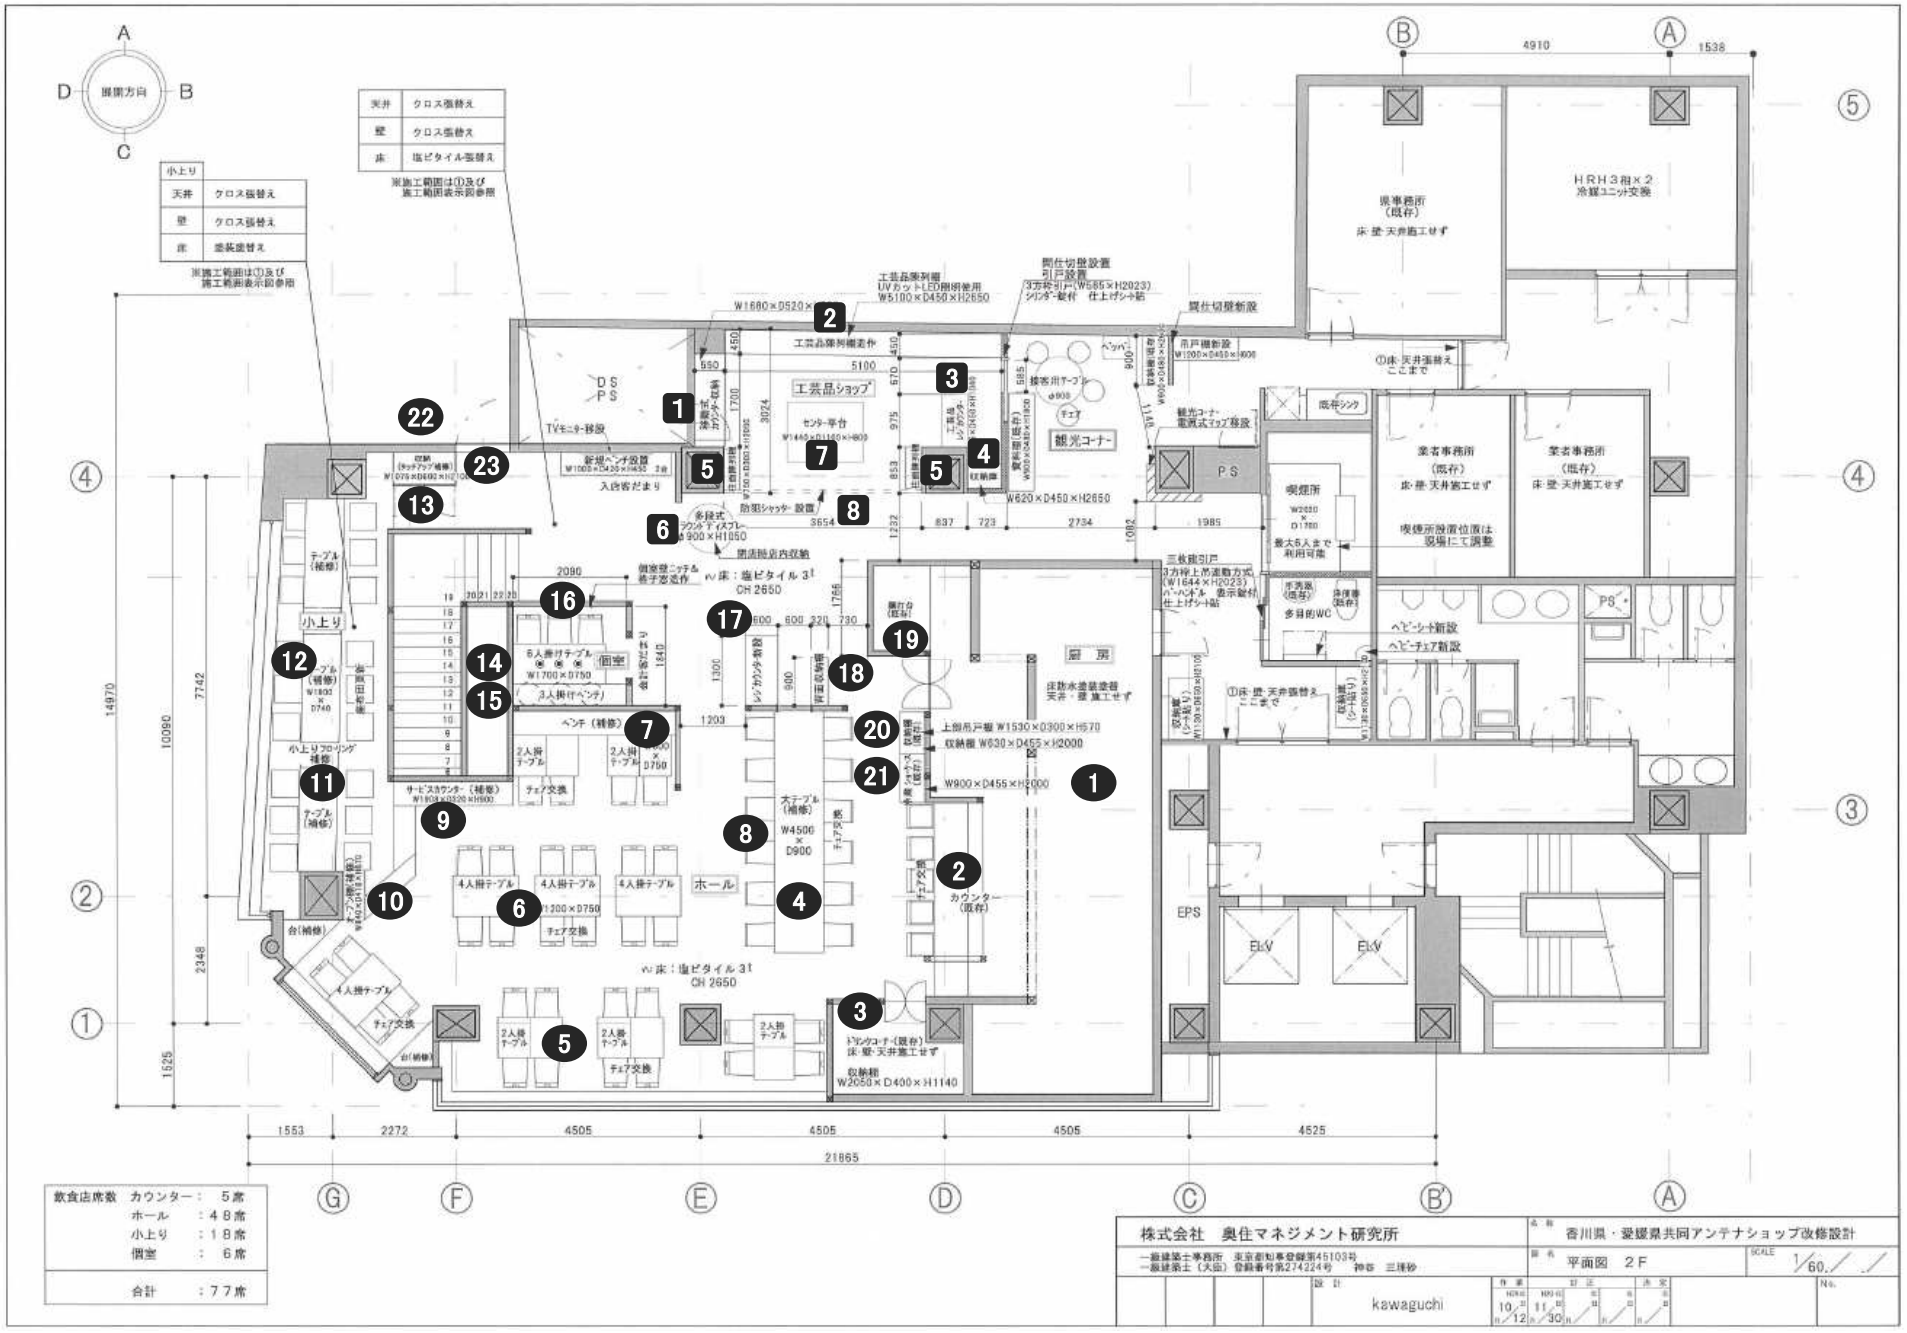

飲食店席数		
	カウンター：	5席
	ホール	：48席
	小上り	：18席
	個室	： 6席
合計		：77席

株式会社 奥住マネジメント研究所	名称 香川県・愛媛県共同アンテナショップ改修設計
一級建築士事務所 東京都知事登録第45103号 一級建築士（大臣）登録番号第274224号 神部 三雄紗	図名 平面図 2F　SCALE 1/60
設計 kawaguchi	作業 10/12 11/30

記号対照図－2階