


平面図 S=1:500  
(小豆郡小豆島町橋地内)

区域変更区間延長 L=177.0m

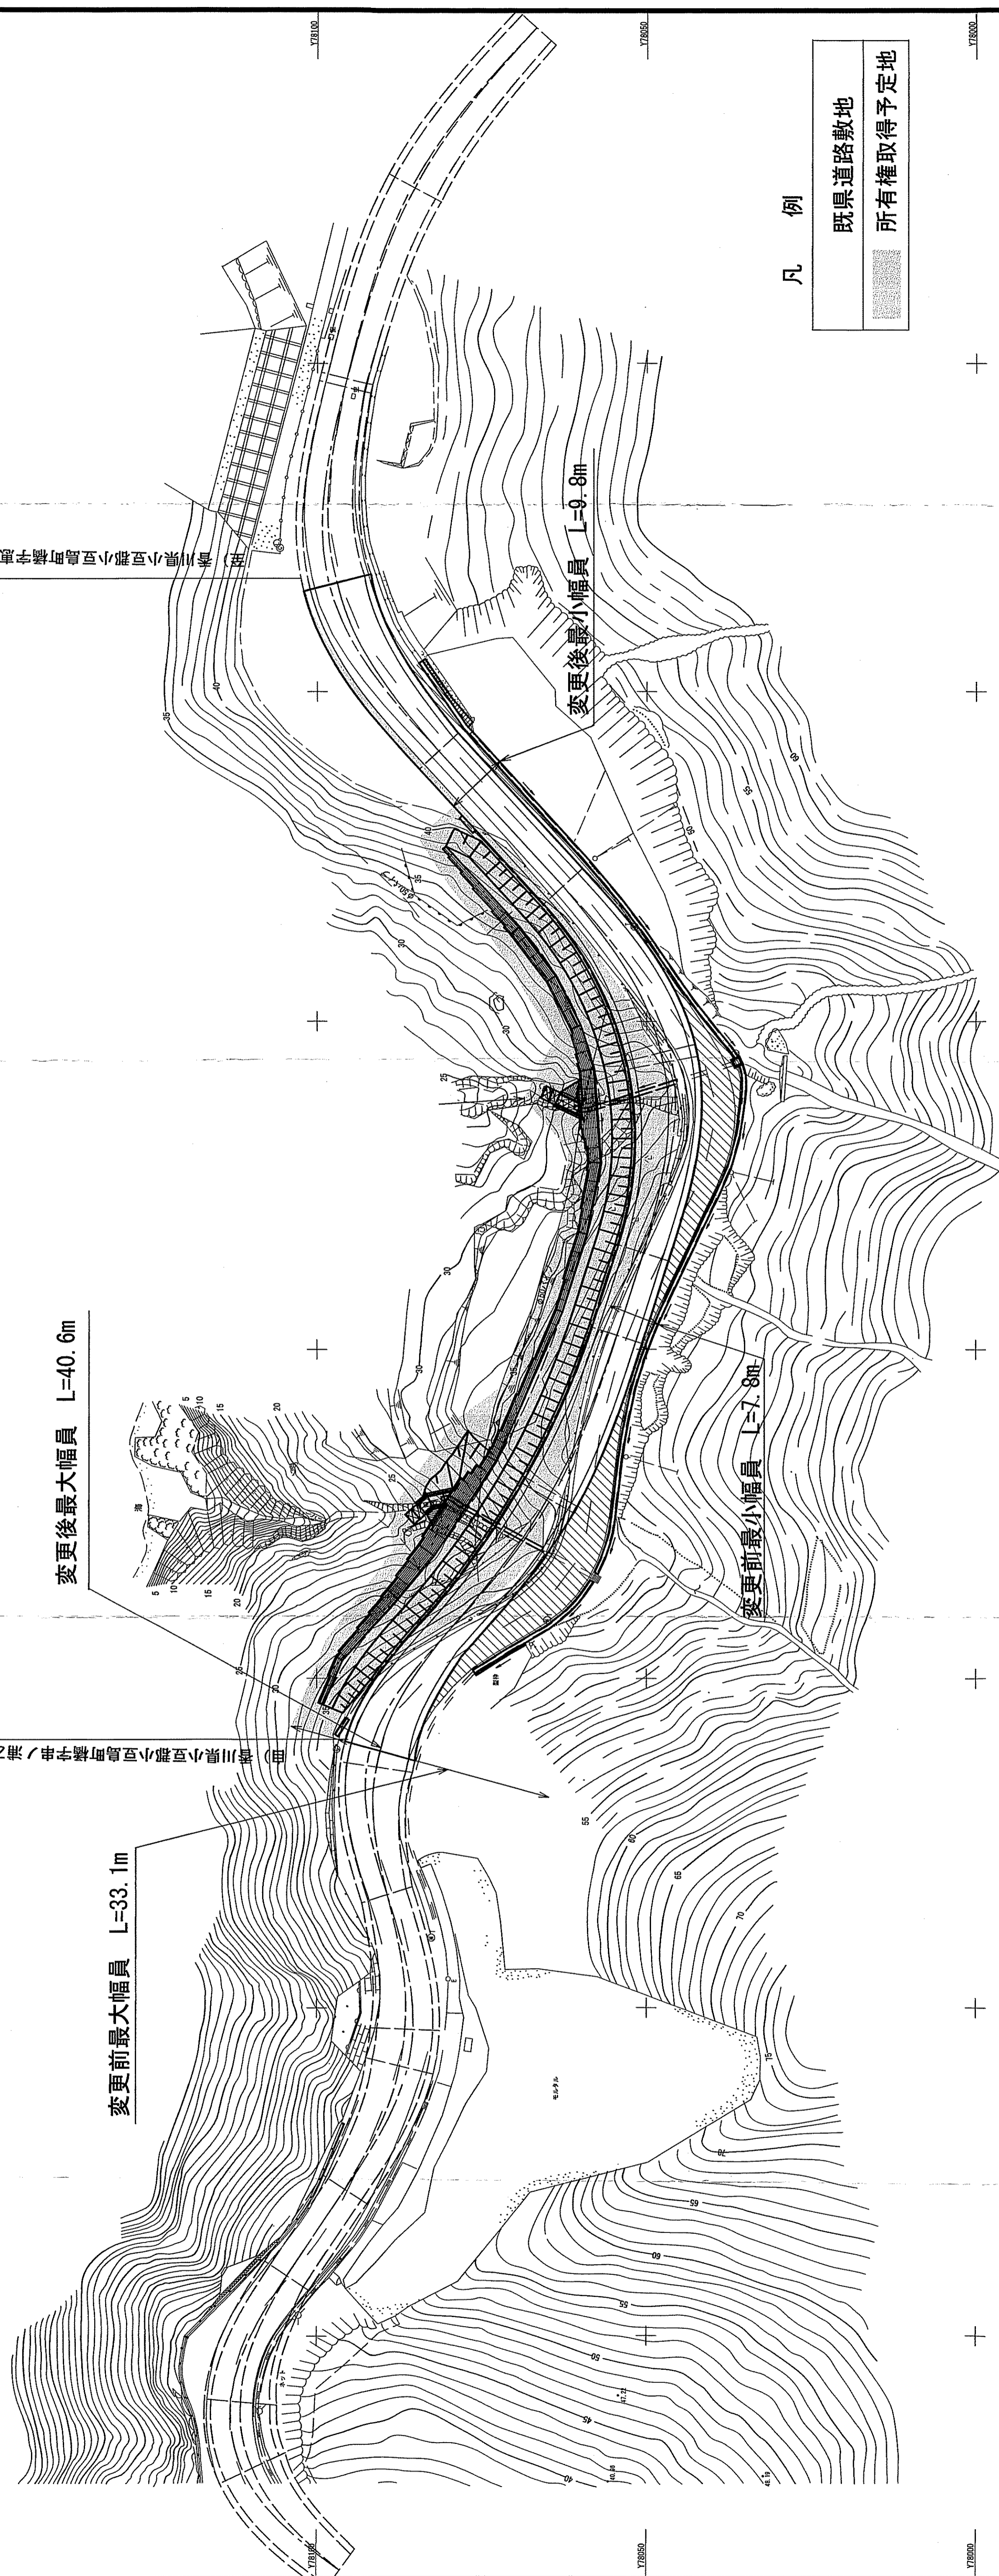


凡例  
既県道路敷地  
所有権取得予定地

与点 国土調査図解点 C133  
世界測地系(W) X座標=66086.660 Y座標=78089.061  
与点 国土調査図解点 C134  
世界測地系(W) X座標=65924.079 Y座標=78106.557

年 度	平成25年度	
路河川名称	国道430号	
工事名	測量業務	
位置	小豆島町橋字串ノ浦	
図面名	平面図	
縮 尺	S=1:500	図面番号
作成年月日		
会社名		
事業者名	小豆総合事務所	

点 名	X	Y
測量点 11	168122.479	78097.017
測量点 12	168101.016	78077.611
測量点 13	168342.974	78095.818

点 名	X	Y
C133	66086.660	78089.061
C134	65924.079	78106.557
2021-1	65961.824	78071.999
2021-2	66002.411	78053.159
2021-3	66002.240	78052.822
3-A	168110.147	78056.127
3-B	168090.348	78076.951
27-A	168010.020	78043.951
27-B	168082.974	78063.519

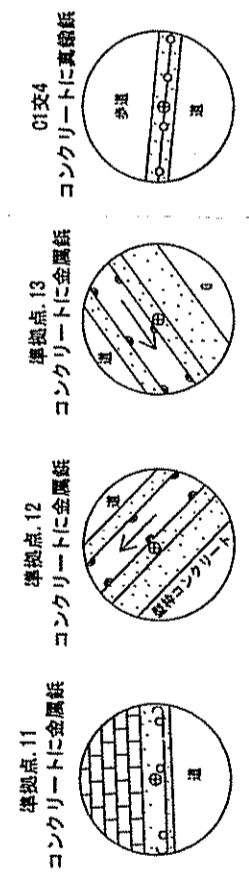

061991X 001991X 005991X 009991X 116991X