


平面図

S=1:500

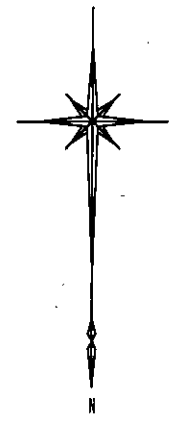


凡例

- 供用開始区間
- 既供用済区間
- 未供用区間

自) 仲多度郡まんのう町長尾字長塚944番3地先

至) 仲多度郡まんのう町長尾字長塚945番3地先

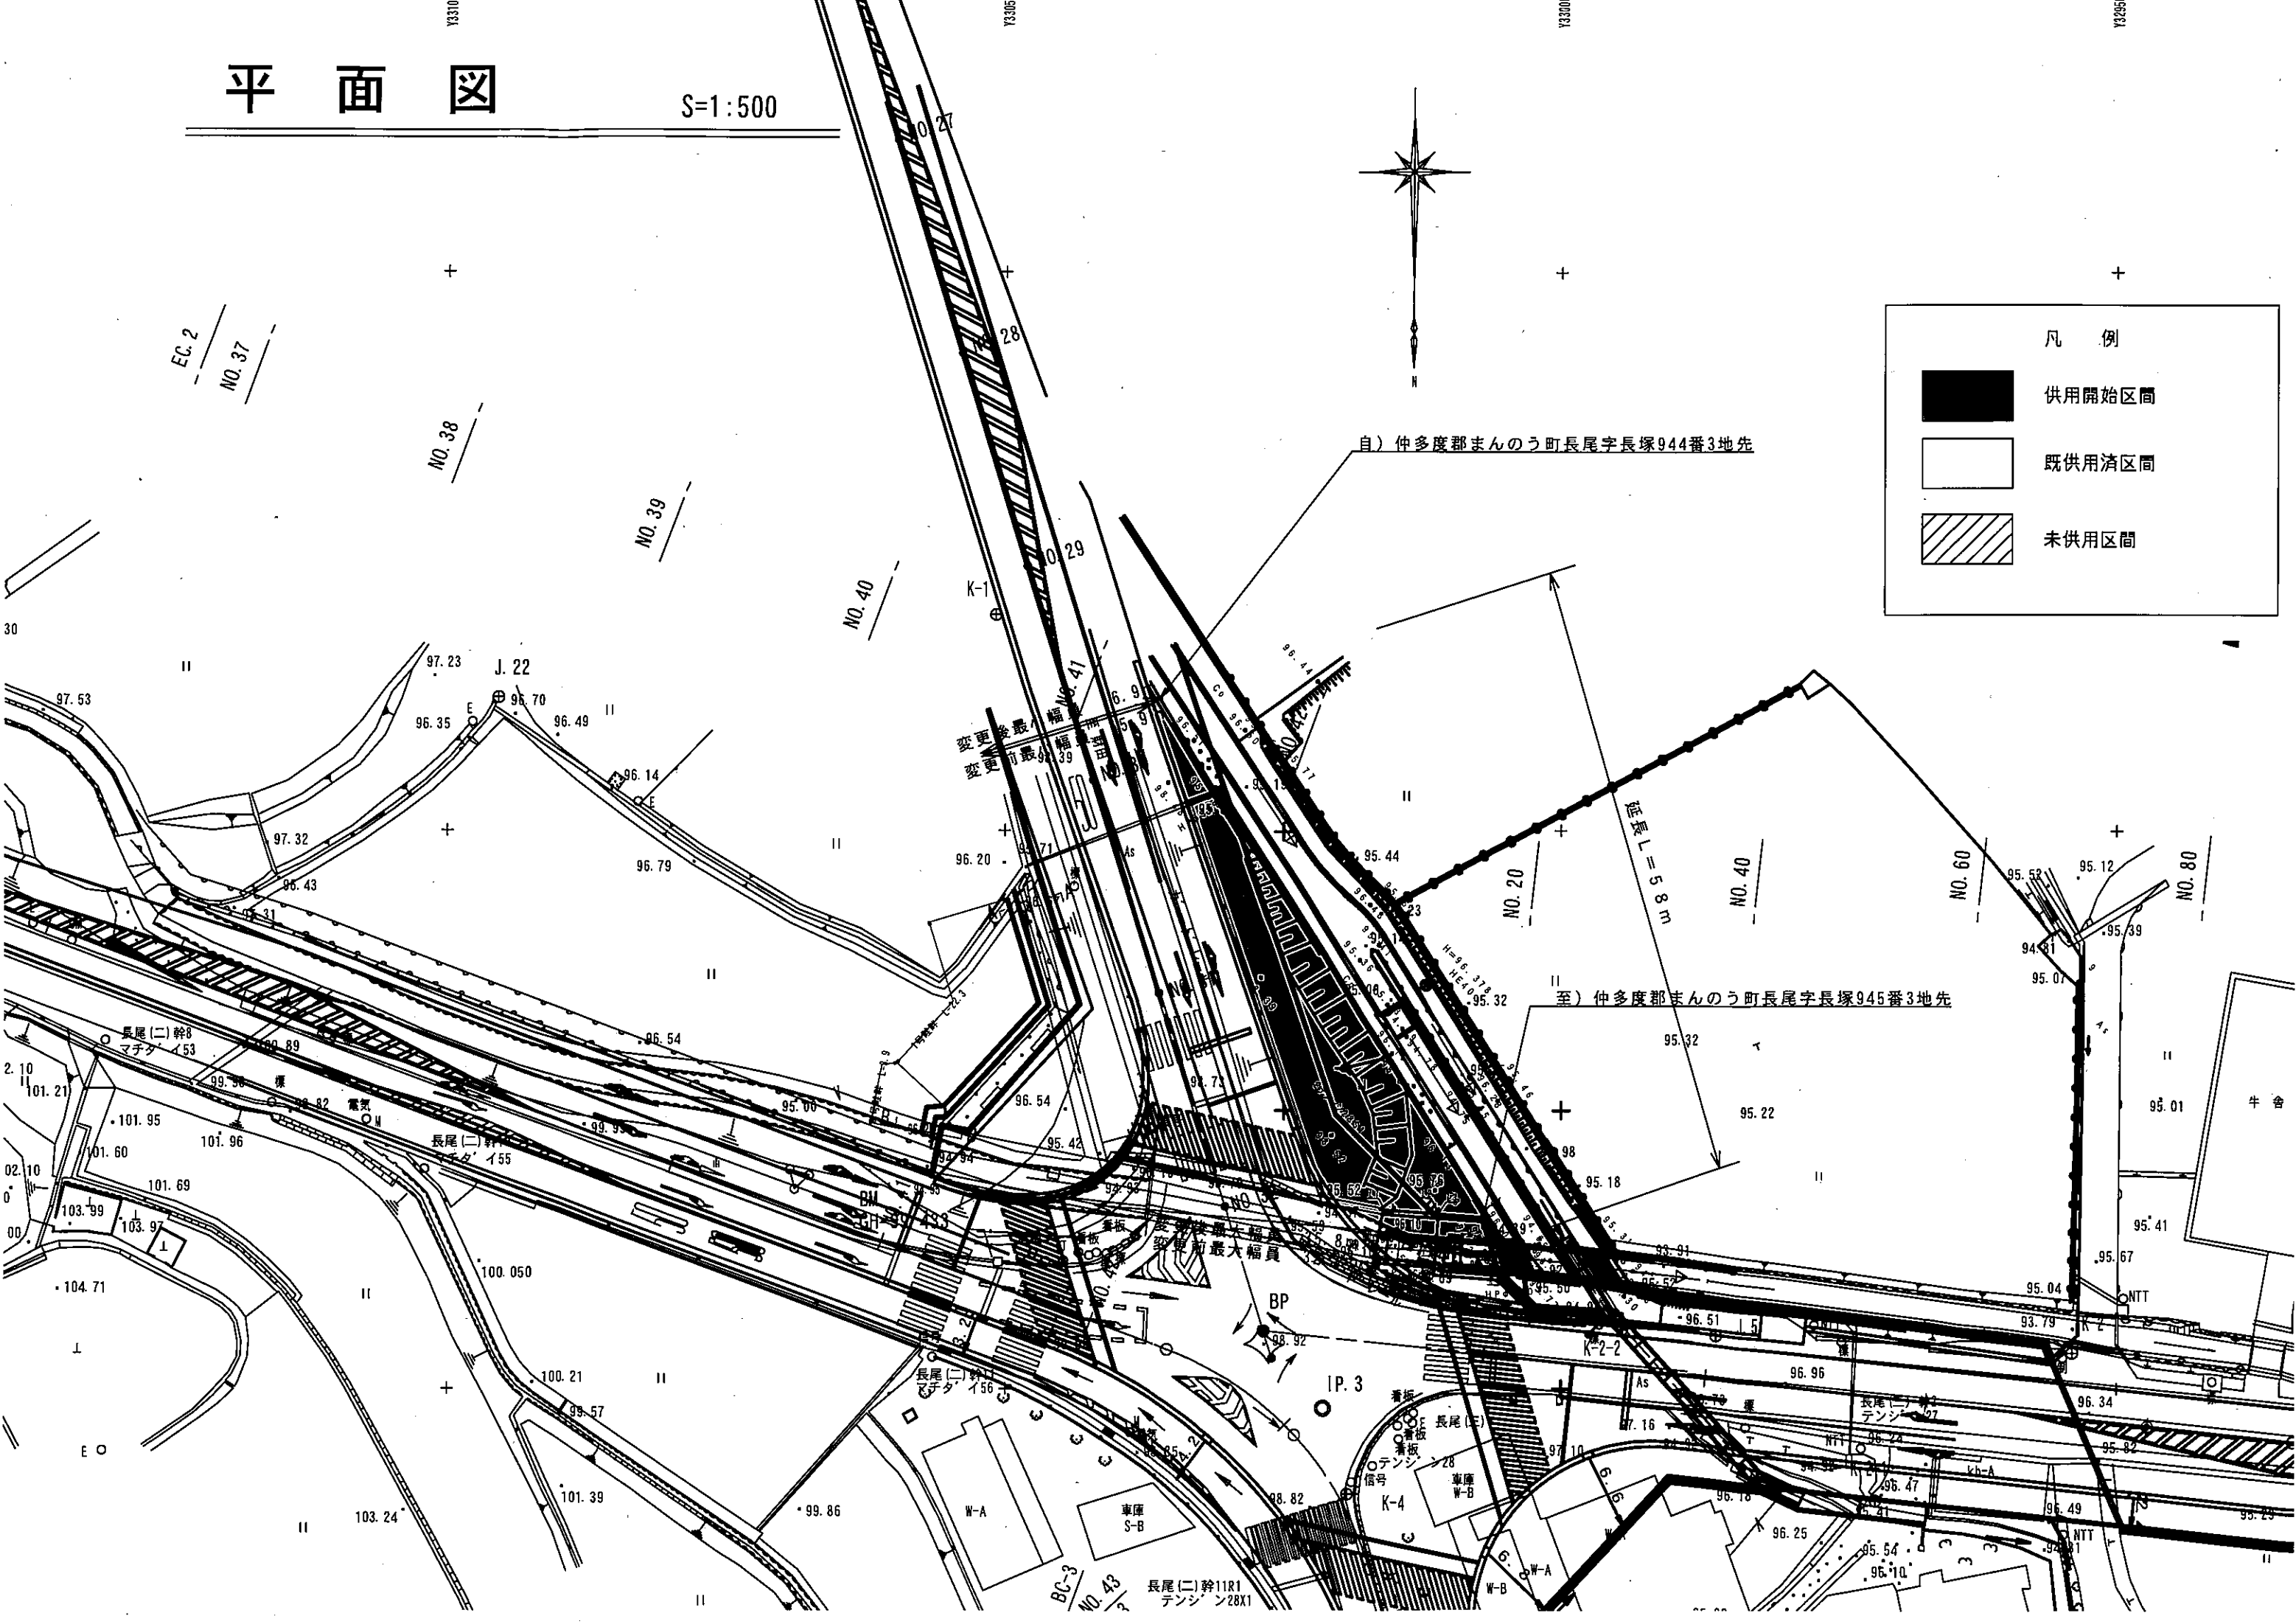

牛舎

NTT

NTT

長尾(二)幹11R1
テンション28X1