
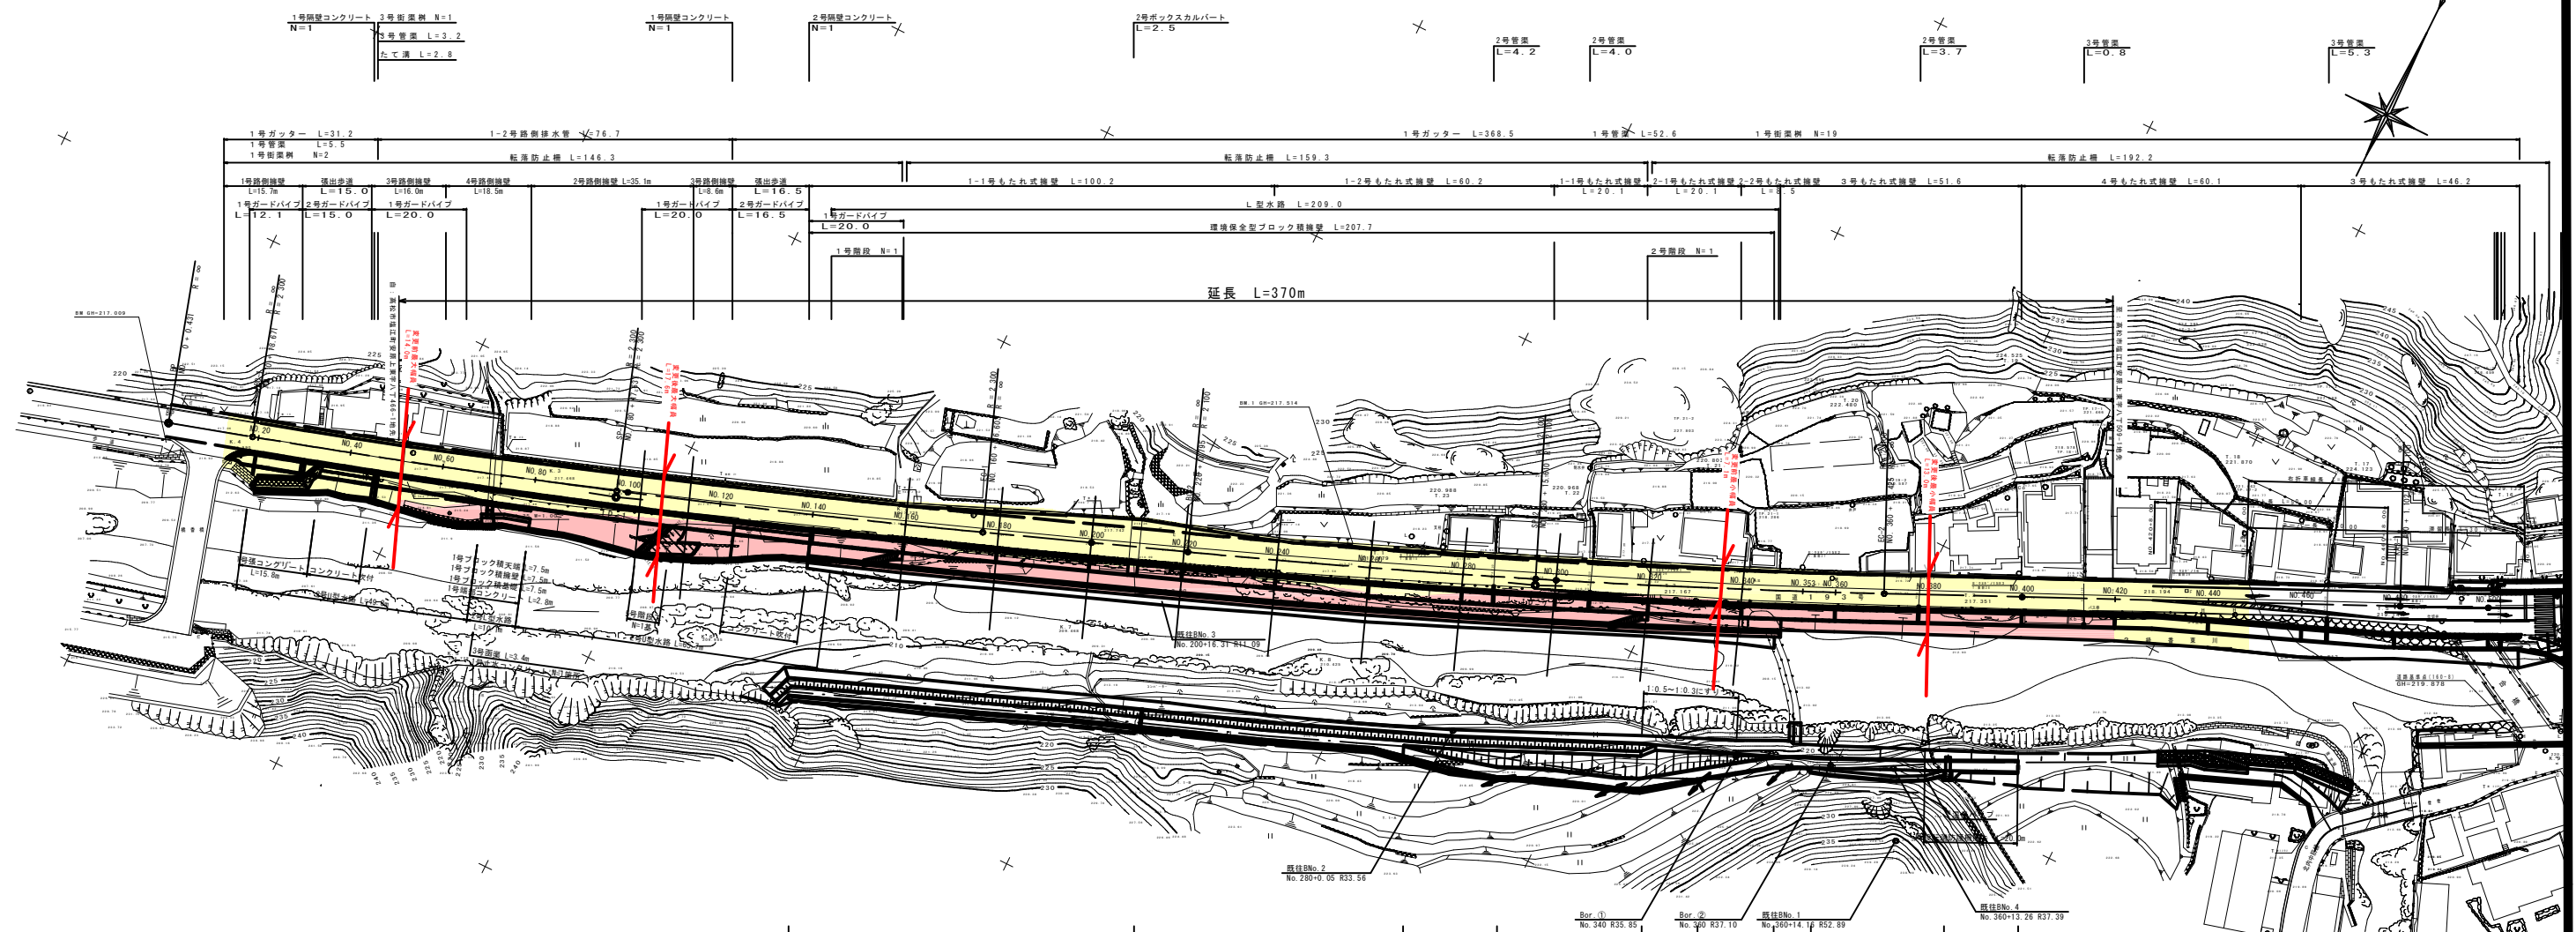


国道 193 号 平面図 S=1:500

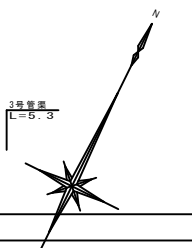

凡 例

- ・新たに道路の区域となる部分 . . . . . 赤色
- ・既に道路の区域となっている部分 . . . . . 黄色
- ・不用物件とする部分 . . . . . 青色


平成	年度	設計図
道 路 名	国道 193 号	
工 事 名	(377号、492号)	
位 置	高松市塩江町安原上東	
図 面 名	平面図	
縮 尺	S=1:500	
図 面 番 号		
調 査 年 月	平成 年 月 日	
設 計 者	香川県高松土木事務所	