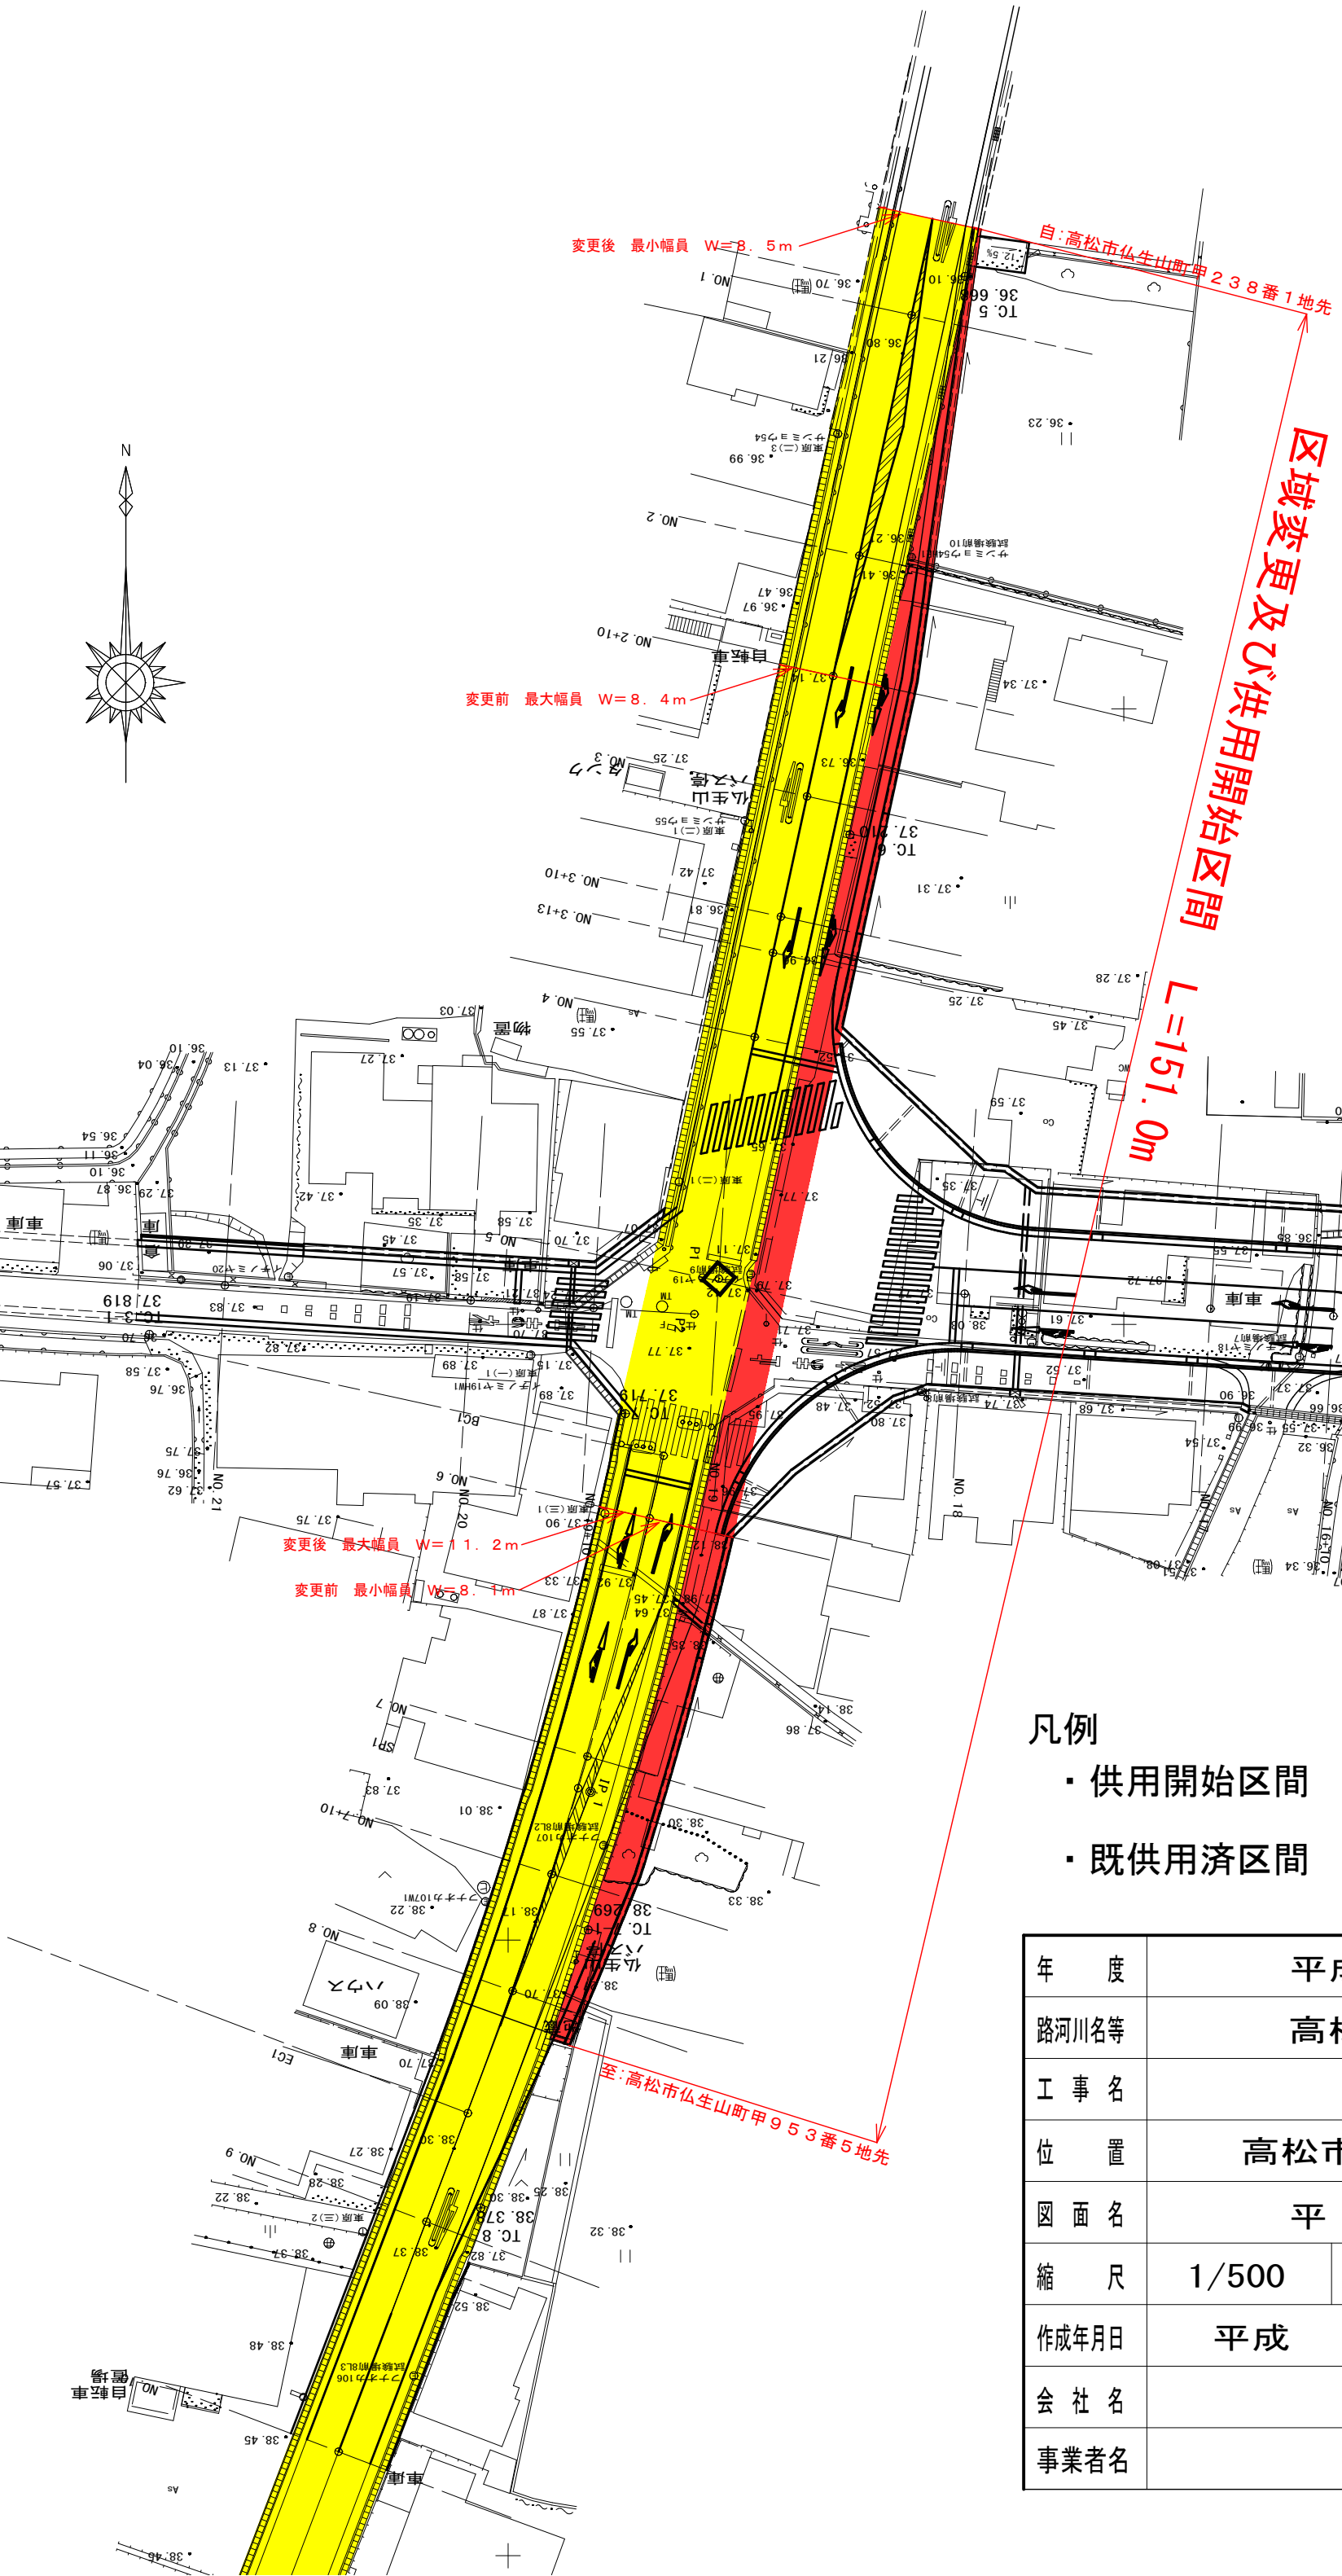

凡例

・供用開始区間　赤

・既供用済区間　黄

年　度	平成29年度		
路河川名等	高松香川線		
工 事 名			
位　置	高松市仏生山町		
図 面 名	平　面　図		
縮　尺	1/500	図面番号	
作成年月日	平成　　年　　月　　日		
会 社 名			
事業者名			