平　面　図

S=1:500

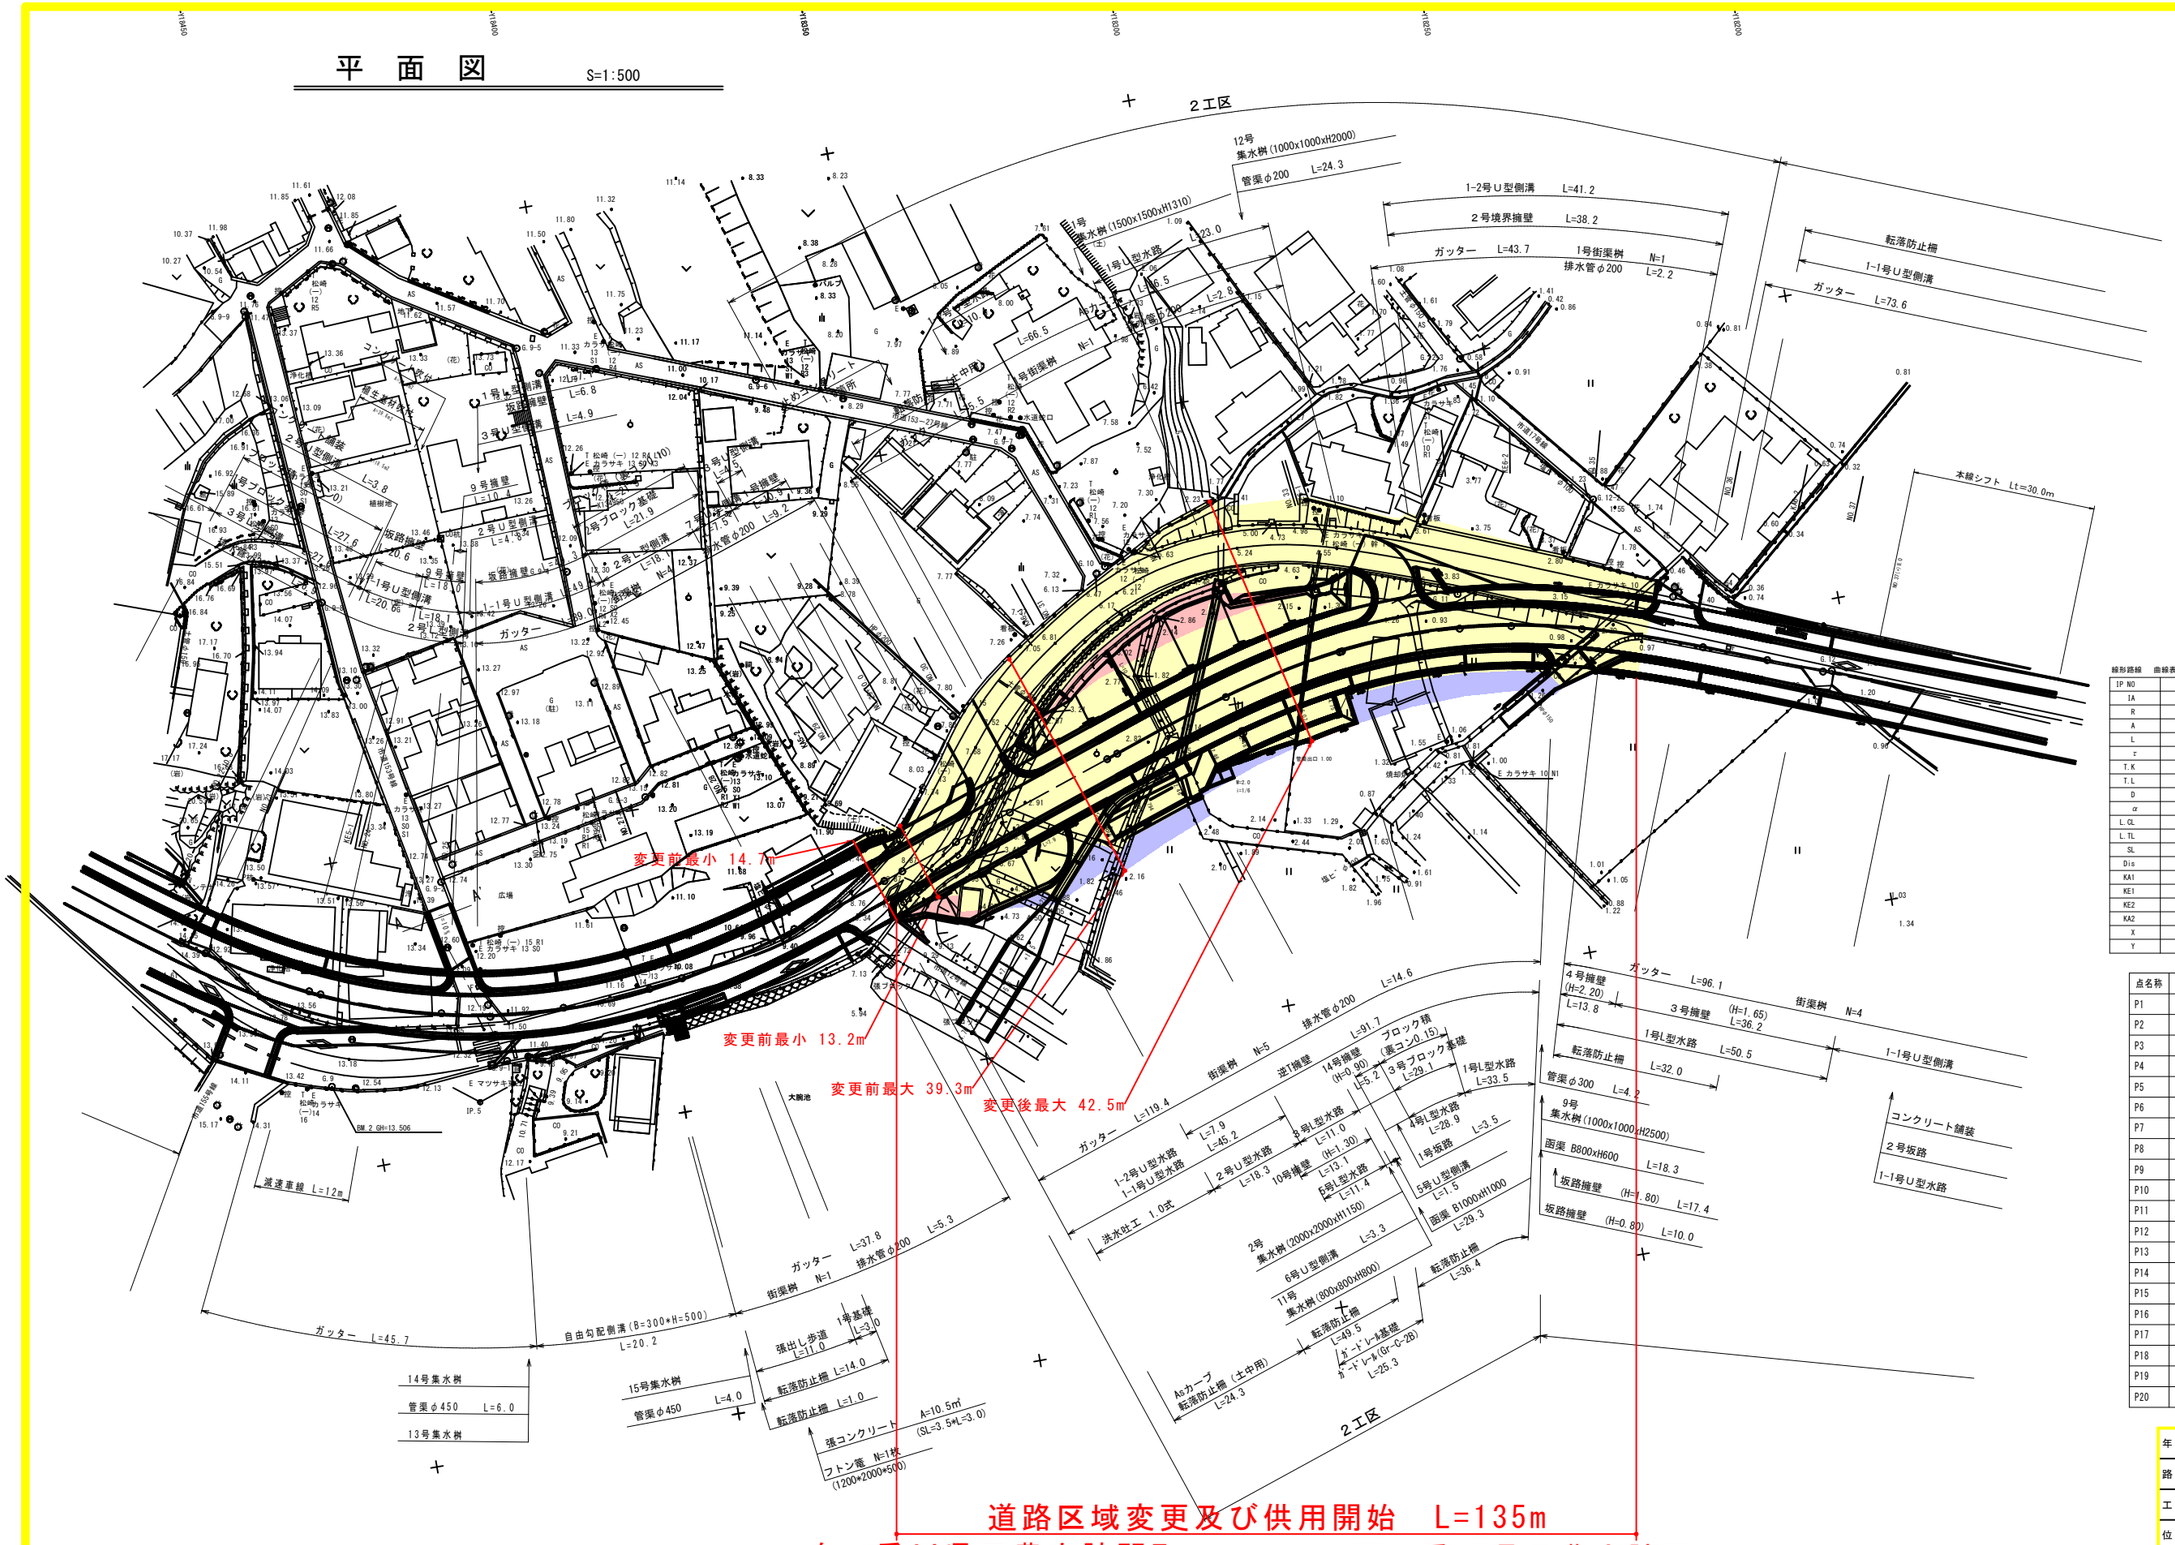

凡　例

赤色	供用開始区間
黄色	既供用済区間
青色	不用物件とする部分
赤色斜線	未供用区間
黄色斜線	その他

線形諸線　曲線表

IP NO	IP.5(L)	IP NO	IP.6(R)
IA	56-28-58	IA	40-16-57
R	100.0000	R	100.0000
A	65.0000	A	65.0000
L	42.2500	L	42.2500
τ	12-06-13	τ	12-06-13
T.K	14.1435	T.K	14.1435
T.L	28.2328	T.L	28.2328
D	75.2049	D	58.0423
α	32-16-31	α	16-04-30
L.CL	56.3308	L.CL	28.0561
L.TL	28.9346	L.TL	14.1208
SL	4.1019	SL	0.9921
Dis	138.2489	Dis	174.7327
KA1	435.8254	KA1	618.1416
KE1	478.0754	KE1	660.3916
KE2	534.4062	KE2	688.4477
KA2	576.6562	KA2	730.6977
X	135042.5937	X	134986.6546
Y	18432.6938	Y	18267.1573

点名称	X座標	Y座標	標高	備　考
P1	135122.690	17940.055	1.13	BC　R=108
P2	135123.125	17938.973	1.13	
P3	135123.899	17937.129	1.13	
P4	135124.706	17935.299	1.13	
P5	135125.548	17933.485	1.13	
P6	135126.423	17931.687	1.12	
P7	135127.331	17929.905	1.12	
P8	135128.272	17928.140	1.12	No.52横断位置
P9	135129.245	17926.393	1.10	
P10	135130.251	17924.664	1.09	
P11	135130.693	17923.927	1.08	EC, BC R=36
P12	135131.804	17922.265	1.07	
P13	135133.007	17920.667	1.05	
P14	135134.296	17919.138	1.04	
P15	135135.668	17917.683	1.02	
P16	135137.118	17916.307	1.02	
P17	135138.643	17915.013	1.03	
P18	135140.238	17913.806	1.03	
P19	135141.896	17912.689	1.04	
P20	135143.443	17911.763	1.04	EC

道路区域変更及び供用開始　L=135m

自：香川県三豊市詫間町
松崎字山下１６４番１地先

至：香川県三豊市詫間町
松崎字宮の下９４３番９地先

年　月	平成30年度　道路区域変更及び供用開始		
路 線 名	県道善通寺詫間線（大見工区）		
工 事 名			
位　置	三豊市詫間町松崎		
図 面 名	平面図		
縮　尺	S=1:500	図面番号	/
作成年月日			
会 社 名			
事業者名	香 川 県 西 讃 土 木 事 務 所		