
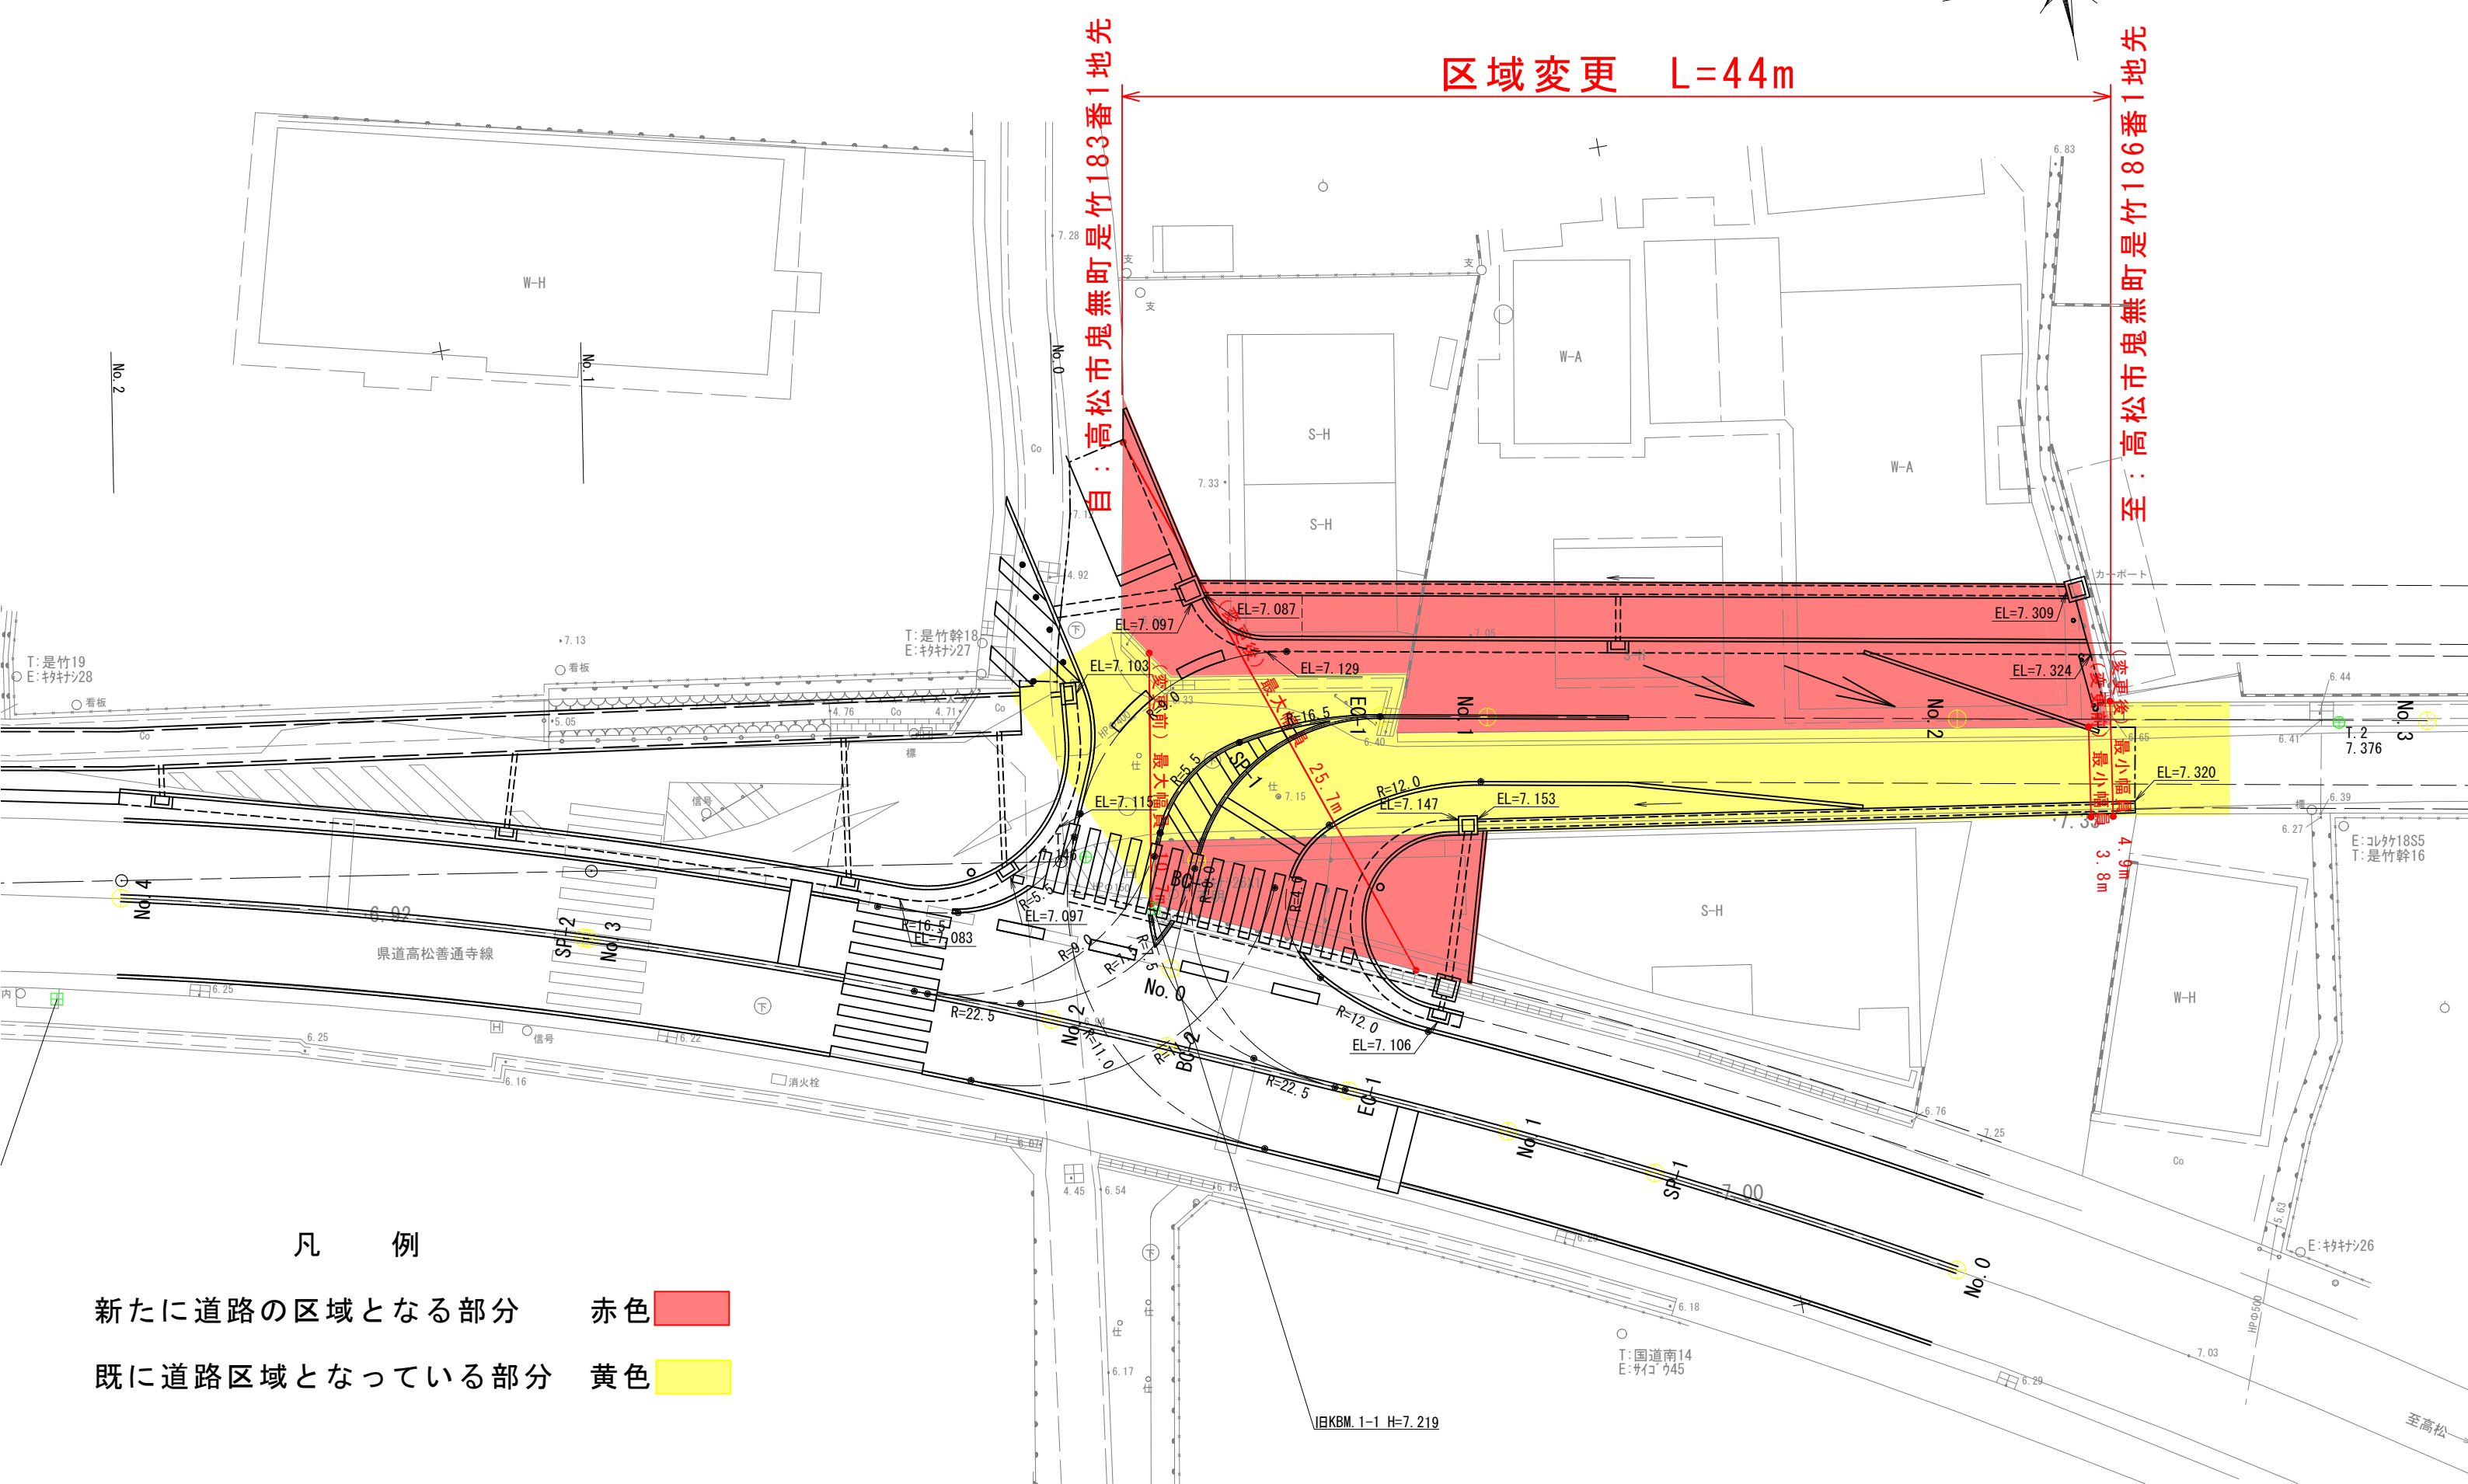


県道円座香西線平面図

S = 1 : 250

高松市鬼無町・香西南町

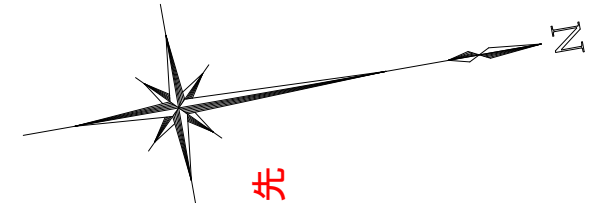

凡 例

新たに道路の区域となる部分 赤色

既に道路区域となっている部分 黄色