



平面図 S=1:500



区域変更区間 L=18m

最小 最大
 (変更前) W= 5.7m ~ 8.2m
 (変更後) W= 8.2m ~ 12.7m

変更前最小幅員 L=5.7m
 変更後最大幅員 L=12.7m

変更前最大幅員 L=8.2m
 変更後最小幅員 L=8.2m

(区域変更区間)	
	新たに道路の区域となる部分
	既県道路敷地

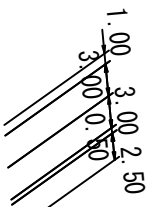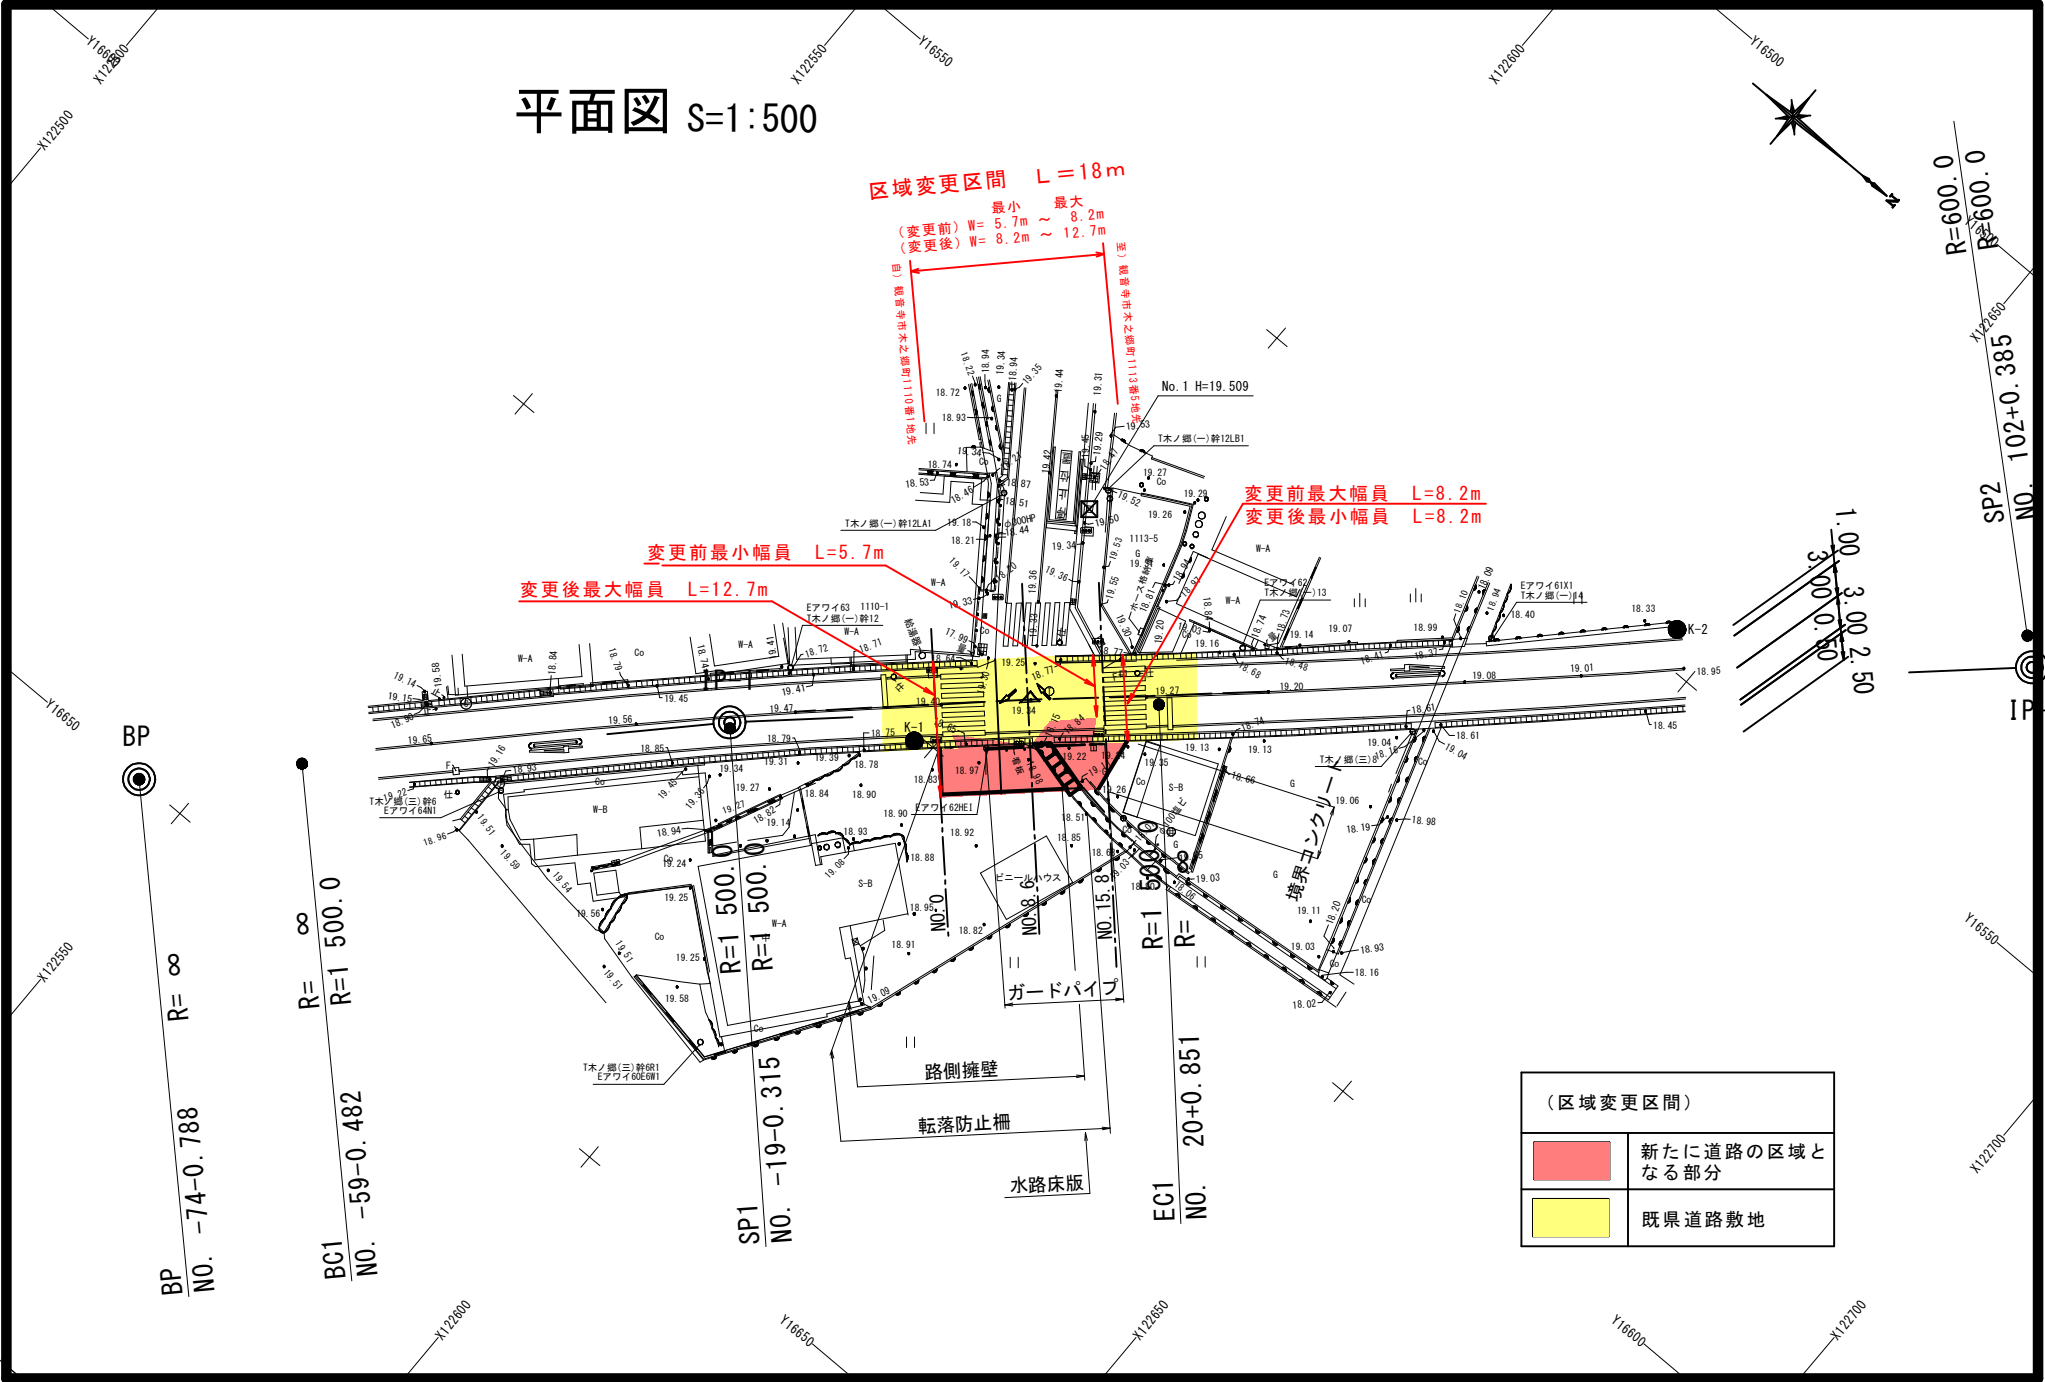

R=600.0
 R=600.0
 SP2 NO. 102+0.385

IP-2

Y16550

X122700














BP NO. -74-0.788

BC1 NO. -59-0.482

SP1 NO. -19-0.315

EC1 NO. 20+0.851

K-2

No. 1 H=19.509

T木ノ懸(-)幹12LA1

T木ノ懸(-)幹12LB1

エアワイ63 1110-1

T木ノ懸(-)幹12

W-A

エアワイ61X1

T木ノ懸(-)幹14

W-A

W-A

