


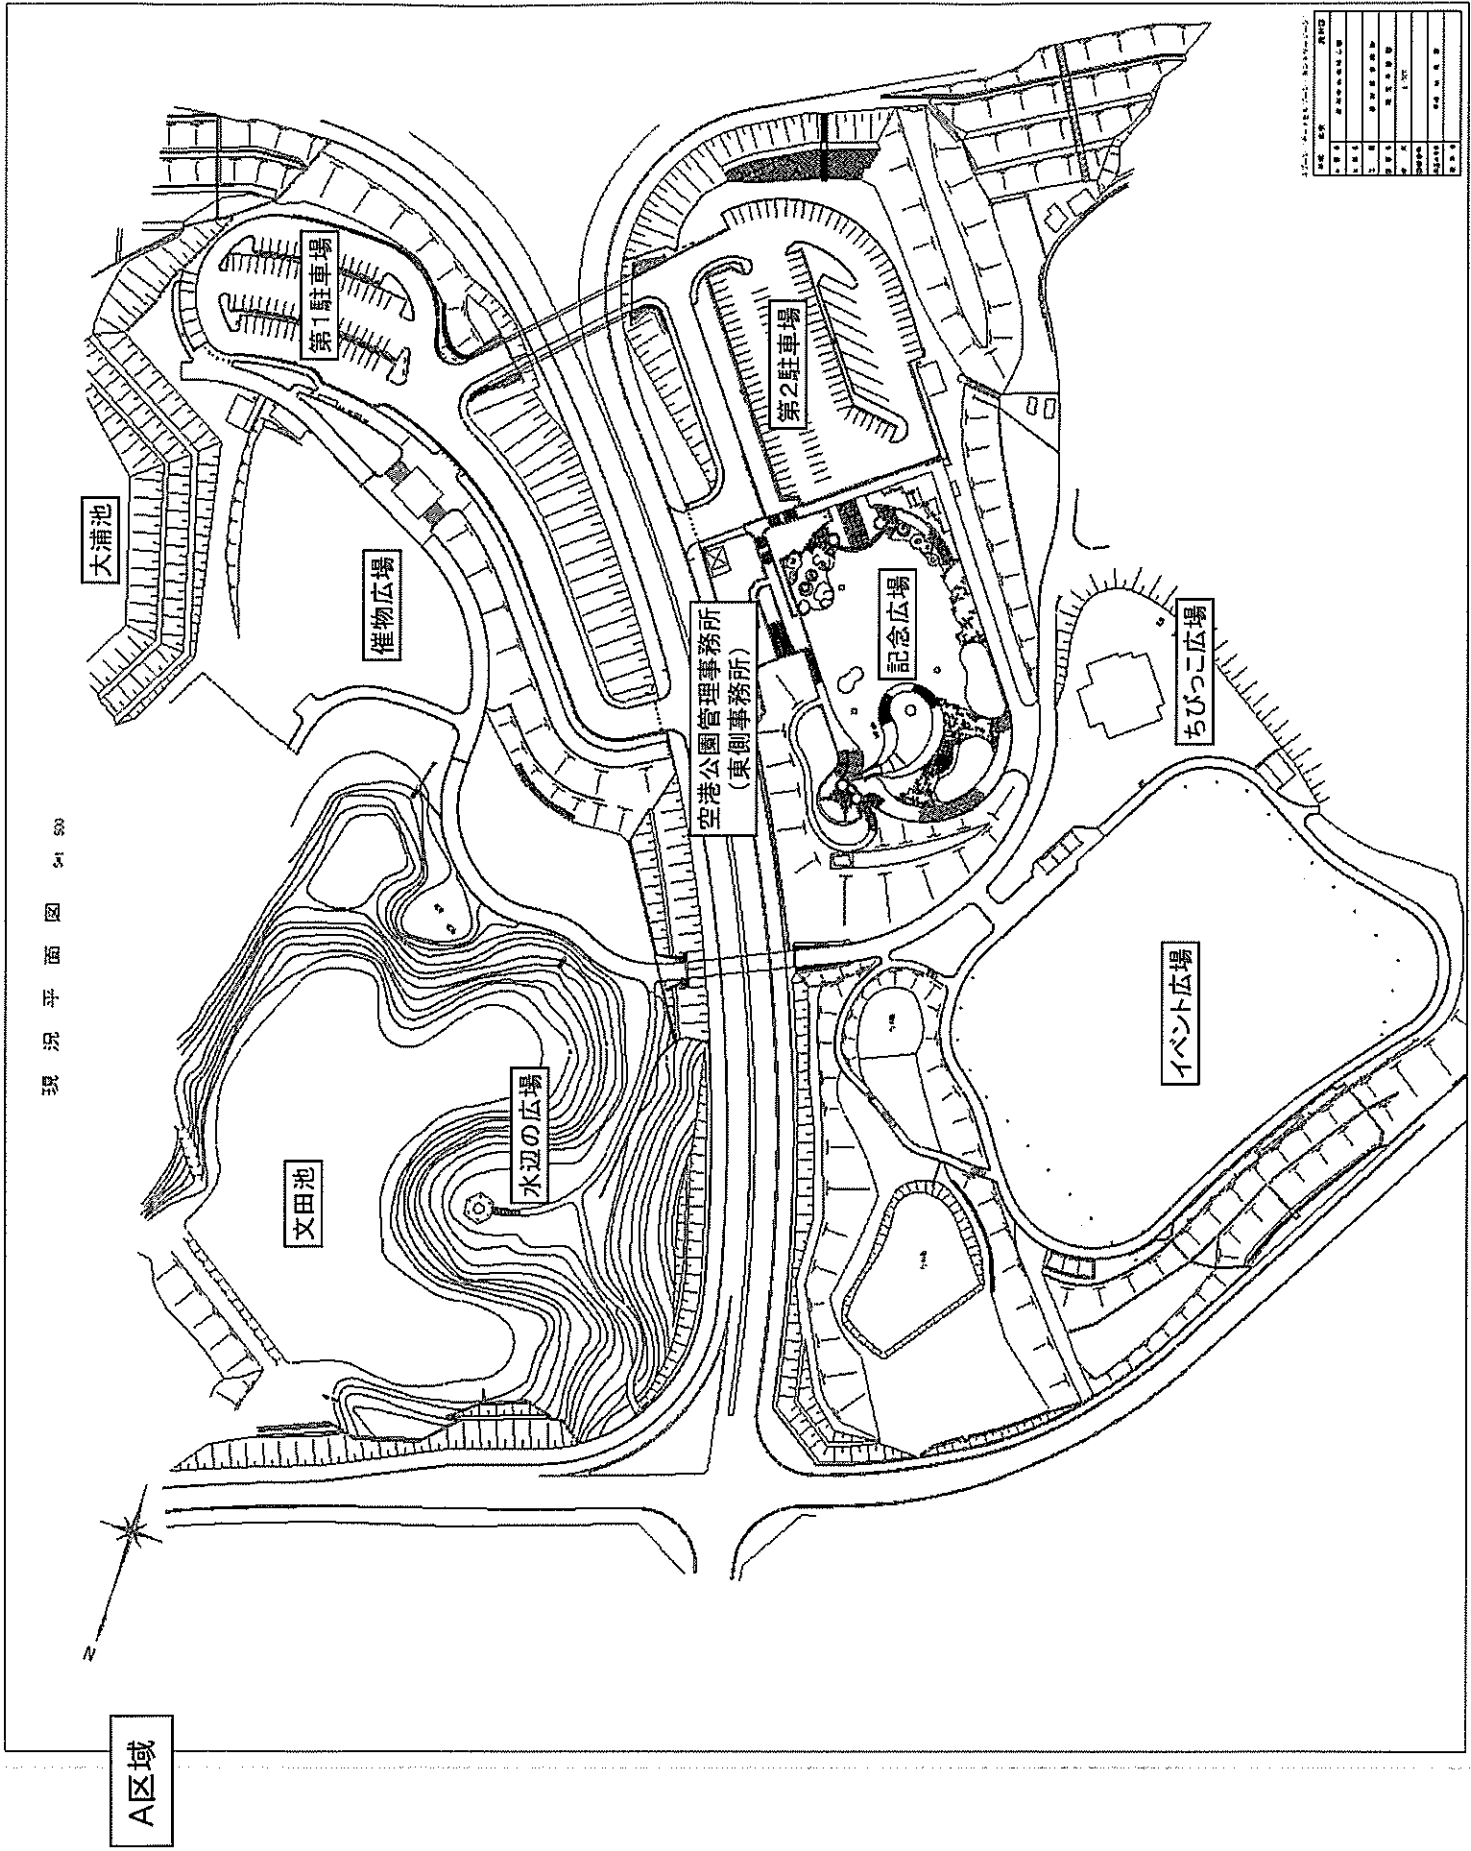



図 現 況 地 図

B区域

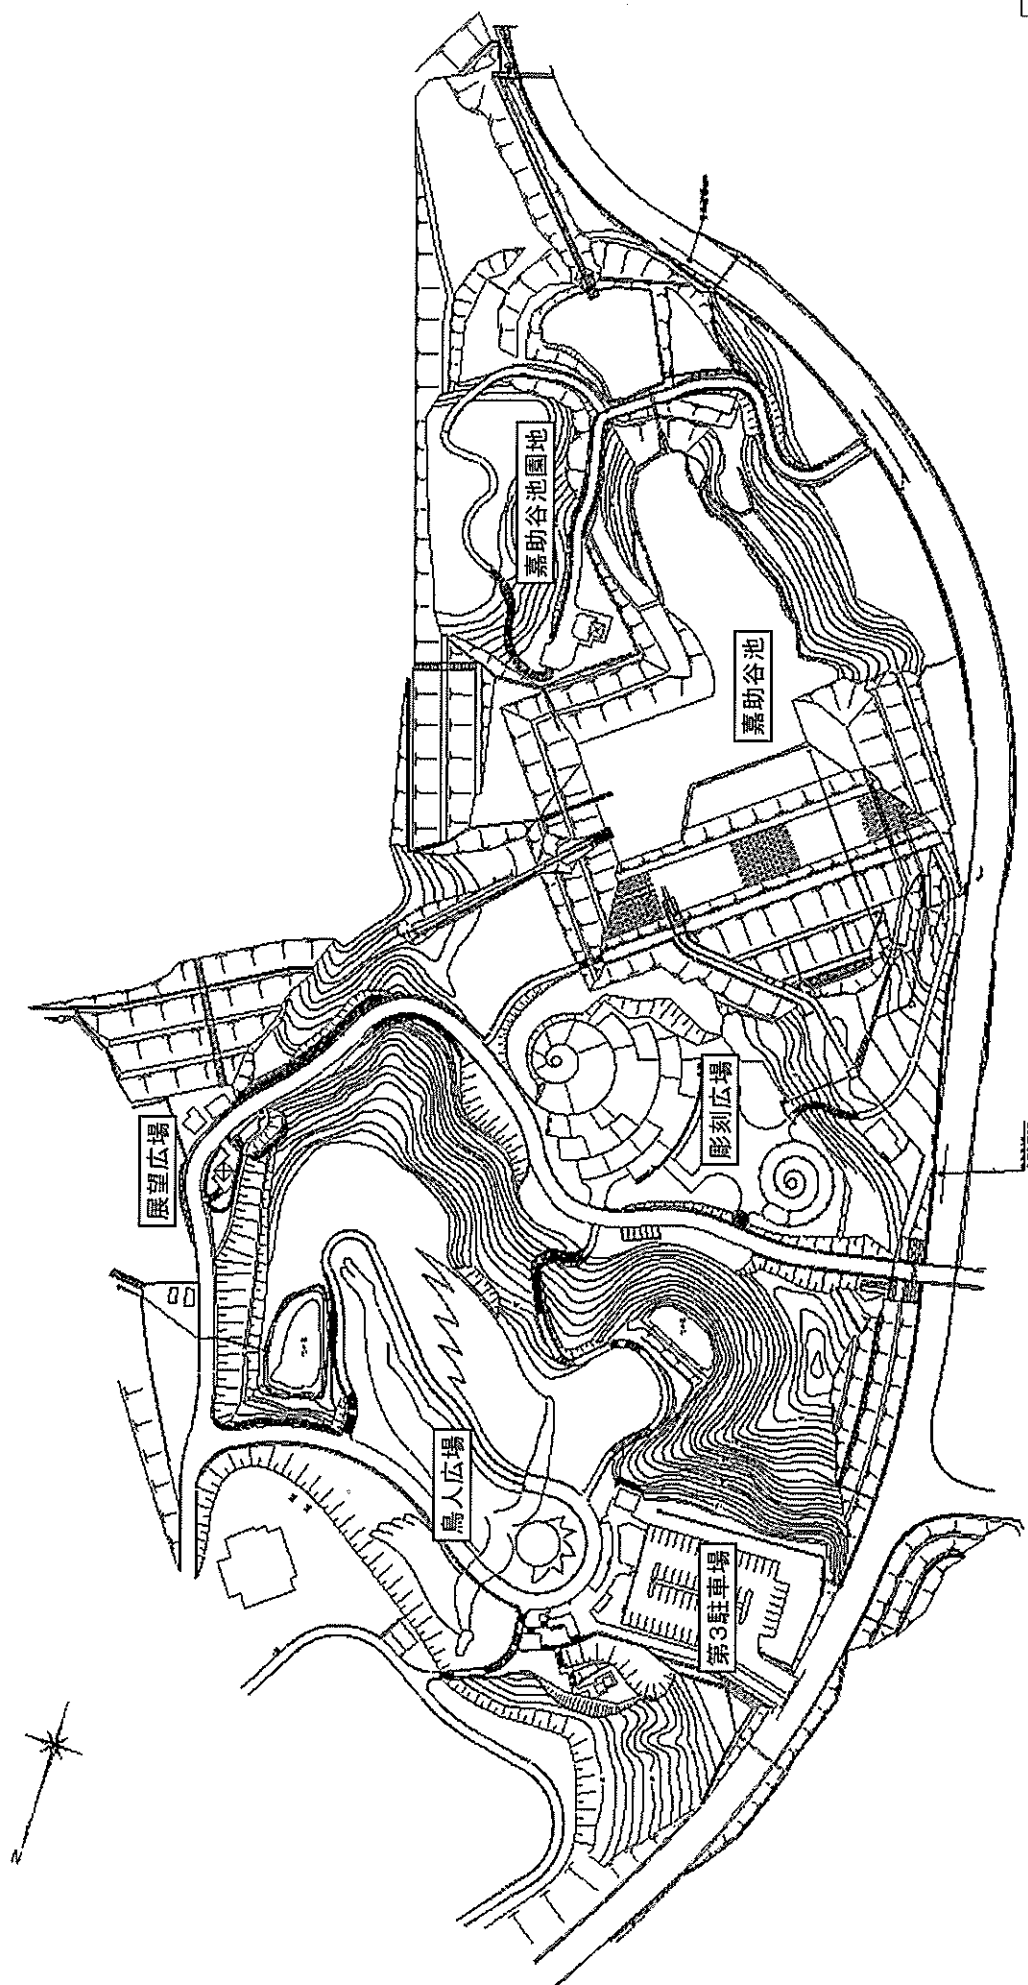


図面状況説明


C区域

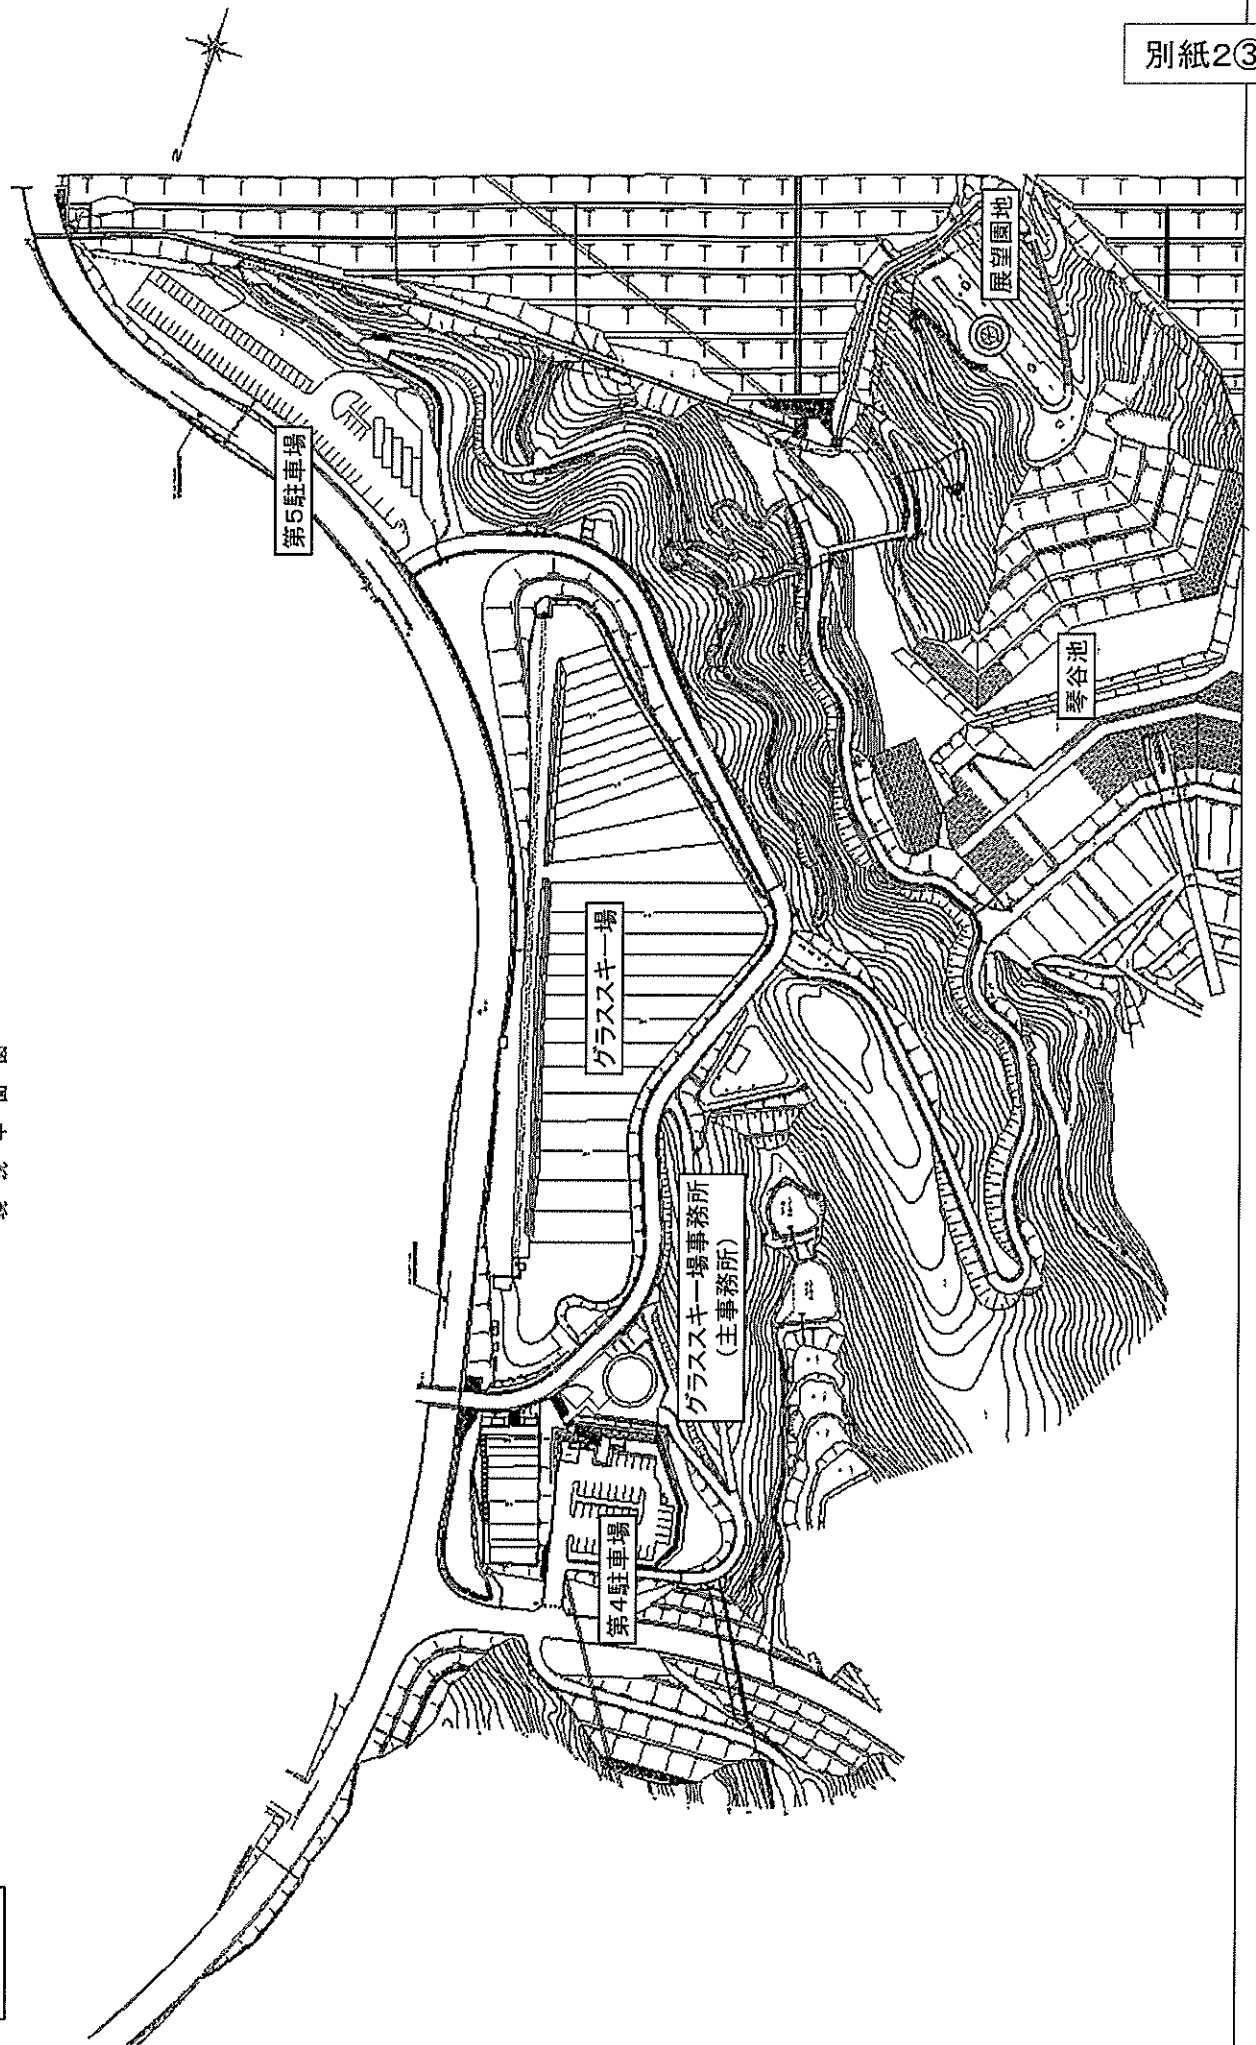

現況平面図

D区域

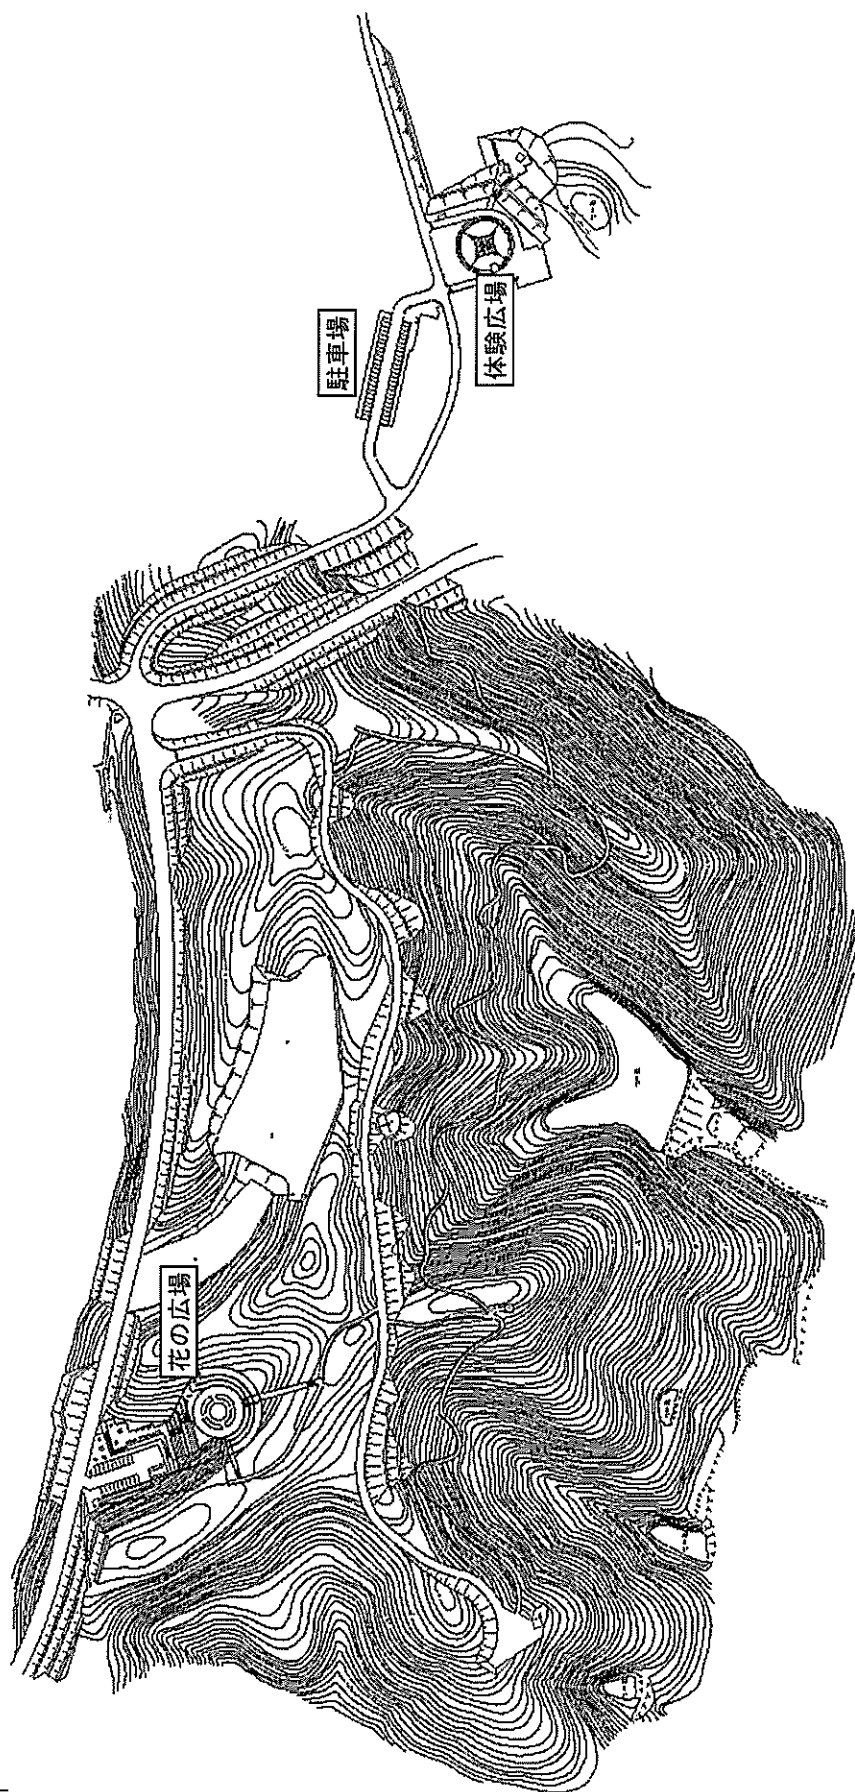

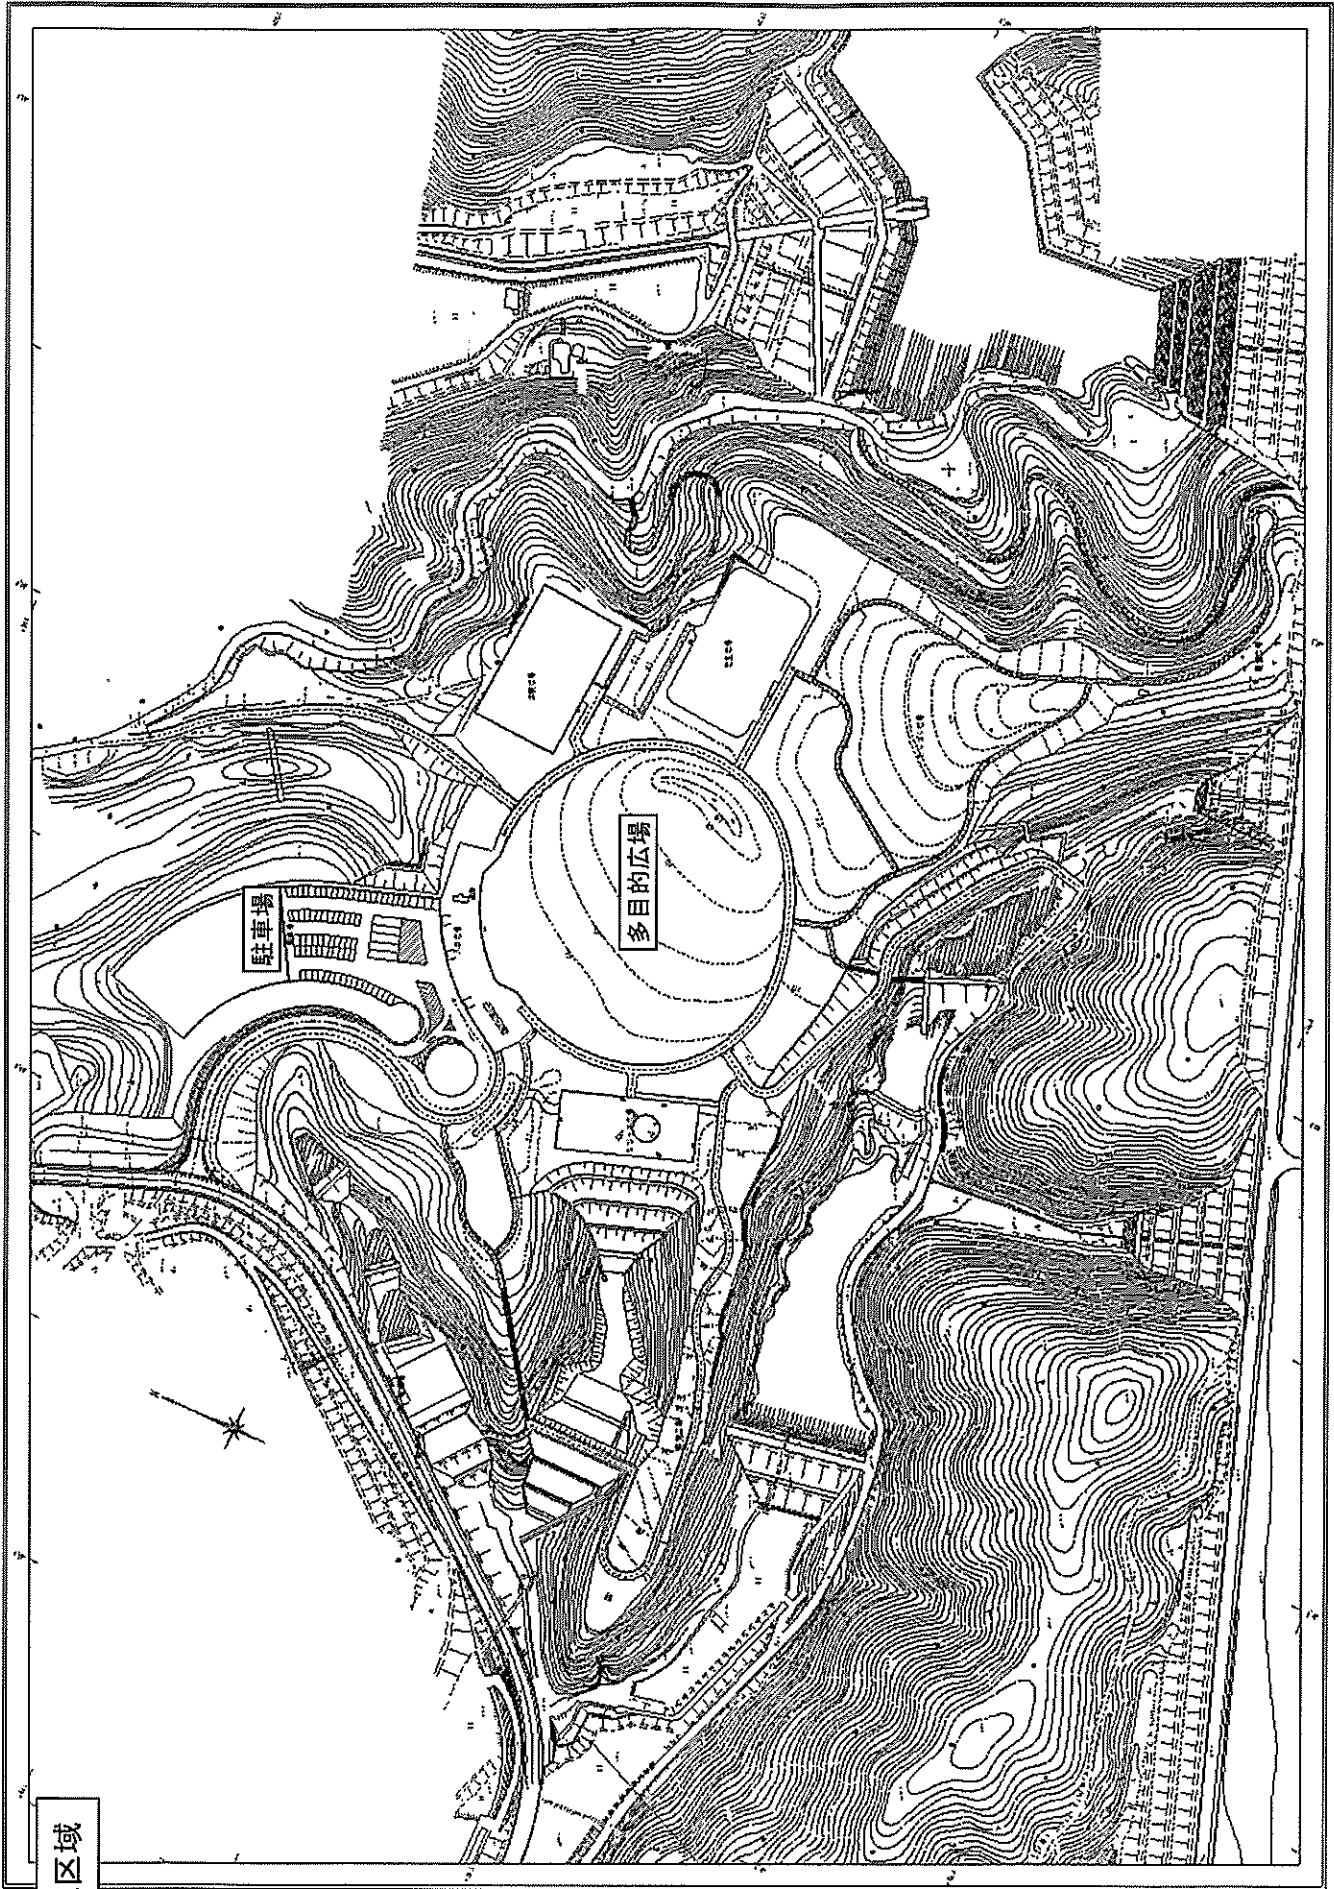

E区域