平 面 図　S=1:500

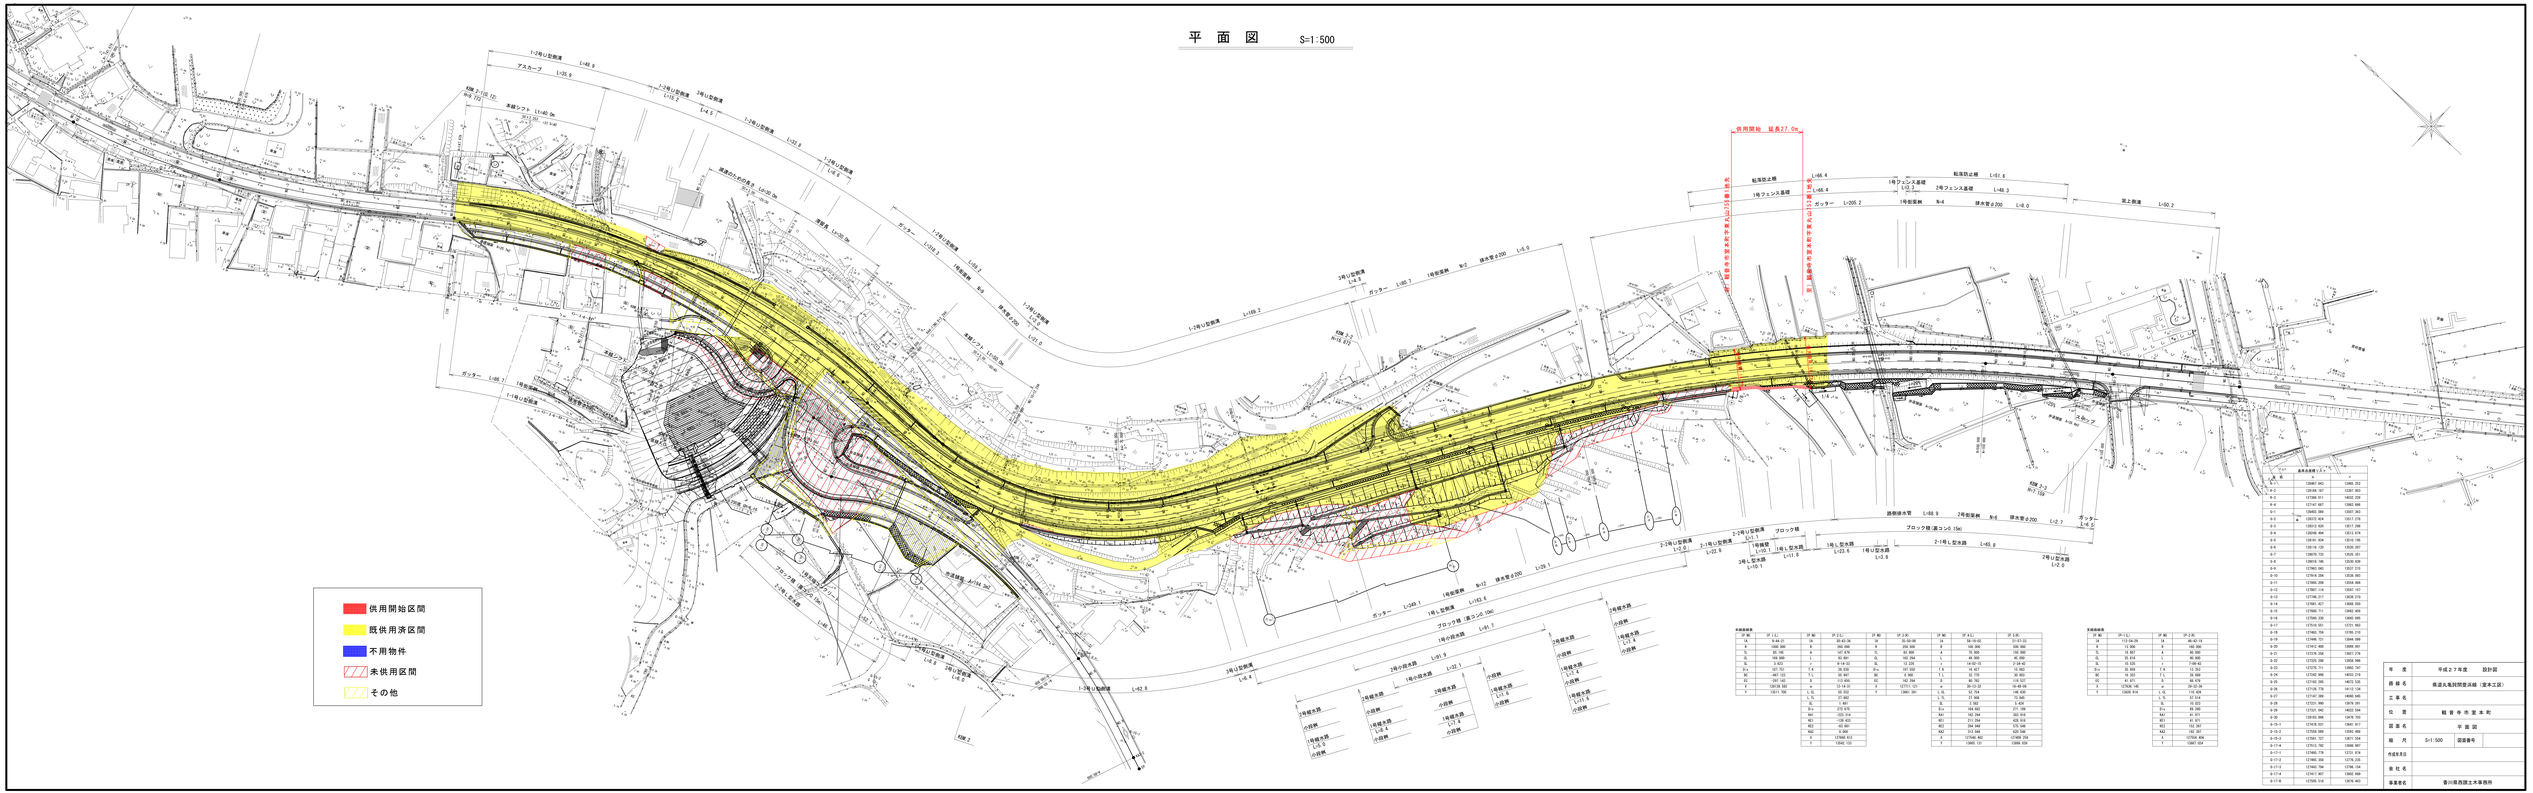
供用開始区間
既供用済区間
不用物件
未供用区間
その他
転落防止柵
1号フェンス基礎
2号フェンス基礎
ガッター
1号排水桝
2号排水桝
路側排水管
ブロック積（高コンク15e）
1号L型水路
2号L型水路
1号U型水路
2号U型水路
3号L型水路
1号横断水路
2号横断水路
3号横断水路
小段排水
第2側溝
第3側溝
本線シフト
アスカーブ
1-2号U型側溝
2-2号U型側溝
3-2号U型側溝
1-1号U型側溝
2-1号U型側溝
3-1号U型側溝
1号横断管
2号横断管
3号横断管
ボックスカルバート（暫定2車線）
KBK 1-2
KBK 1-3
KBK 2-2
KBK 2-3
KBK