平　面　図　S=1:500

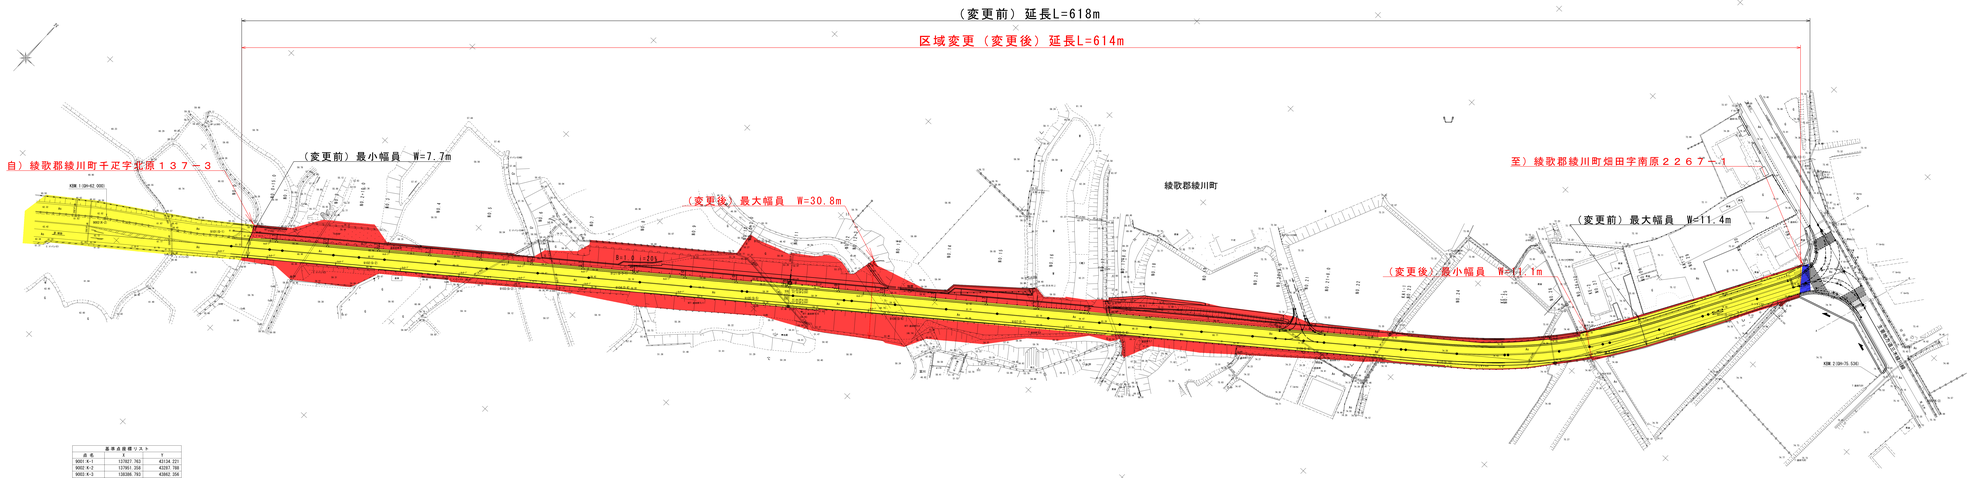

基準点座標リスト		
点名	X	Y
9001 K-1	137027.763	43134.231
9002 K-2	137061.358	43281.788
9003 K-3	136996.793	43862.356
9101 S-1	137685.584	43329.494
9102 S-2	138010.012	43281.292
9103 S-3	138042.951	43425.926
9104 S-4	138072.436	43468.417
9105 S-5	138101.757	43548.862
9106 S-6	138135.251	43646.963
9107 S-7	138165.919	43681.136
9108 S-8	138196.202	43812.442
9109 S-9	138224.000	43866.544
9110 S-10	138267.706	43772.386
9111 S-11	138255.478	43779.776
9112 S-12	138465.403	43816.421
9121 S-3-1	138077.509	43454.509
9122 S-3-2	138131.025	43461.903
9123 S-12-1	138419.747	43758.094
9901 基点-71	138213.566	43756.558

J2	25.0		S	40.459	46.432
W2	1.1	1.0		1.000	1.396
X4	21-30-57			38.534	
R	200.000	160.000	CL	33.534	
A	90.000	90.000	S	80.991	80.301
L	40.000	40.000	S	40.462	40.462
J3	0.342	0.342	W	40.116	40.116
W3	20.243	20.243			

・・・新たに道路の区域となる部分

・・・既に道路の区域となっている部分

・・・不要物件とする部分

年　度	平成27年度
路 線 名	県道綾歌城川線（千疋工区）
工 事 名	
位　置	綾歌郡綾川町
図 面 名	平面図
縮　尺	1:500　図面番号
作成年月日	平成27年　月　日
担 当 者	
事務所名	香川県中讃土木事務所