


県道観音寺善通寺線 平面図 S=1:500

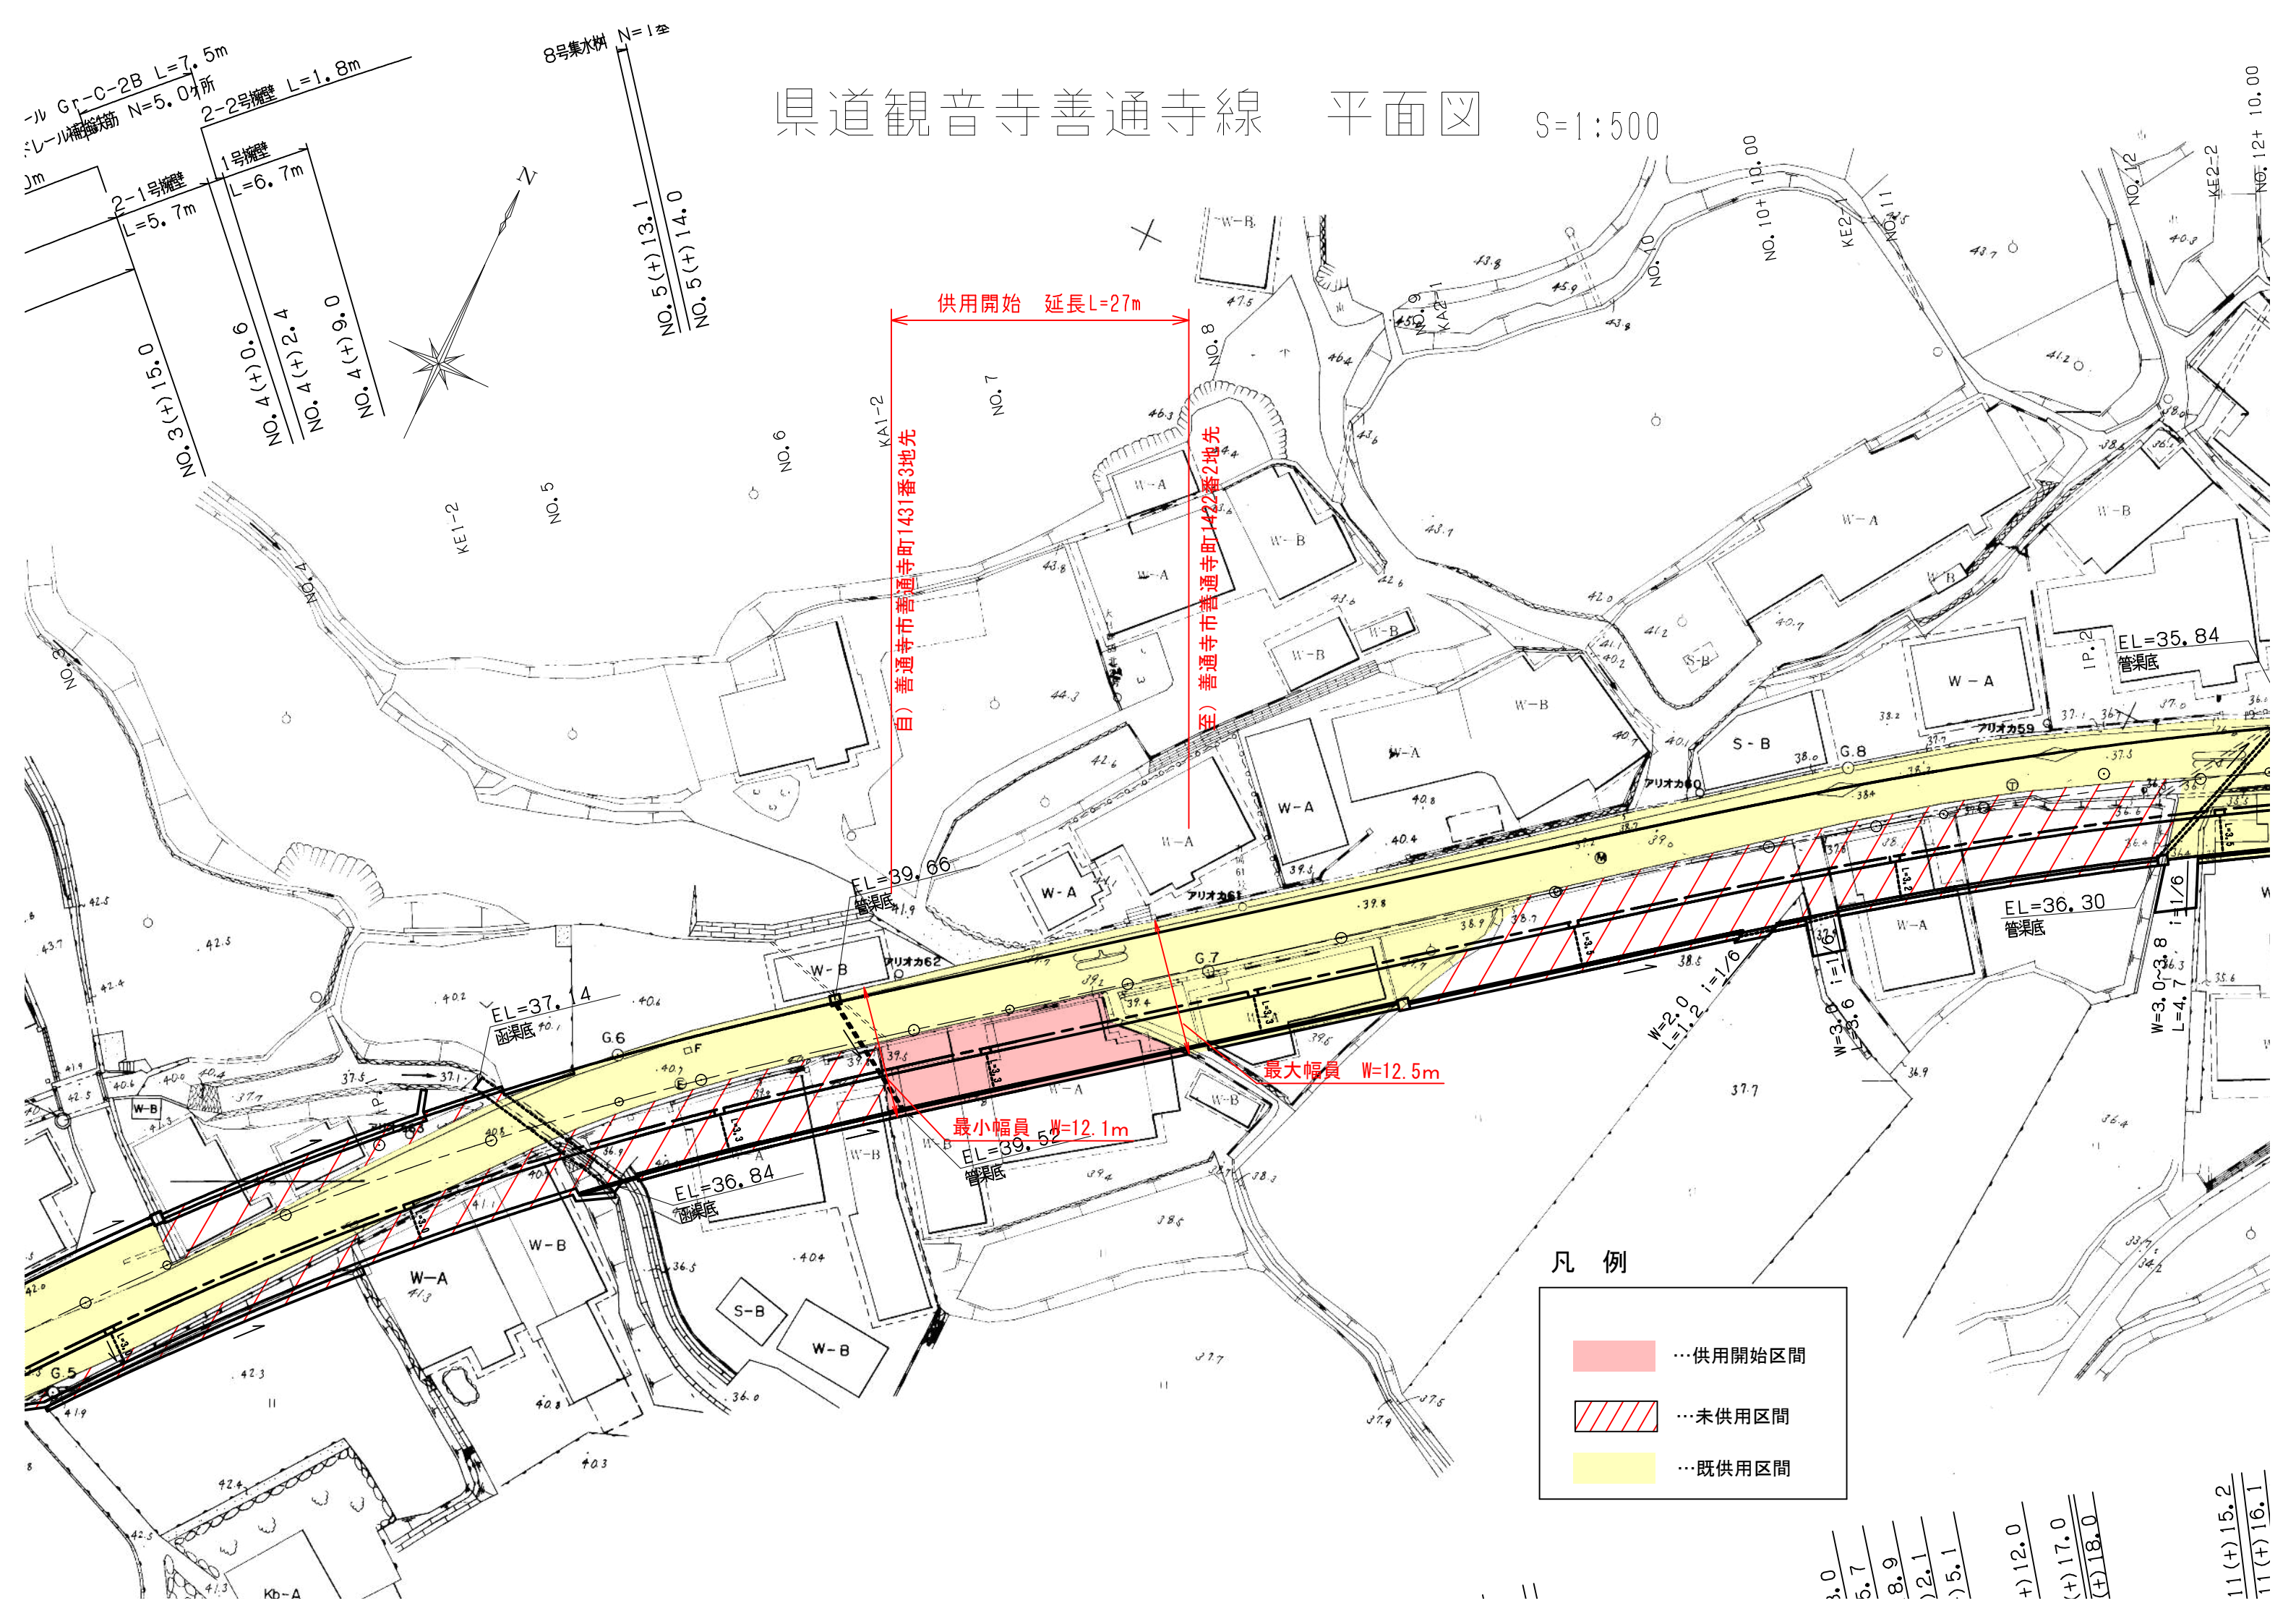

1号擁壁 L=6.7m
 2-1号擁壁 L=5.7m
 2-2号擁壁 L=1.8m
 NO.3(+)15.0
 NO.4(+)0.6
 NO.4(+)2.4
 NO.4(+)9.0
 NO.4(+)14.0
 8号集水樹 N=1空

供用開始 延長L=27m
 (自) 善通寺市善通寺町143番3地先
 (至) 善通寺市善通寺町142番2地先

最大幅員 W=12.5m

最小幅員 W=12.1m

- 凡例
- … 供用開始区間
 - … 未供用区間
 - … 既供用区間

3.0
 5.7
 8.9
 2.1
 5.1
 +) 12.0
 (+) 17.0
 (+) 18.0
 11(+)15.2
 11(+)16.1