

令和8年度

造 林 事 業 標 準 単 価 表

〔鳥獣害防止施設〕

(鳥獣侵入防護柵)

(食害防護資材)

令和8年6月1日

香川県環境森林部森林・林業政策課

令和8年度造林事業標準単価の適用基準

I 施行形態区分による標準単価の適用

区 分	適 用
自 力	森林所有者が森林組合等へ施業の委託を行わず、自己の労務等で実施する場合 ただし、雇用労務により実施する場合は、下記「受託」区分を適用
受 託	森林組合等が森林所有者から施業の委託を受けて実施する場合
請 負	市町等が森林組合等と請負（委託）契約により実施する場合 ただし、施業委託による場合は、上記「受託」区分を適用

II 施業区分による標準単価の適用

(1) 付帯施設等整備

鳥獣害防止施設等整備

区 分	適 用
鳥獣侵入防護柵設置	防護柵の設置高さ1.8m以上（設置標準図をスカートネット設置の場合は別紙1に示す。スカートネット一体型の場合は別紙2に示す。）
鳥獣害防止施設設置 (防護柵ゲート)	管理のための通行ゲートの設置を行う場合
食害防護資材	チューブ等の設置高さ1.4m以上（設置標準図を別紙3に示す。）

Ⅲ 社会保険料等について

社会保険料等は、現場従業員及び現場労働者に係る労災保険料、雇用保険料、健康保険料及び厚生年金保険料のうち法定の事業主負担分(労災保険の特別加入制度に係る保険料を含む。)並びに退職金共済制度(林業退職金共済制度(林退共)、建設業退職金共済制度(建退共)、中小企業退職金共済制度(中退共))の掛金とする。

施行地ごとに、事業に従事した各現場労働者について社会保険等(労災保険、雇用保険、健康保険、厚生年金及び退職共済制度)の加入状況に応じ、表1に示す点数を合計し、当該現場労働者数で除して算出される平均点数に応じて、表2に示す加算率を適用する。

(表1)

社会保険等		加入している場合の点数
労災保険		6点
雇用保険		1点
健康保険		5点
厚生年金保険		10点
退職金共済制度	中小企業退職金共済制度以外	2点
	中小企業退職金共済制度	3点


(表2)

平均点数	加算率
1点以上 7点未満	3%
7点以上 13点未満	10%
13点以上 23点未満	13%
23点以上	18%


Ⅳ 現場監督費について

熱中症対策として、7月1日から9月30日までの期間に、事業期間の過半を占める施業種においては、標準単価の1%に相当する額を現場監督費とは別に間接費に計上することができる。

鳥獣侵入防護柵 設置標準図 S=1:40

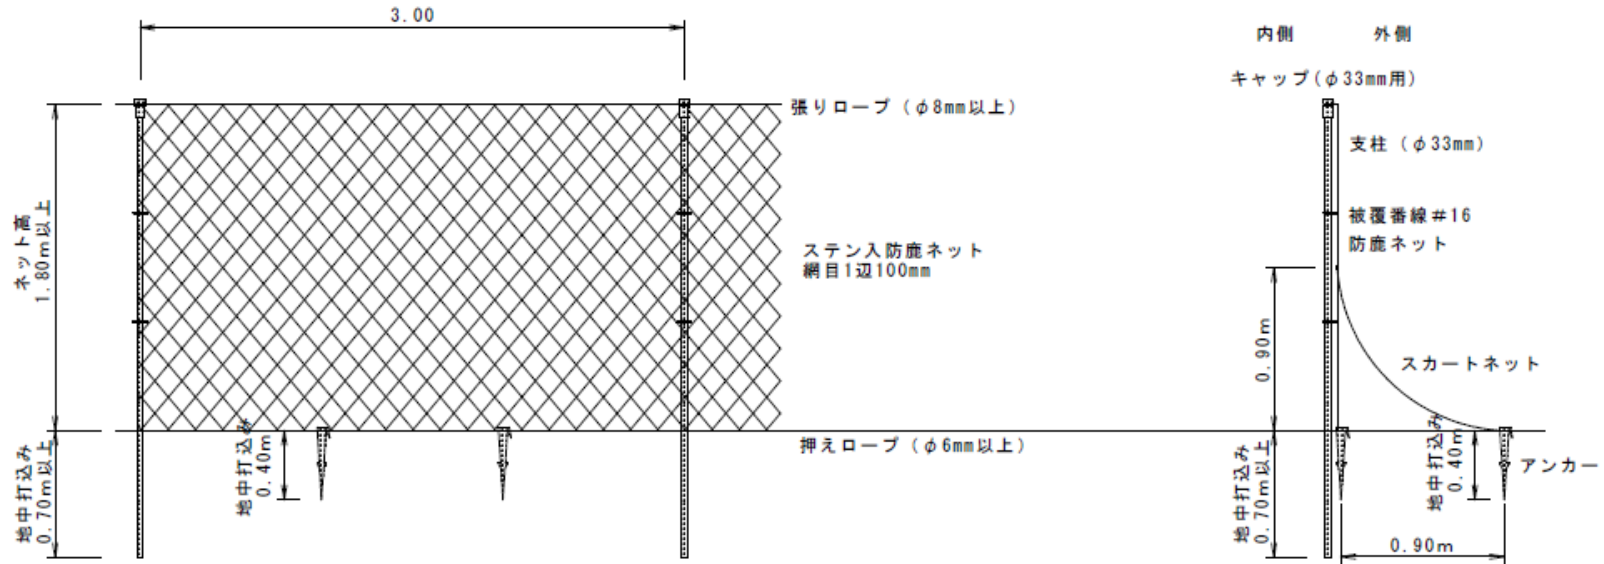



アンカー
(防鹿ネット、スカートネットともに支柱間で2箇所以上)

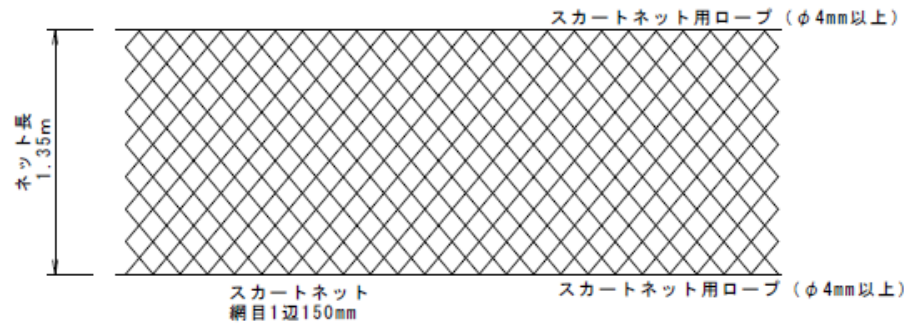

○作業工程

- | 設置 | ①支柱を3.00m間隔で、地中に0.70m以上打込み固定する(ただし、土壌条件等により0.70m以上の打込みが困難な場合は、支柱支持用ロープと固定用アンカーを設置し補強する)。 |
|---------|--|
| (ネット張り) | ②張りロープ、押さえロープを防鹿ネットの上下段の編み目に通し、接地部分を2本の支柱間アンカーで固定する。 |
| | ③スカートネット用ロープを通したスカートネット上端を地面から0.90mの高さで防鹿ネットに固定し、防鹿ネットの接地部分から0.90m離れた位置に2本の支柱間アンカーで固定する。 |

鳥獣侵入防護柵 設置標準図 S=1:30 (A4横)

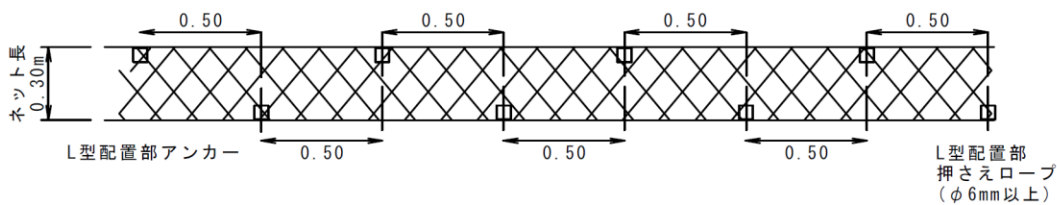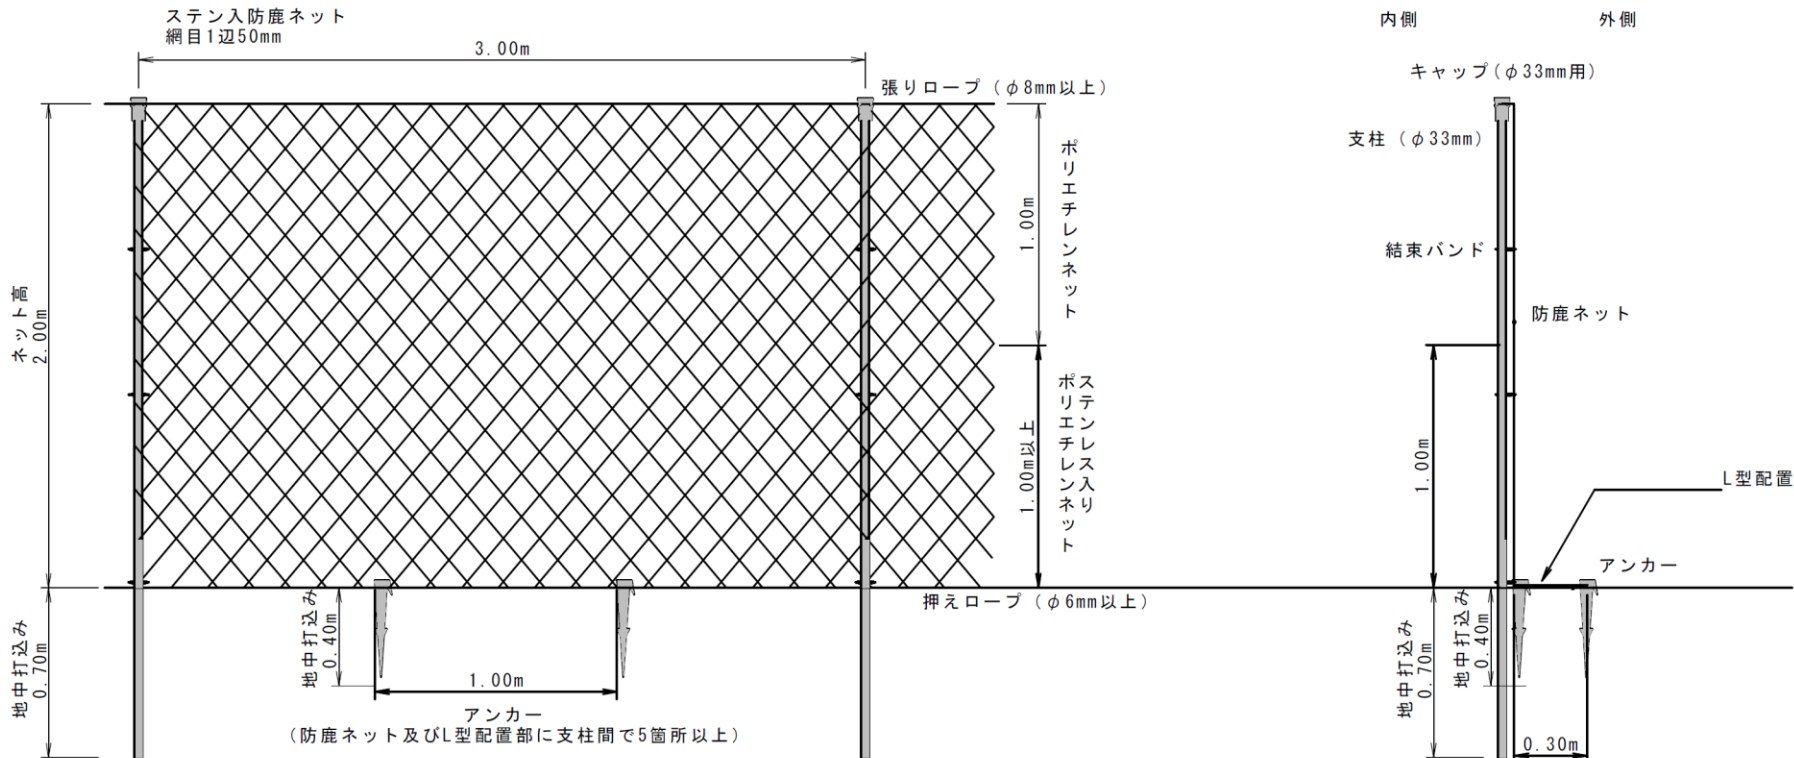


○作業工程

設置	① 支柱を3.00m間隔で、地中に0.70m以上打込み固定する(ただし、土壌条件等により0.70m以上の打込みが困難な場合は、支柱支持用ローブと固定用アンカーを設置し補強する)。
(ネット張り)	② 支柱5本に1本程度、控え支柱を設置する。
	③ 張りローブを防鹿ネットの上端の網目に、押さえローブを地際と下端の編み目に通し、地際部分を支柱間あたり2~3本のアンカーで固定する。
	④ 地際部分から0.30m以上外側へL型配置部分を広げ、地際のアンカーと互い違いになるよう下端をアンカーで固定する。

食害防護資材 設置標準図

【別紙3】

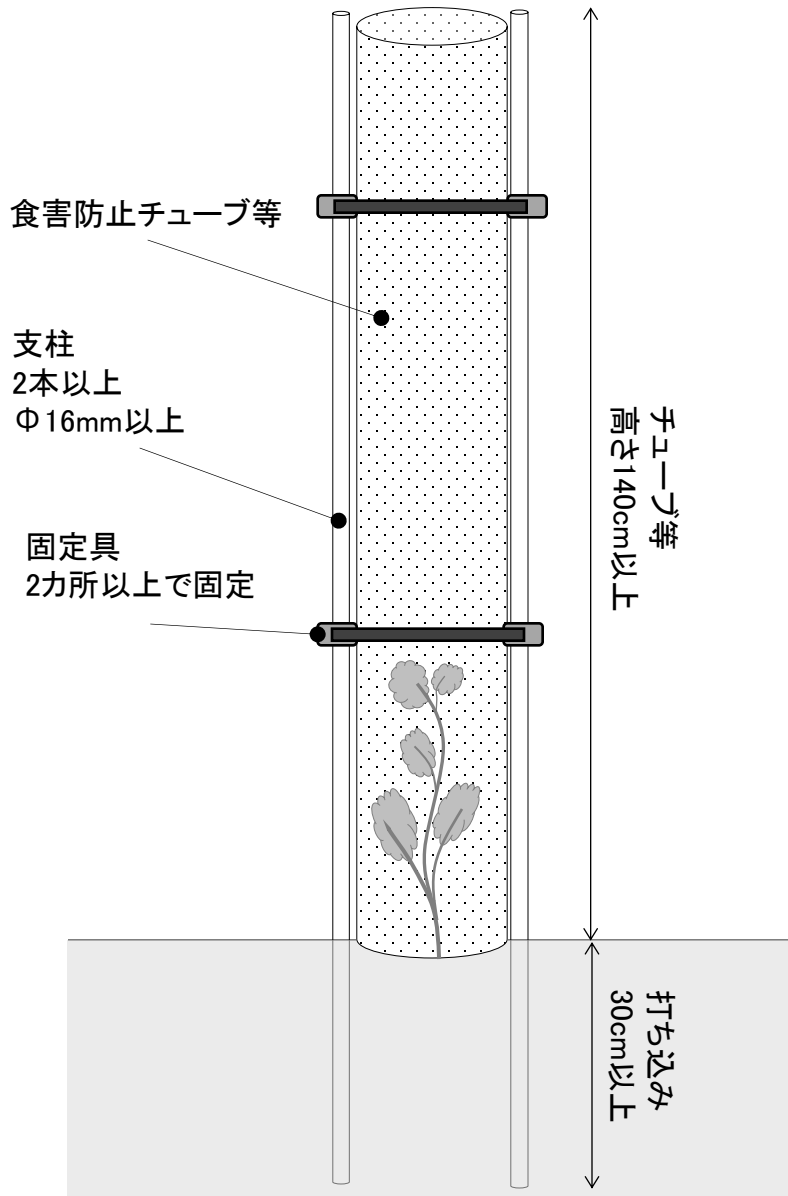

令和8年度造林事業標準単価一覧

- ・防護柵:1,000m当たり
- ・防護柵ゲート:1基当たり
- ・食害防護資材:100組当たり

施業名	区分	適用	雇用形態	自力	受託				請負			
					3%	10%	13%	18%	3%	10%	13%	18%
付帯施設等整備	鳥獣害防止施設等整備	鳥獣侵入防護柵 (H=2.0m) (スカートネット設置後付型)	有		3,931,000	4,153,000	4,248,000	4,407,000	4,051,000	4,280,000	4,378,000	4,542,000
			無	3,170,000	3,265,000	3,487,000	3,582,000	3,741,000	3,365,000	3,594,000	3,692,000	3,855,000
		鳥獣侵入防護柵 (H=2.0m) (スカートネット一体型)	有		4,117,000	4,349,000	4,449,000	4,615,000	4,217,000	4,455,000	4,557,000	4,727,000
			無	3,320,000	3,420,000	3,652,000	3,752,000	3,918,000	3,502,000	3,741,000	3,843,000	4,013,000
		鳥獣害防止施設(防護柵ゲート) (H=2.0m、W=3.0m) (ゲート設置)	有		393,000	416,000	425,000	441,000	406,000	429,000	439,000	455,000
			無	372,000	327,000	349,000	358,000	374,000	337,000	360,000	370,000	386,000
		鳥獣害防止施設(防護柵ゲート) (H=2.0m、W=4.0m) (ゲート設置)	有		423,000	447,000	457,000	474,000	436,000	460,000	471,000	488,000
			無	358,000	351,000	375,000	385,000	402,000	362,000	386,000	397,000	415,000
		食害防護資材 (H=1.4m)	有		166,000	175,000	179,000	186,000	170,000	180,000	184,000	191,000
			無	134,000	138,000	147,000	151,000	158,000	141,000	151,000	155,000	162,000
		食害防護資材 (H=1.7m)	有		238,000	252,000	258,000	267,000	242,000	256,000	262,000	272,000
			無	192,000	198,000	211,000	217,000	227,000	201,000	215,000	221,000	231,000

令和8年度造林事業標準単価一覧(熱中症対策)

- ・防護柵:1,000m当たり
- ・防護柵ゲート:1基当たり
- ・食害防護資材:100組当たり

施業名	区分	適用	雇用形態	自力	受託				請負			
					3%	10%	13%	18%	3%	10%	13%	18%
付帯施設等整備	鳥獣害防止施設等整備	鳥獣侵入防護柵 (H=2.0m) (スカートネット設置後付型)	有	/	3,970,000	4,195,000	4,290,000	4,451,000	4,092,000	4,323,000	4,422,000	4,587,000
			無	3,202,000	3,298,000	3,522,000	3,618,000	3,778,000	3,399,000	3,630,000	3,729,000	3,894,000
		鳥獣侵入防護柵 (H=2.0m) (スカートネット一体型)	有	/	4,158,000	4,392,000	4,493,000	4,661,000	4,259,000	4,500,000	4,603,000	4,774,000
			無	3,353,000	3,454,000	3,689,000	3,790,000	3,957,000	3,537,000	3,778,000	3,881,000	4,053,000
		鳥獣害防止施設(防護柵ゲート) (H=2.0m、W=3.0m) (ゲート設置)	有	/	397,000	420,000	429,000	445,000	410,000	433,000	443,000	460,000
			無	376,000	330,000	352,000	362,000	378,000	340,000	364,000	374,000	390,000
		鳥獣害防止施設(防護柵ゲート) (H=2.0m、W=4.0m) (ゲート設置)	有	/	427,000	451,000	462,000	479,000	440,000	465,000	476,000	493,000
			無	362,000	355,000	379,000	389,000	406,000	366,000	390,000	401,000	419,000
		食害防護資材 (H=1.4m)	有	/	168,000	177,000	181,000	188,000	172,000	182,000	186,000	193,000
			無	135,000	139,000	148,000	153,000	160,000	142,000	153,000	157,000	164,000
		食害防護資材 (H=1.7m)	有	/	240,000	255,000	261,000	270,000	244,000	259,000	265,000	275,000
			無	194,000	200,000	213,000	219,000	229,000	203,000	217,000	223,000	233,000