


平面図 S=1:500

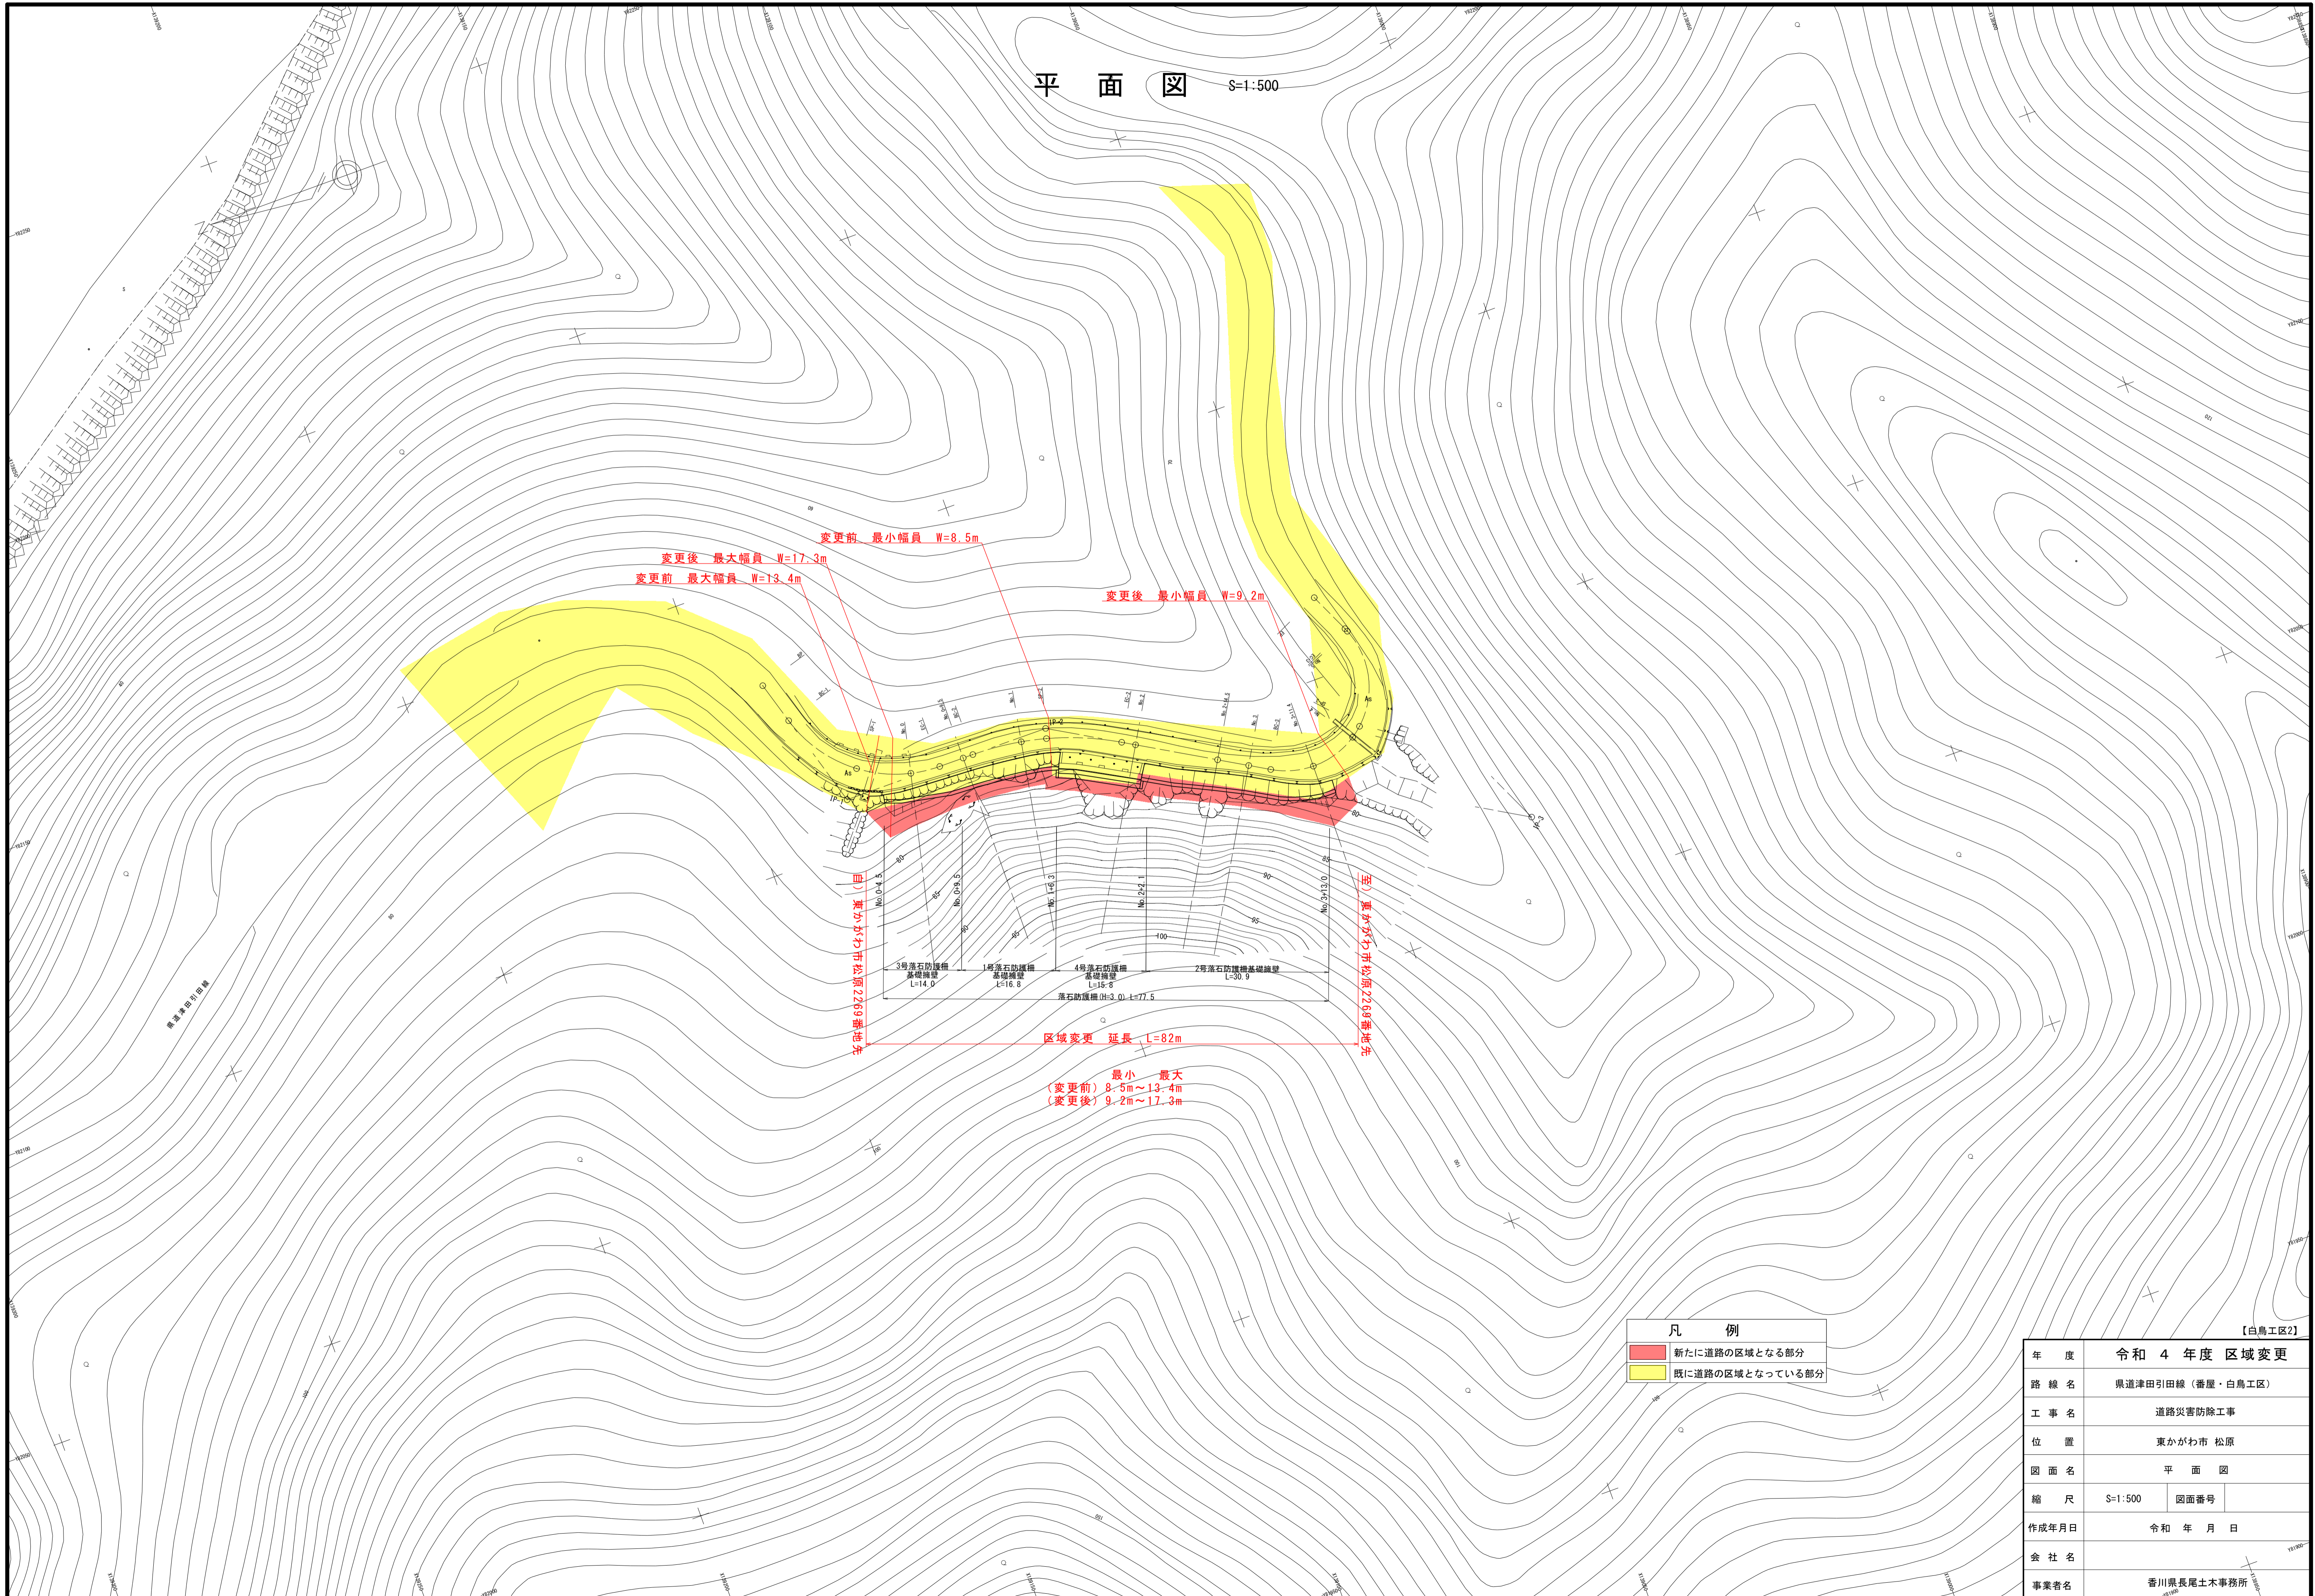

3号落石防護壁 基礎幅員 L=14.0	1号落石防護壁 基礎幅員 L=16.8	4号落石防護壁 基礎幅員 L=34.8	2号落石防護壁基礎幅員 基礎幅員 L=30.9
落石防護壁(H=3.0) L=77.5			

区域変更 延長 L=82m

最小 最大
(変更前) 8.5m ~ 13.4m
(変更後) 9.2m ~ 17.3m

凡 例	
	新たに道路の区域となる部分
	既に道路の区域となっている部分

[白鳥工区2]

年 度	令和 4 年度 区域変更	
路 線 名	県道津田引田線 (香屋・白鳥工区)	
工 事 名	道路災害防除工事	
位 置	東かがわ市 松原	
図 面 名	平 面 図	
縮 尺	S=1:500	図面番号
作成年月日	令和 年 月 日	
会 社 名		
事業者名	香川県長尾土木事務所	