平面図　S=1:500

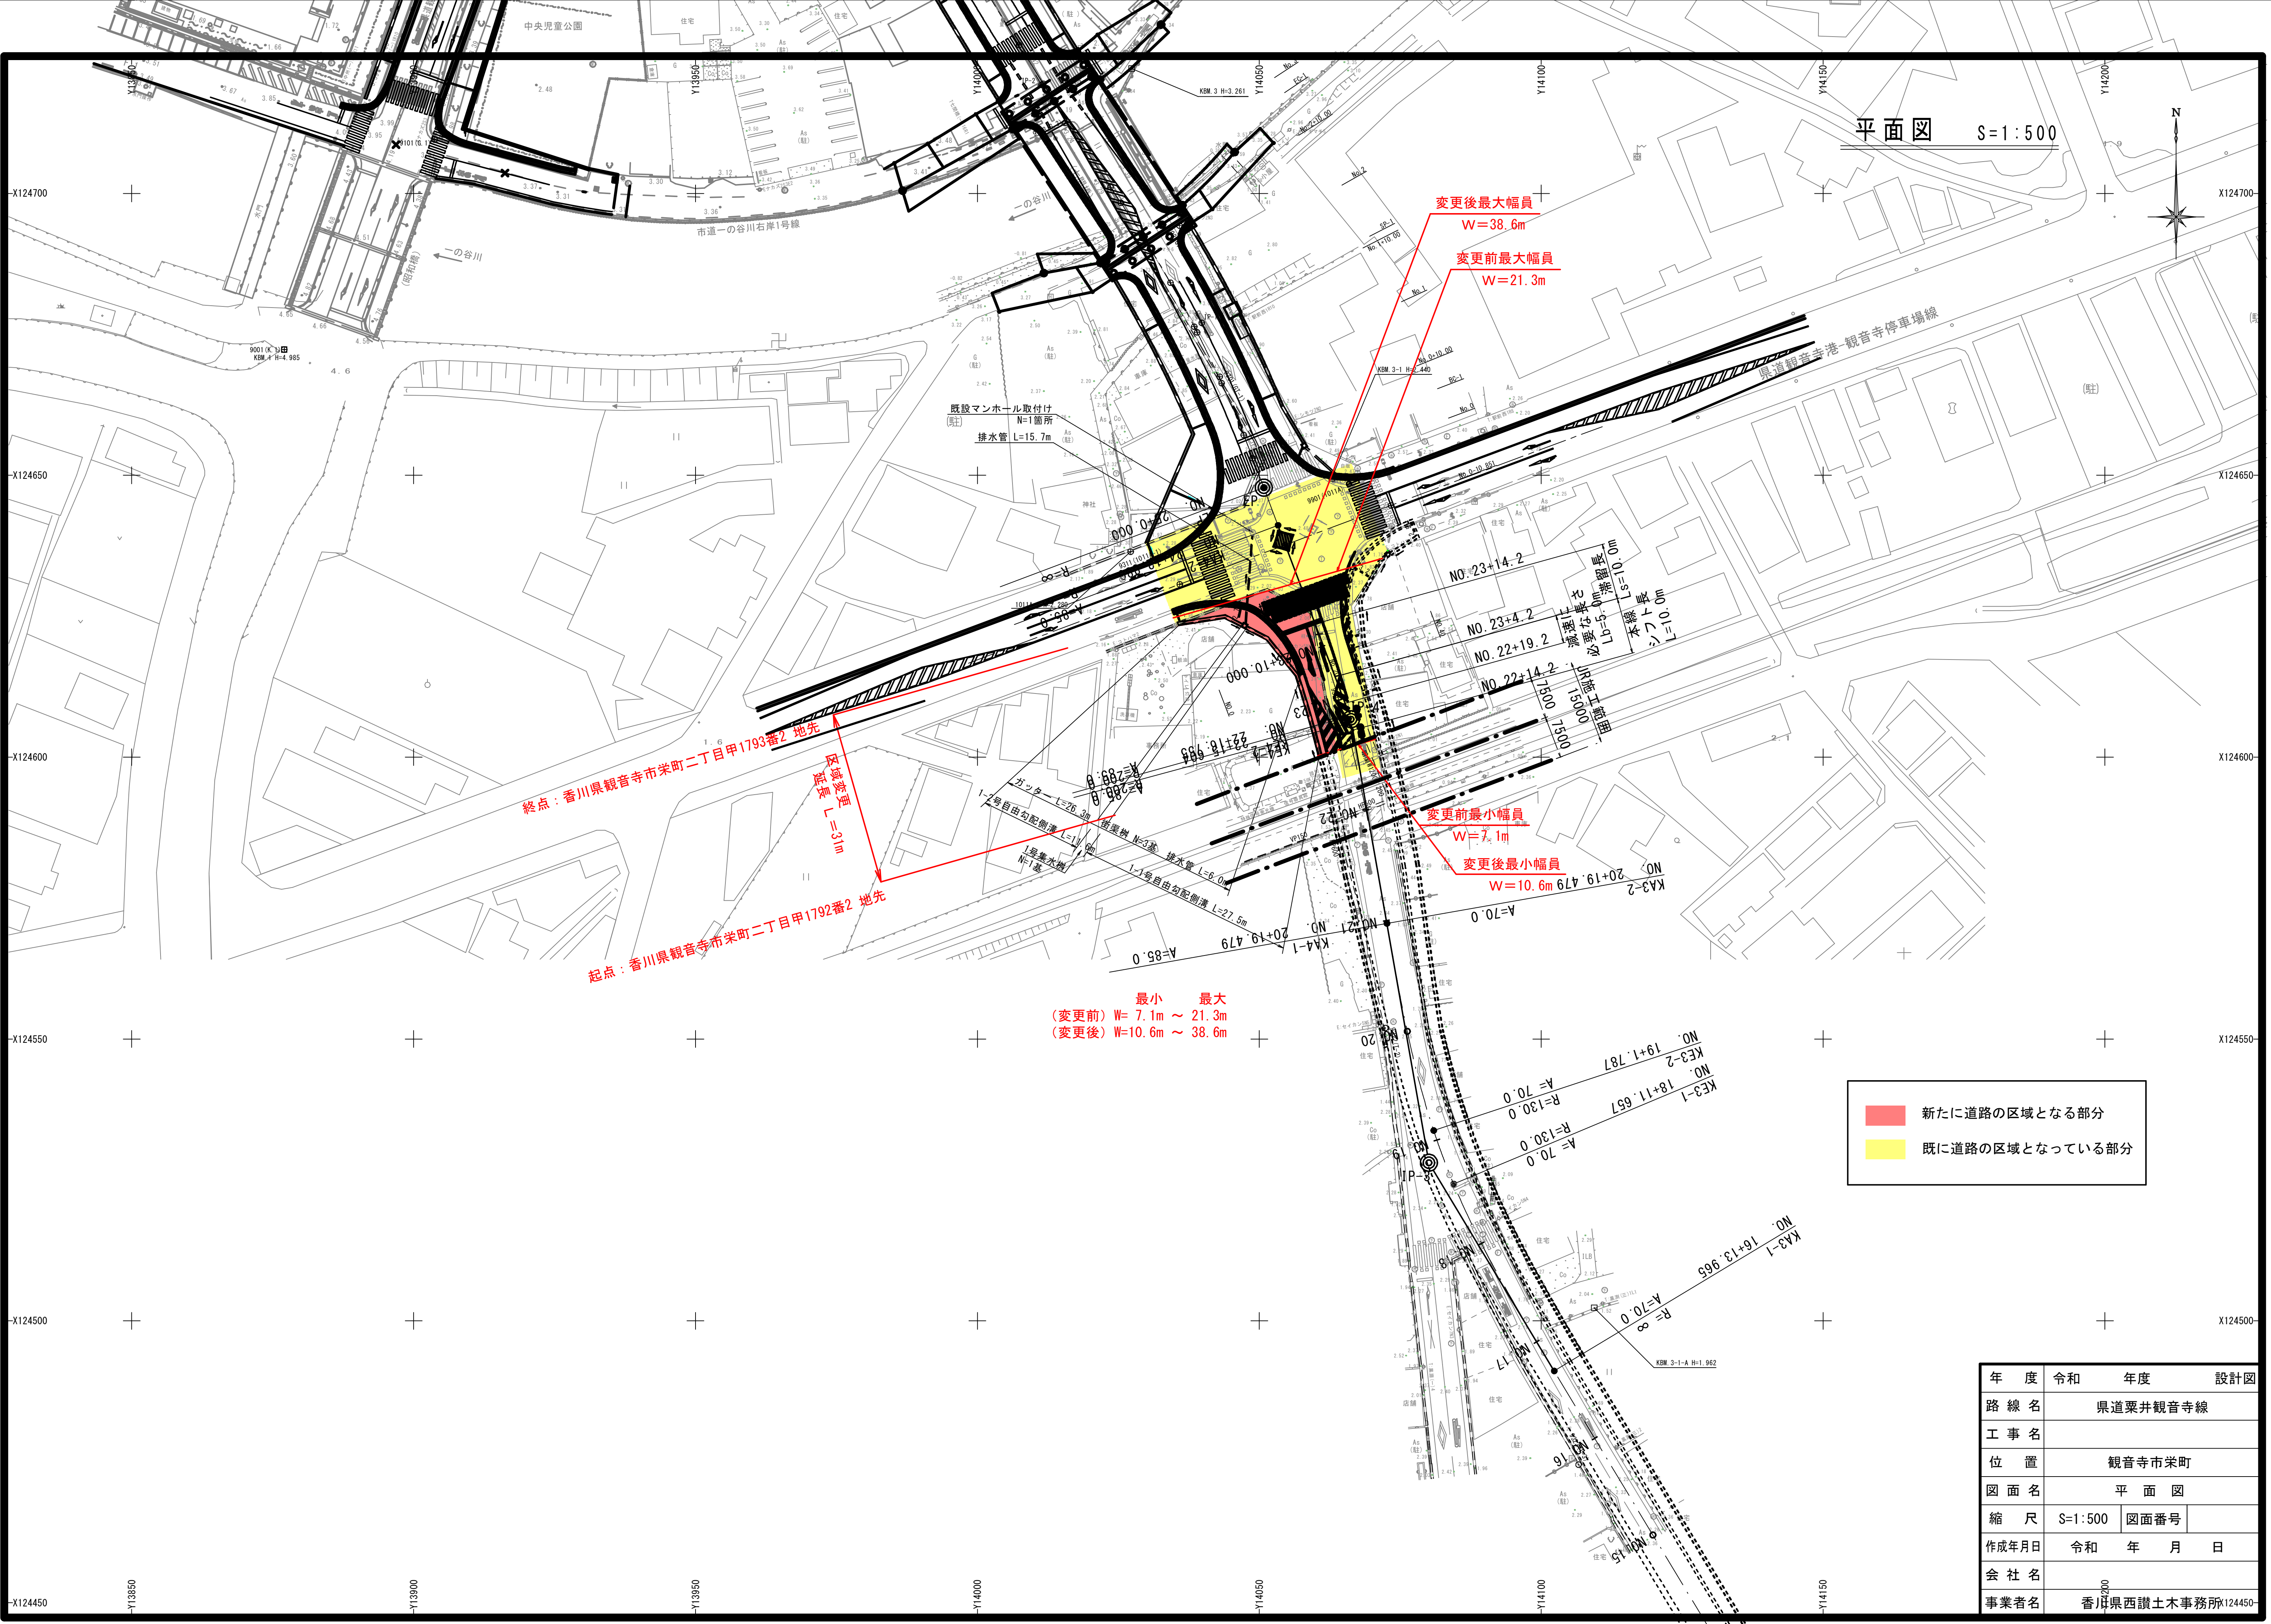
変更後最大幅員
W=38.6m
変更前最大幅員
W=21.3m
変更前最小幅員
W=7.1m
変更後最小幅員
W=10.6m
終点：香川県観音寺市栄町二丁目甲1793番2 地先
起点：香川県観音寺市栄町二丁目甲1792番2 地先
区域変更
延長 L=31m
県道観音寺港-観音寺停車場線
市道一の谷川右岸1号線
中央児童公園
一の谷川
既設マンホール取付け N=1箇所
排水管 L=15.7m
ガッター L=26.3m
1-2号自由勾配側溝 L=11.6m
1号集水桝 N=1基
街渠桝 N=3基
排水管 L=6.0m
1-1号自由勾配側溝 L=27.5m
NO.23+14.2
NO.23+4.2
NO.22+19.2
NO.22+14.2
減速車線長 Ld=5.0m
本線シフト長 L=10.0m
JR施工範囲
15000
7500
7500
KBM.3 H=3.261
KBM.3-1-A H=1.962
X124700
X124650
X124600
X124550
X124500
X124450
Y13850
Y13900
Y13950
Y14000
Y14050
Y14100
Y14150
Y14200
N

最小	最大
（変更前）W= 7.1m ～	21.3m
（変更後）W=10.6m ～	38.6m

🟥 新たに道路の区域となる部分

🟨 既に道路の区域となっている部分

年　　度	令和　　　年度　　　設計図		
路 線 名	県道粟井観音寺線		
工 事 名			
位　　置	観音寺市栄町		
図 面 名	平　面　図		
縮　　尺	S=1:500	図面番号	
作成年月日	令和　　年　　月　　日		
会 社 名			
事業者名	香川県西讃土木事務所		