平面図　S=1:1000

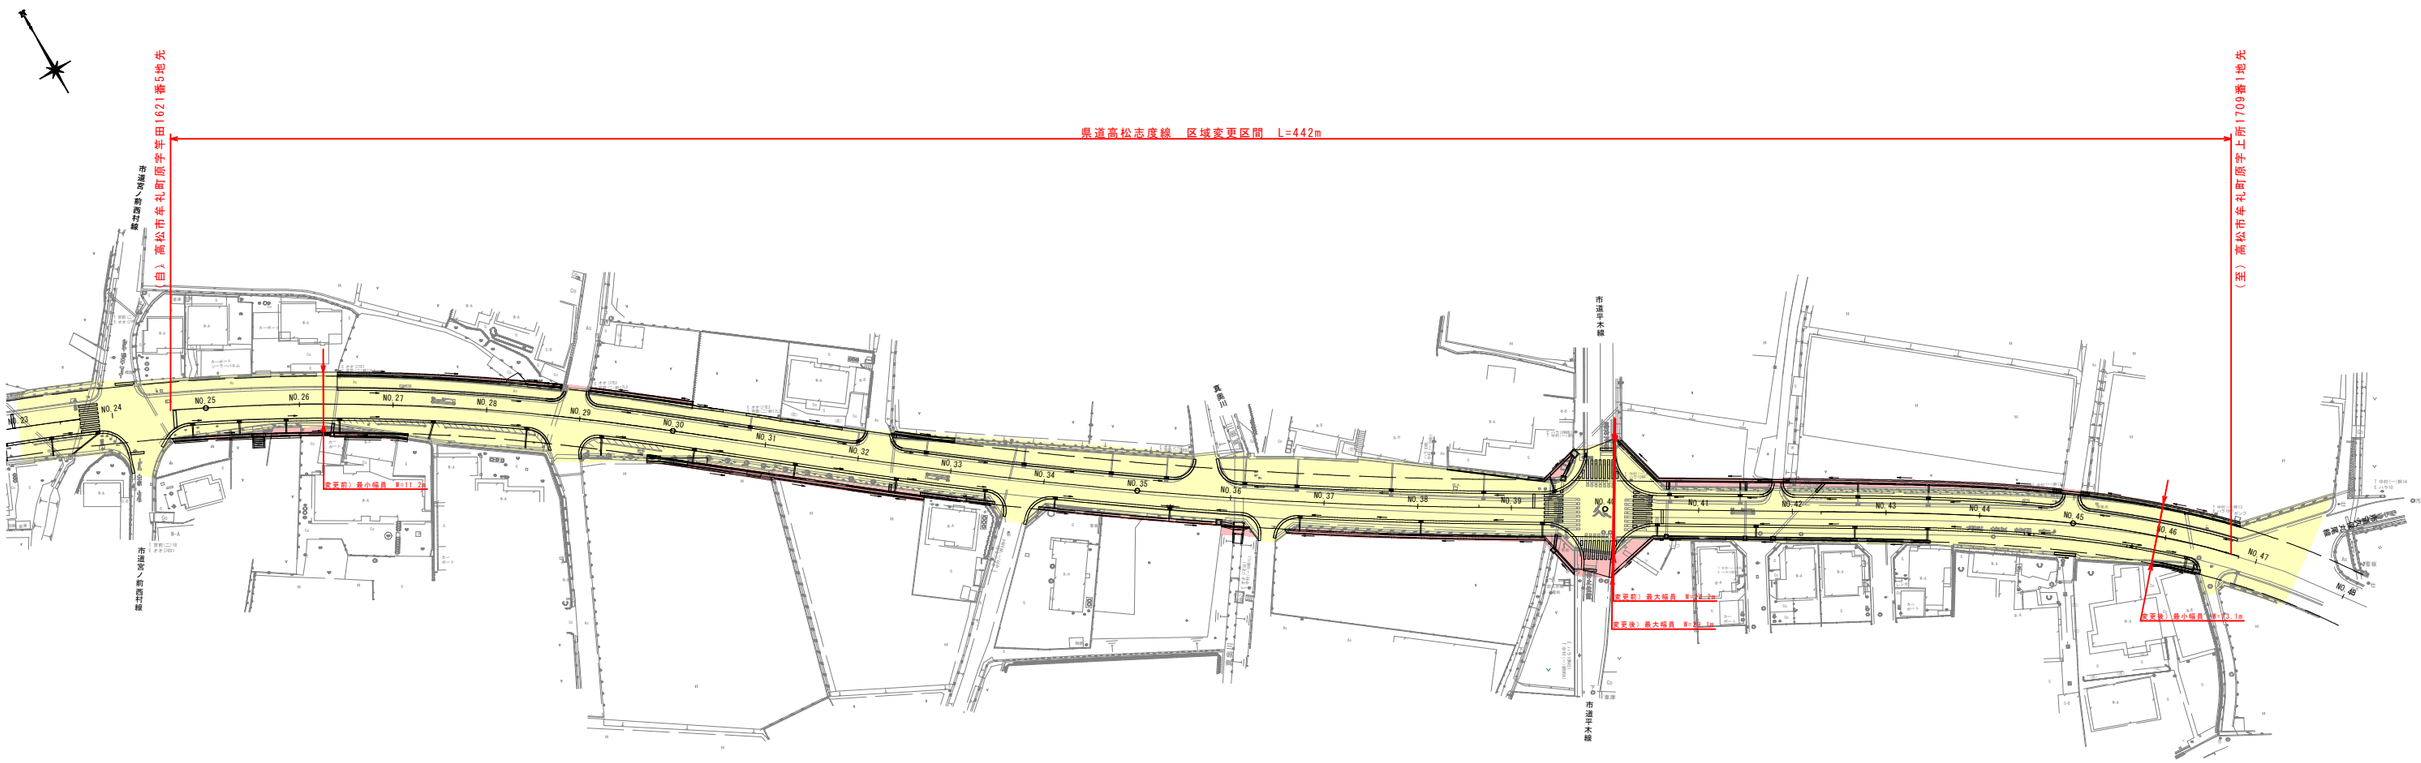

凡例

新たに道路の区域となる部分	
既に道路の区域となっている部分	

年　度	令和５年度
路河川名等	県道高松志度線（牟礼工区）
工事名	
位　置	高松市牟礼町原
図面名	用地平面図
縮　尺	S=1:1000　図面番号
作成年月日	
会社名	
事業者名	高松土木事務所