


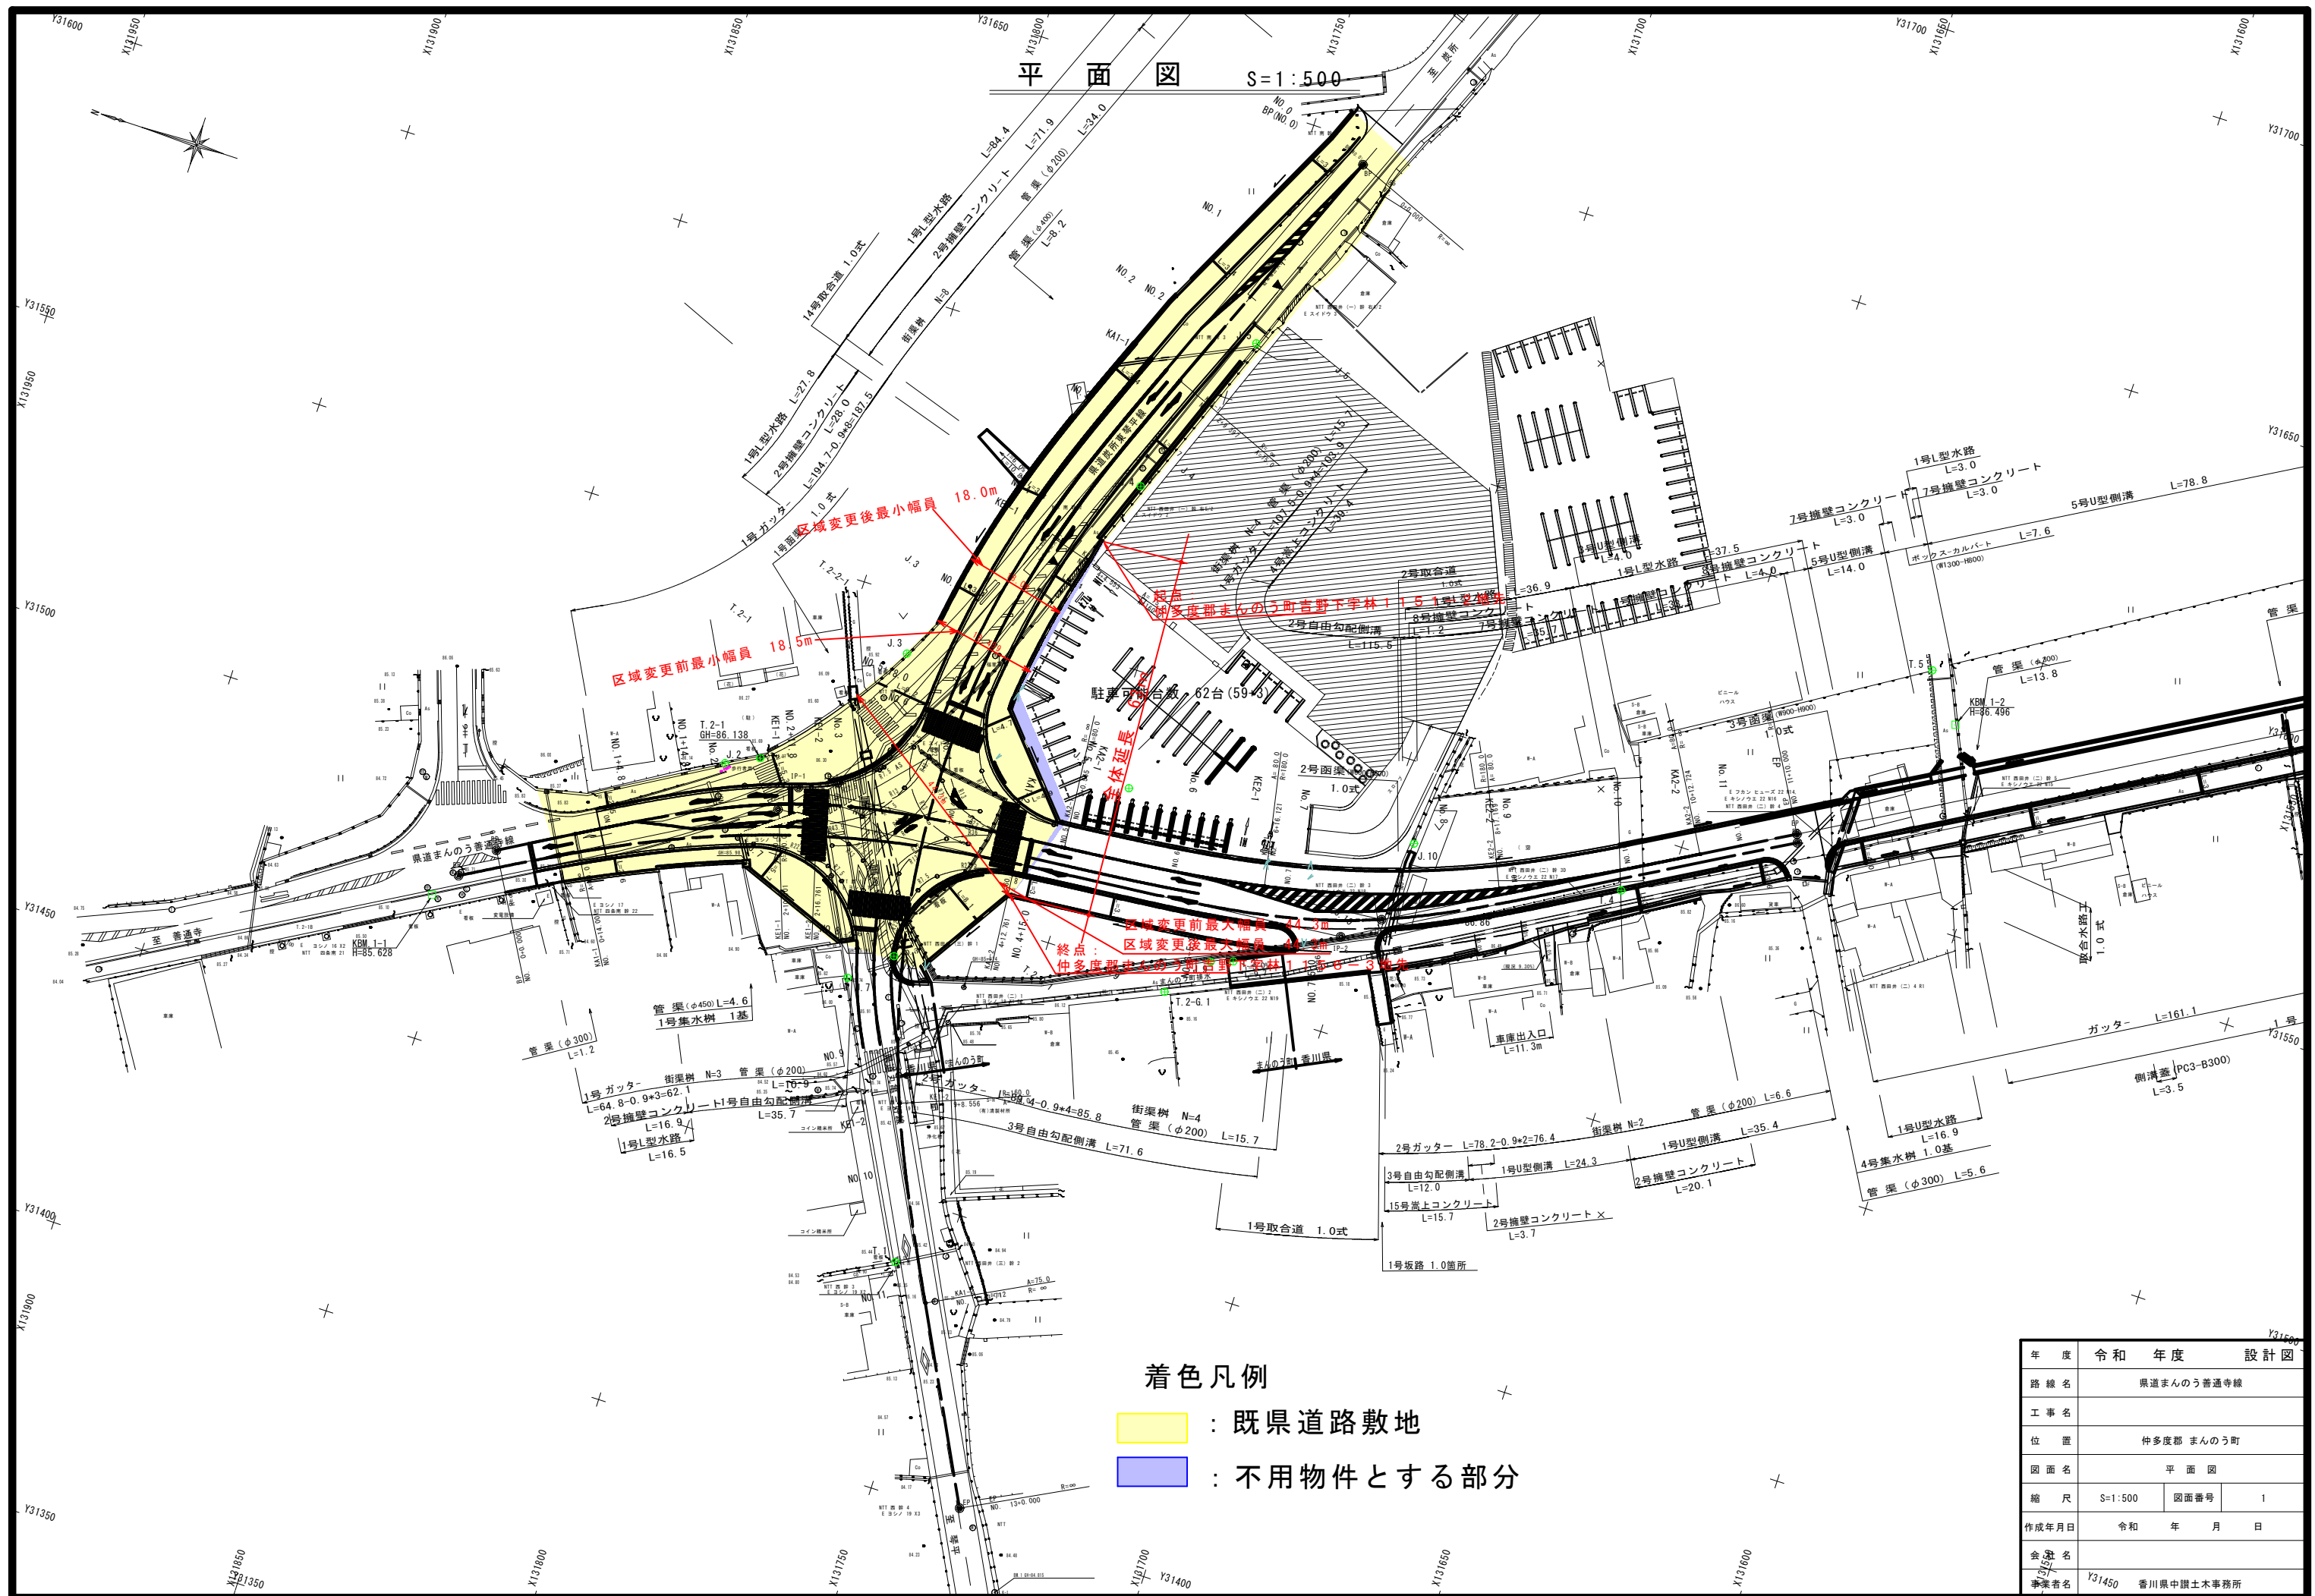

年 度	令和 年度	設計図	
路線名	県道まんのう普通寺線		
工事名			
位 置	仲多度郡 まんのう町		
図面名	平 面 図		
縮 尺	S=1:500	図面番号	1
作成年月日	令和 年 月 日		
会 社 名			
事業者名	Y31450	香川県中讃土木事務所	