
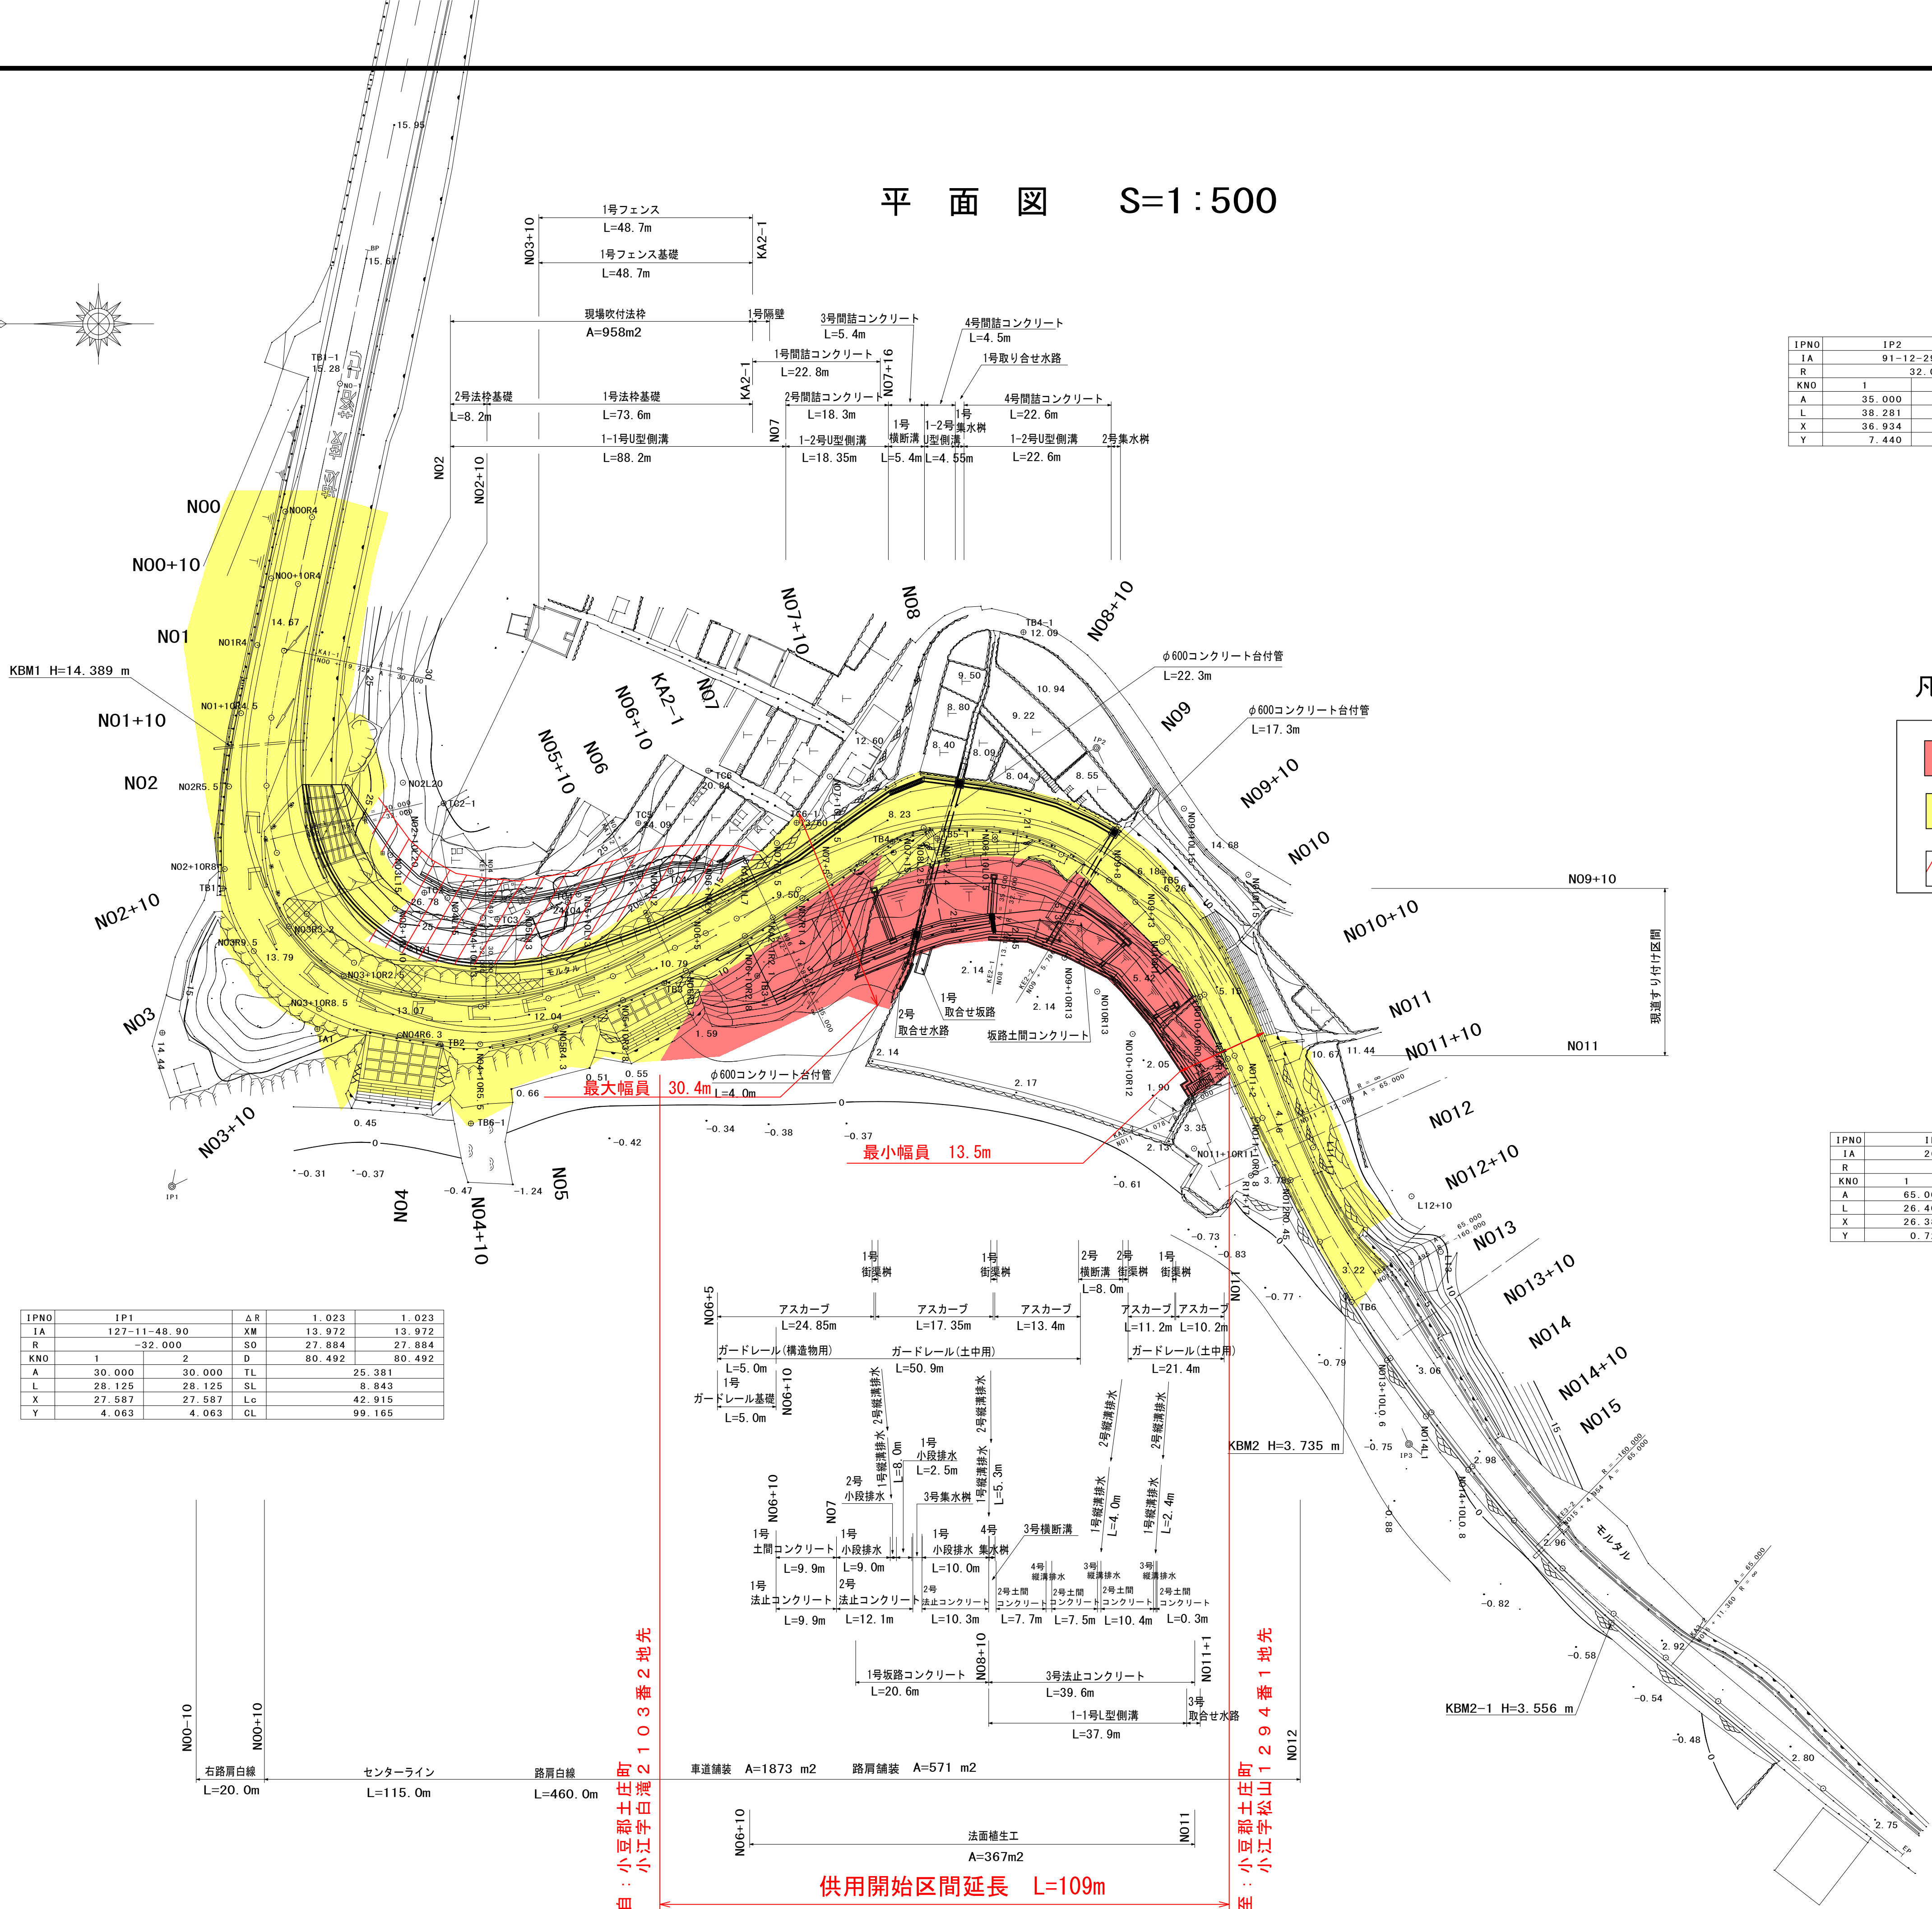


平面図 S=1:500

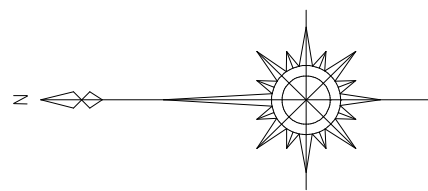

IPNO	IP2		ΔR	1.884	1.884
IA	91-12-29.31		XM	18.915	18.915
R	32.000		SO	37.676	37.676
KNO	1	2	D	53.521	53.521
A	35.000	35.000	TL	6.413	6.413
L	38.281	38.281	SL	0.636	0.636
X	36.934	36.934	Lc	12.659	12.659
Y	7.440	7.440	CL	89.222	89.222

凡例

	供用開始区間
	既供用済区間
	未供用区間

IPNO	IP3		ΔR	0.182	0.182
IA	26-05-34.77		XM	13.200	13.200
R	-160.000		SO	26.398	26.398
KNO	1	2	D	50.318	50.318
A	65.000	65.000	TL	23.394	23.394
L	26.406	26.406	SL	1.701	1.701
X	26.388	26.388	Lc	46.459	46.459
Y	0.726	0.726	CL	99.272	99.272

IPNO	IP1		ΔR	1.023	1.023
IA	127-11-48.90		XM	13.972	13.972
R	-32.000		SO	27.884	27.884
KNO	1	2	D	80.492	80.492
A	30.000	30.000	TL	25.381	25.381
L	28.125	28.125	SL	8.843	8.843
X	27.587	27.587	Lc	42.915	42.915
Y	4.063	4.063	CL	99.165	99.165

年 度	令和7年度 供用開始 設計図		
路 線 名	県道屋形崎小江洲崎線		
工 事 名			
位 置	小豆郡土庄町小江		
図 面 名	平面図		
縮 尺	1:500	図面番号	
作成年月日	平成 年 月 日		
会 社 名			
事 業 者 名	香川県小豆総合事務所		