


平面図
高松市西植田町 S=1/1000

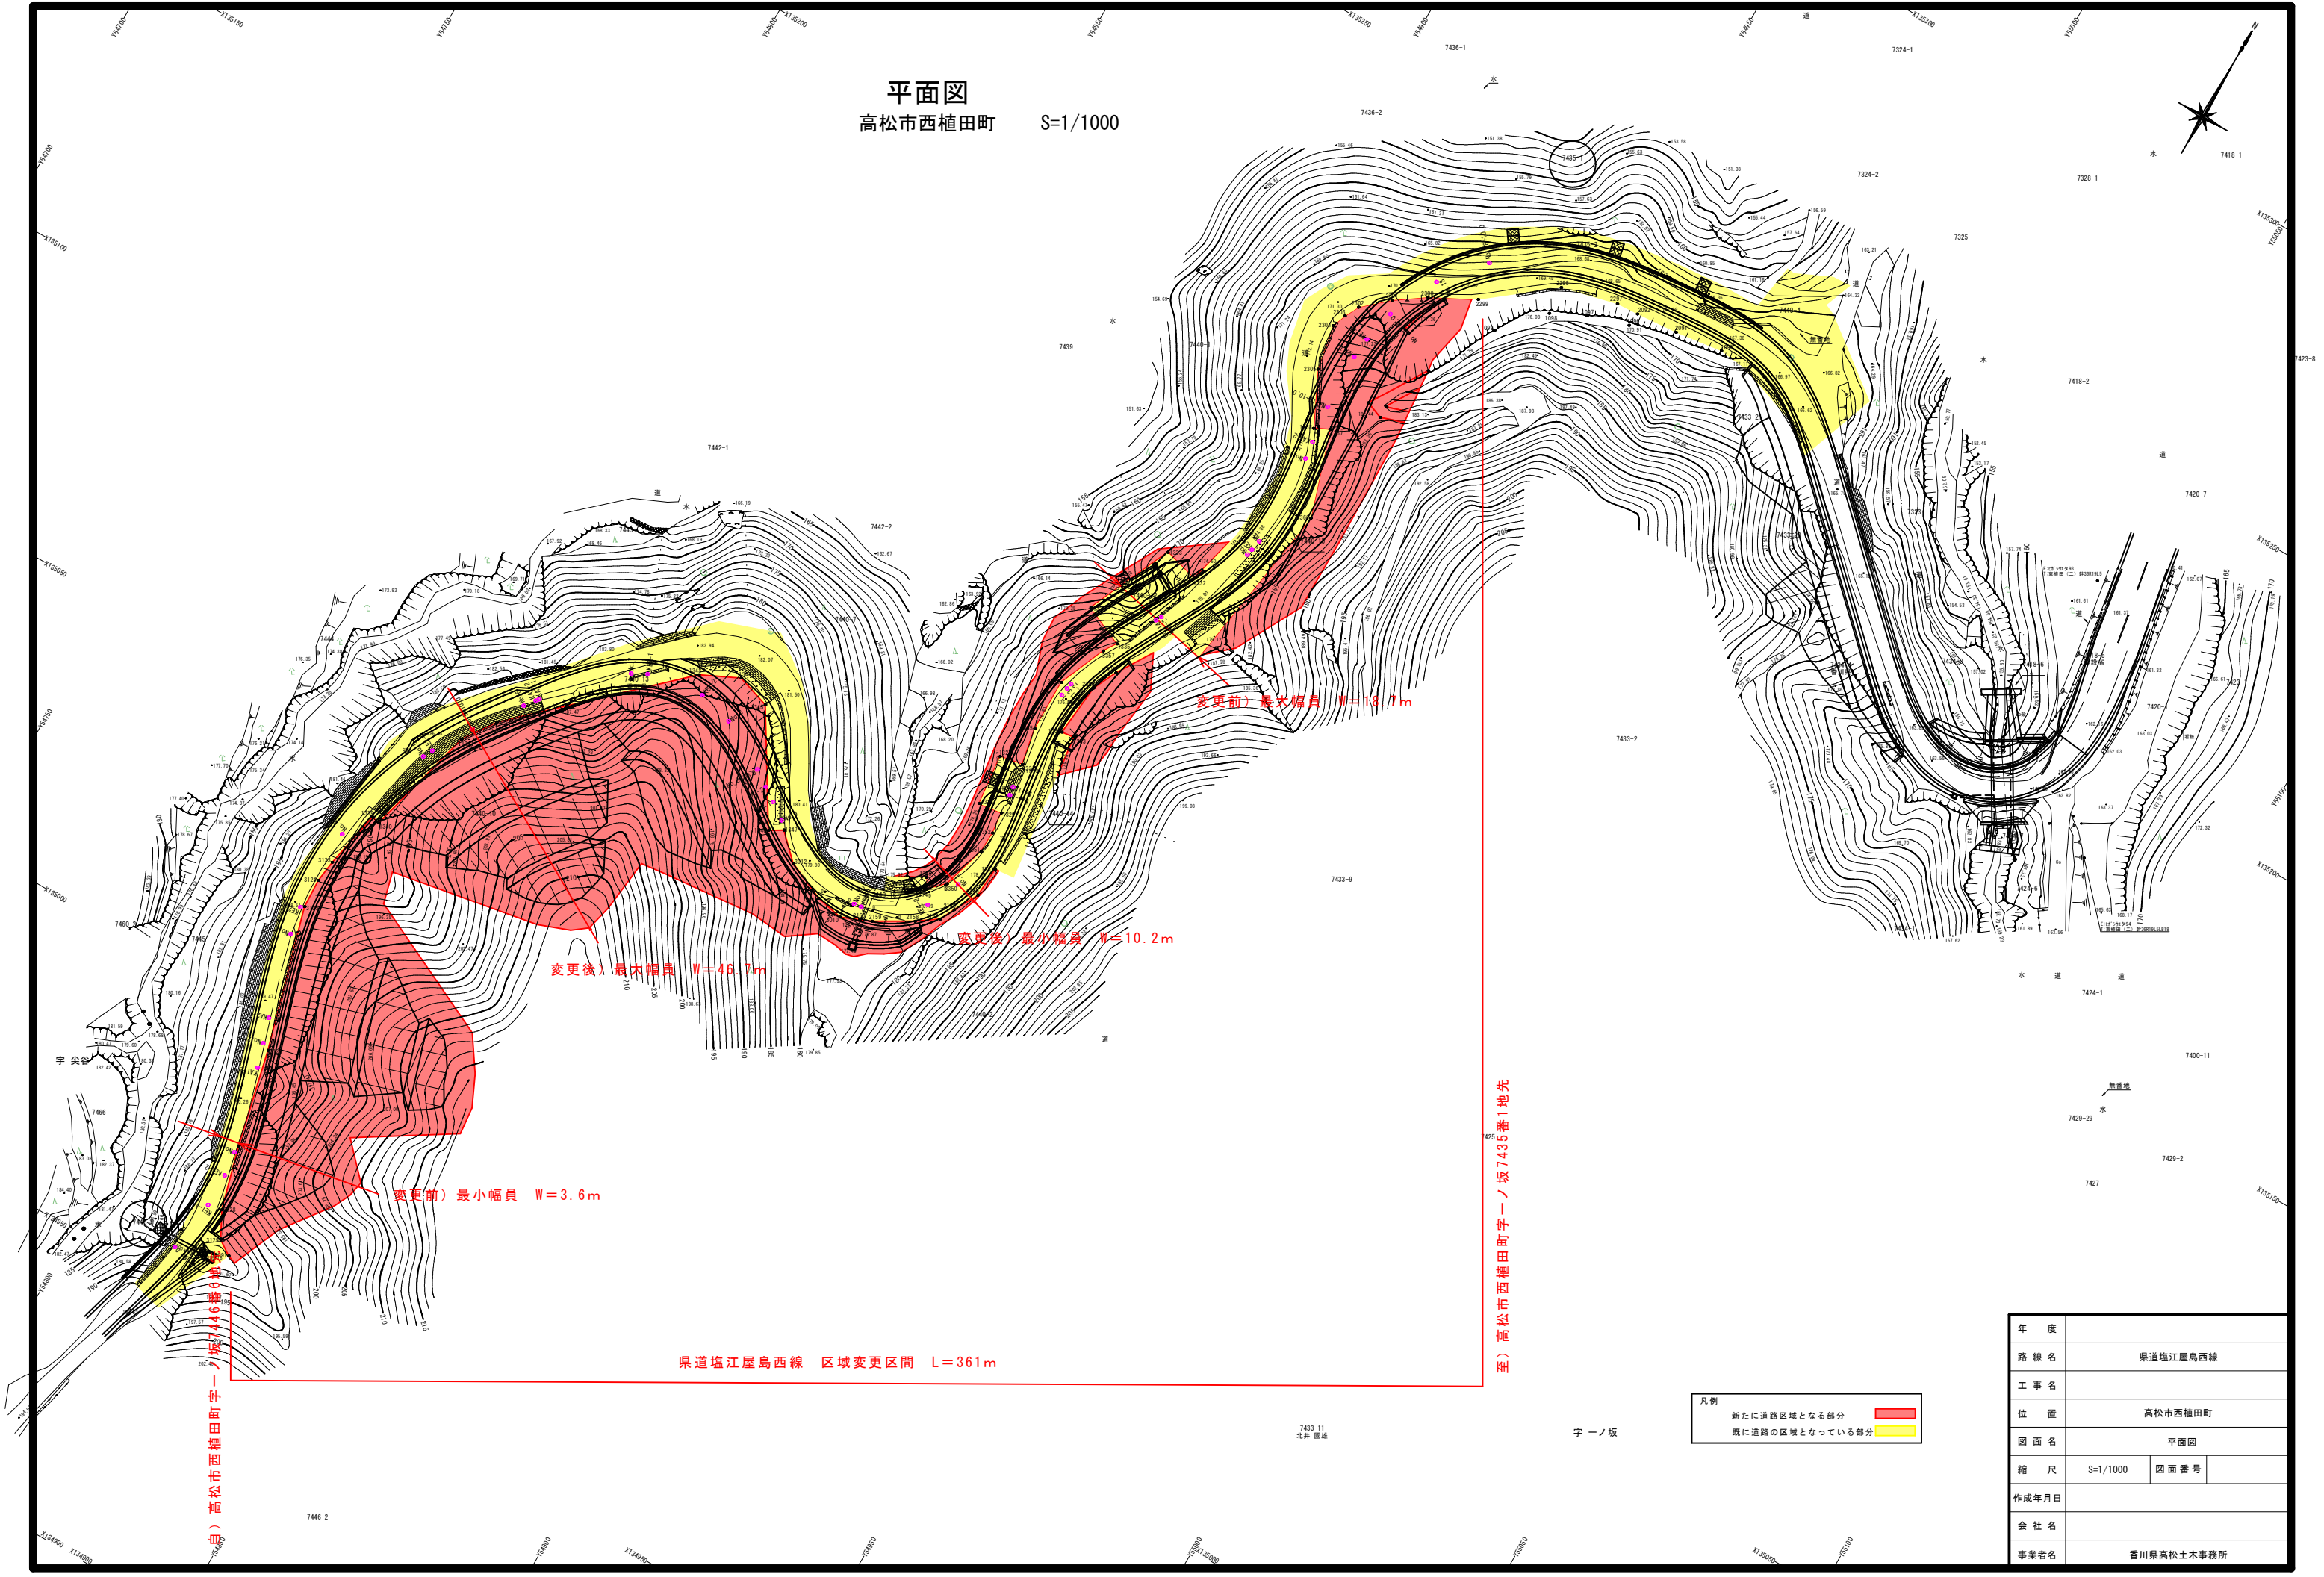

凡例	
新たに道路区域となる部分	赤色
既に道路の区域となっている部分	黄色

年 度	
路 線 名	県道塩江屋島西線
工 事 名	
位 置	高松市西植田町
図 面 名	平面図
縮 尺	S=1/1000 図 面 番 号
作成年月日	
会 社 名	
事業者名	香川県高松土木事務所