


国道438号 平面図(2)-1 S=1:500
仲多度郡まんのう町

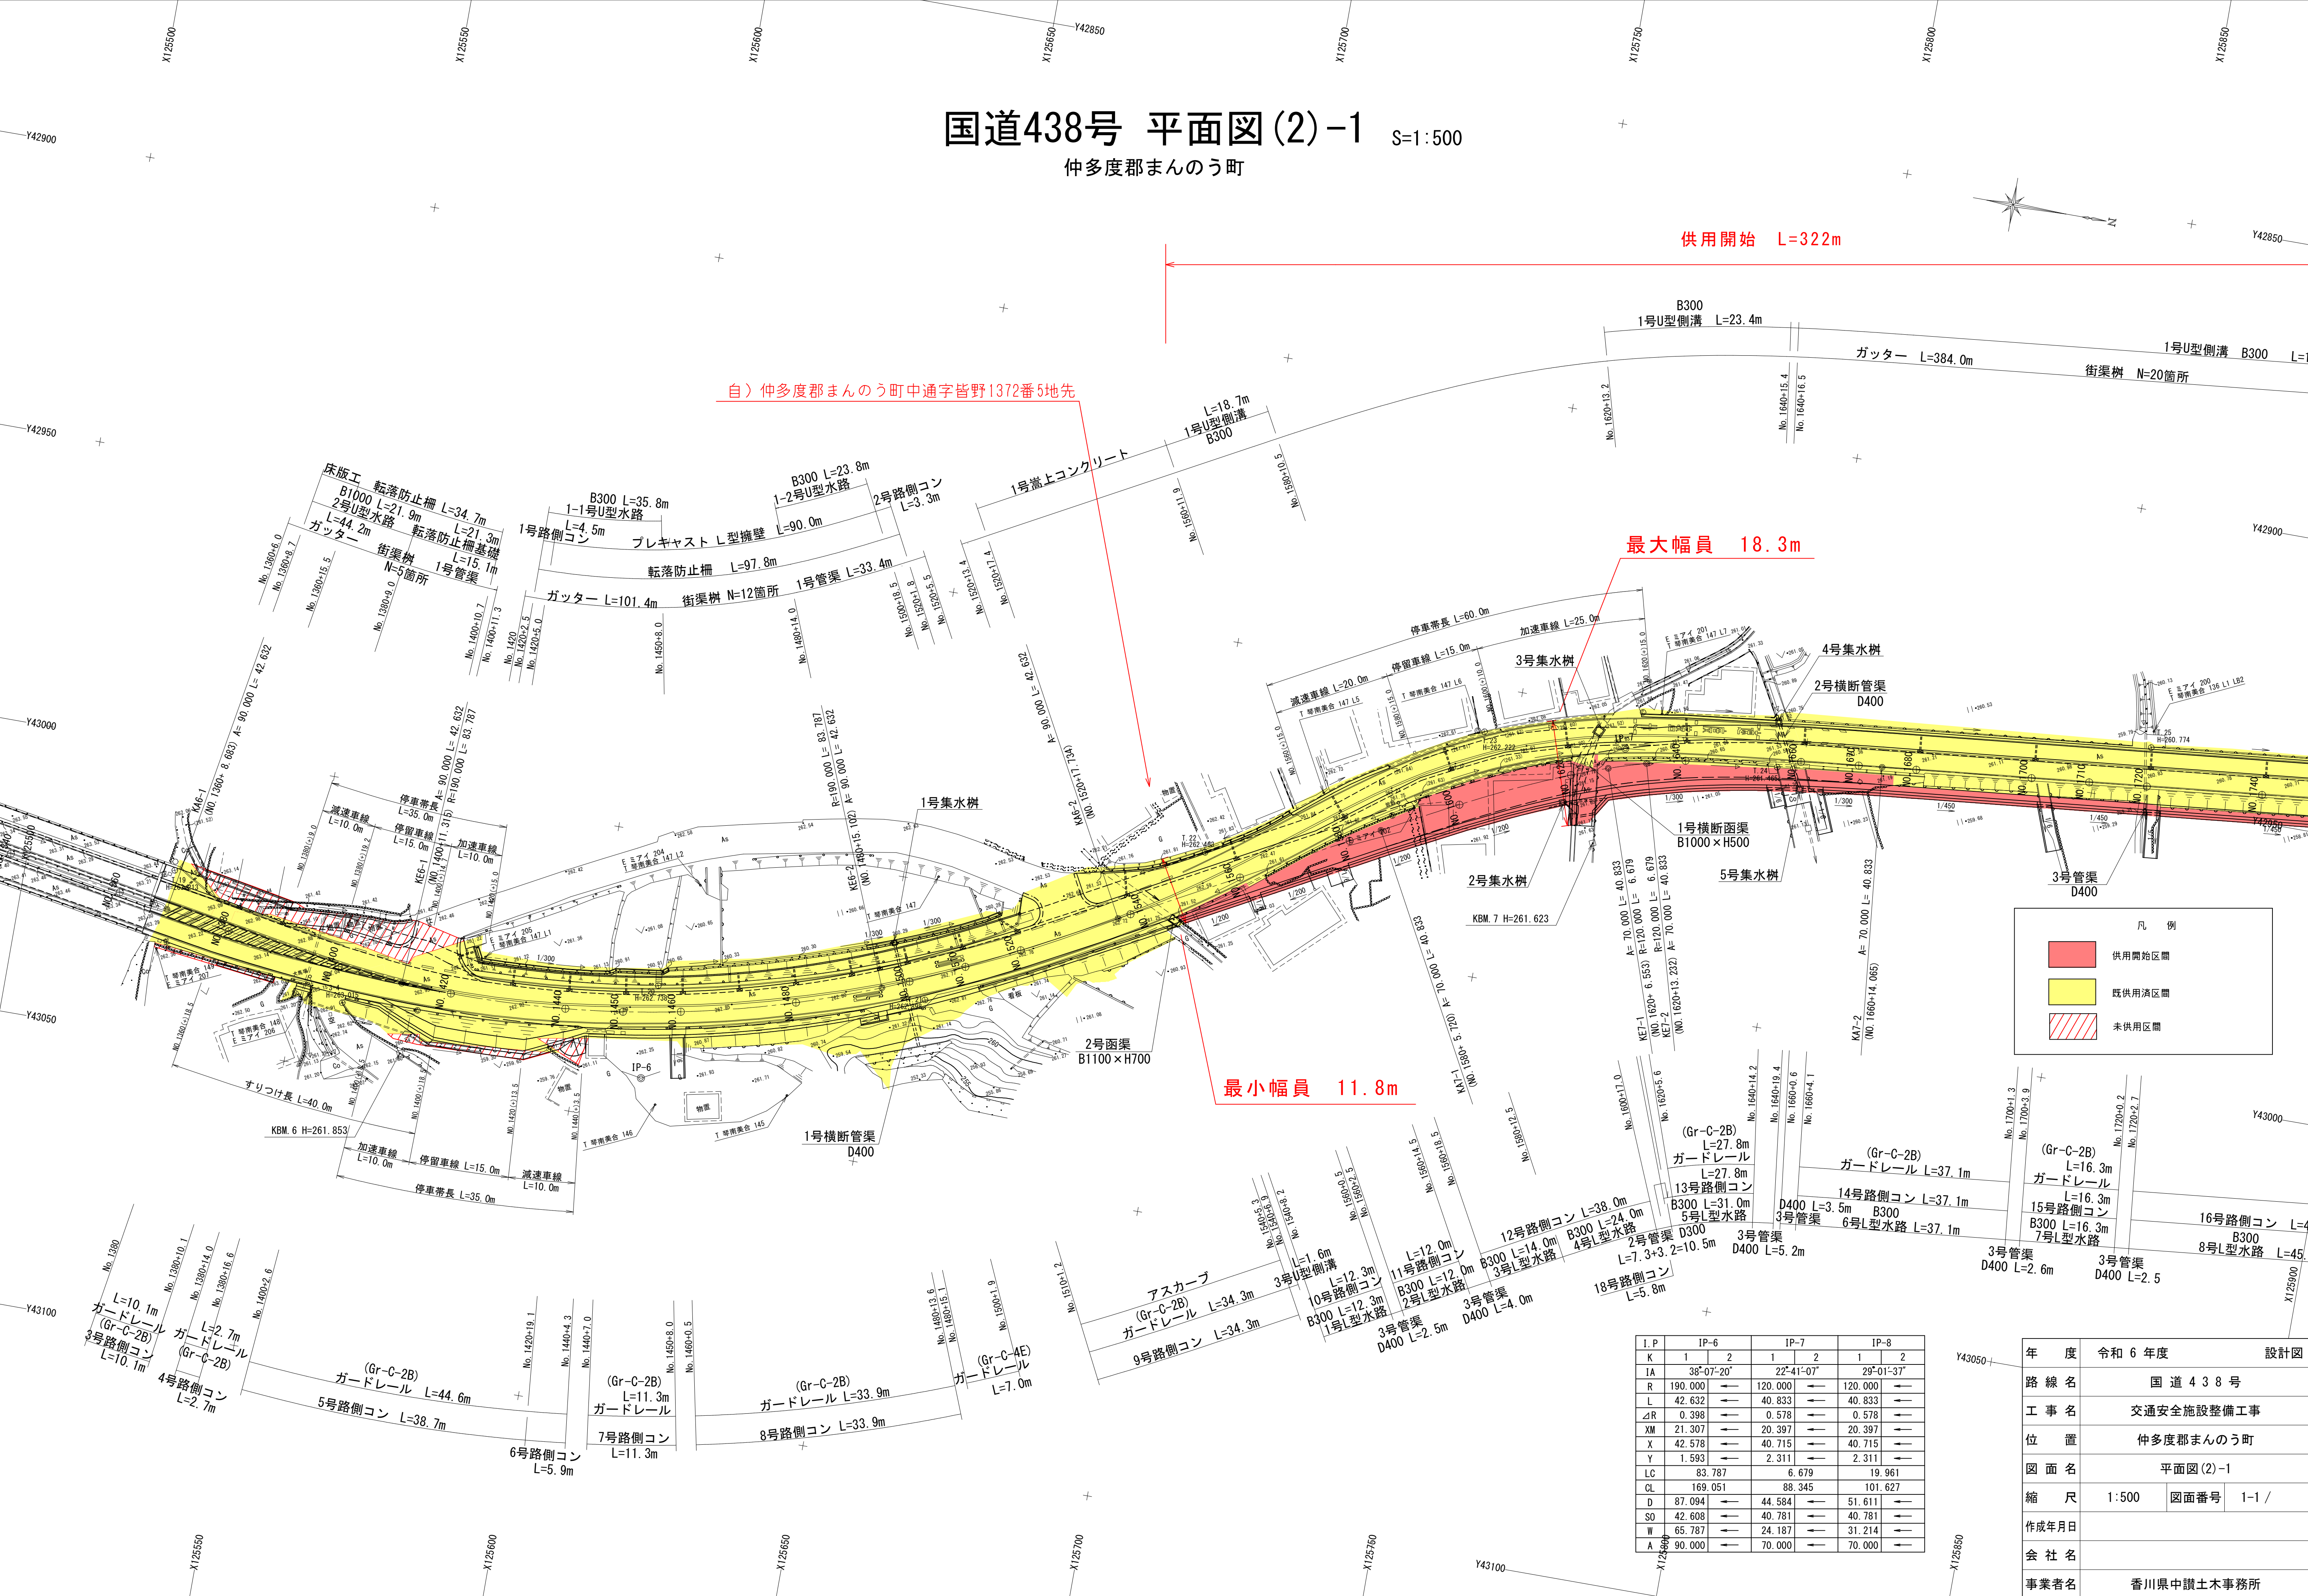

自) 仲多度郡まんのう町中通字皆野1372番5地先

供用開始 L=322m

最大幅員 18.3m

最小幅員 11.8m

凡 例

- 供用開始区間
- 既供用済区間
- 未供用区間

I.P	IP-6		IP-7		IP-8	
	1	2	1	2	1	2
K	1	2	1	2	1	2
IA	38°07'-20"		22°41'-07"		29°01'-37"	
R	190.000	→ 120.000	→ 120.000	→ 120.000	→	→
L	42.632	→ 40.833	→ 40.833	→ 40.833	→	→
ΔR	0.398	→ 0.578	→ 0.578	→ 0.578	→	→
XM	21.307	→ 20.397	→ 20.397	→ 20.397	→	→
X	42.578	→ 40.715	→ 40.715	→ 40.715	→	→
Y	1.593	→ 2.311	→ 2.311	→ 2.311	→	→
LC	83.787	→ 6.679	→ 19.961	→ 19.961	→	→
CL	169.051	→ 88.345	→ 101.627	→ 101.627	→	→
D	87.094	→ 44.584	→ 51.611	→ 51.611	→	→
SO	42.608	→ 40.781	→ 40.781	→ 40.781	→	→
W	65.787	→ 24.187	→ 31.214	→ 31.214	→	→
A	90.000	→ 70.000	→ 70.000	→ 70.000	→	→

年 度	令和 6 年度	設計図
路 線 名	国 道 4 3 8 号	
工 事 名	交通安全施設整備工事	
位 置	仲多度郡まんのう町	
図 面 名	平面図(2)-1	
縮 尺	1:500	図面番号 1-1 /
作成年月日		
会 社 名		
事業者名	香川県中讃土木事務所	