

## 平面図 S=1:1000

S=1:1000



(白) 売松吉会引町原字上町1601番1地牛  
市道平木線


止位置

NO. 4

市道平木線

県道高松志度線 供用開始区間 L=130m

(至) 高松市牟礼町原字上所1709番1地先

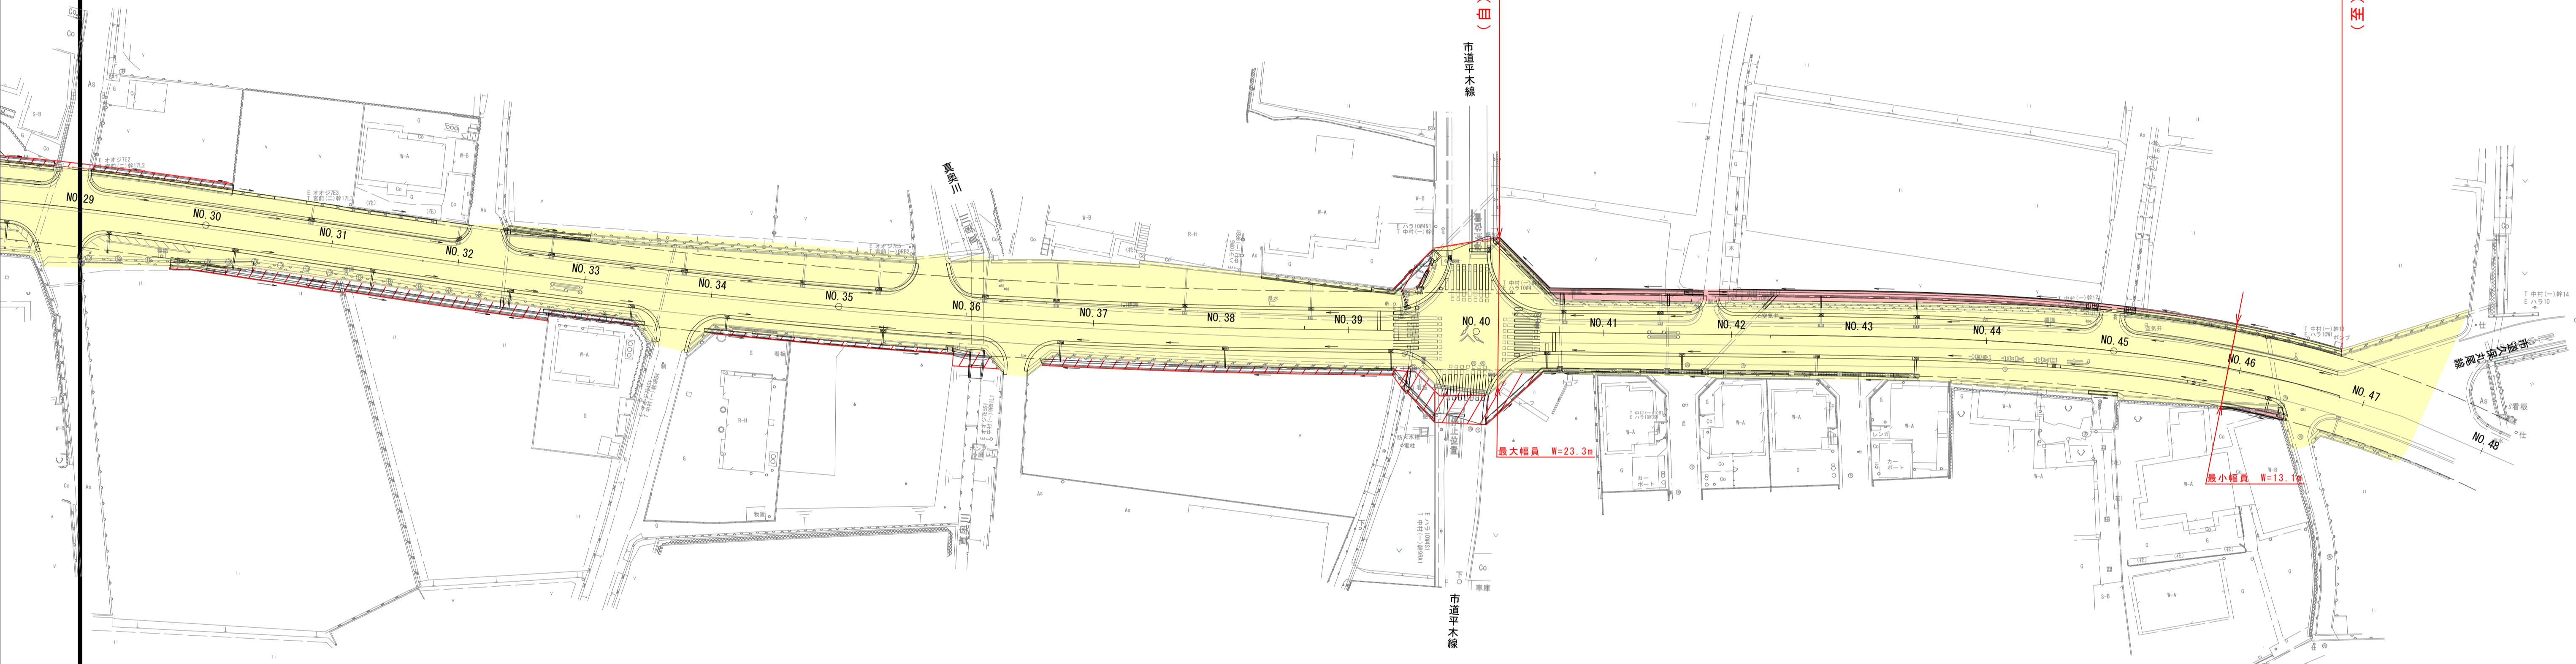


## 凡例

## 供用開始区間



## 既供用済区間

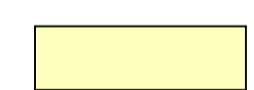

## 未供用区間



年 度			
路河川名等	県道高松志度線		
工 事 名			
位 置	高松市牟礼町原		
図 面 名	平面図		
縮 尺	S=1:1000	図面番号	
作成年月日			
会 社 名			
事業者名	高松土木事務所		