


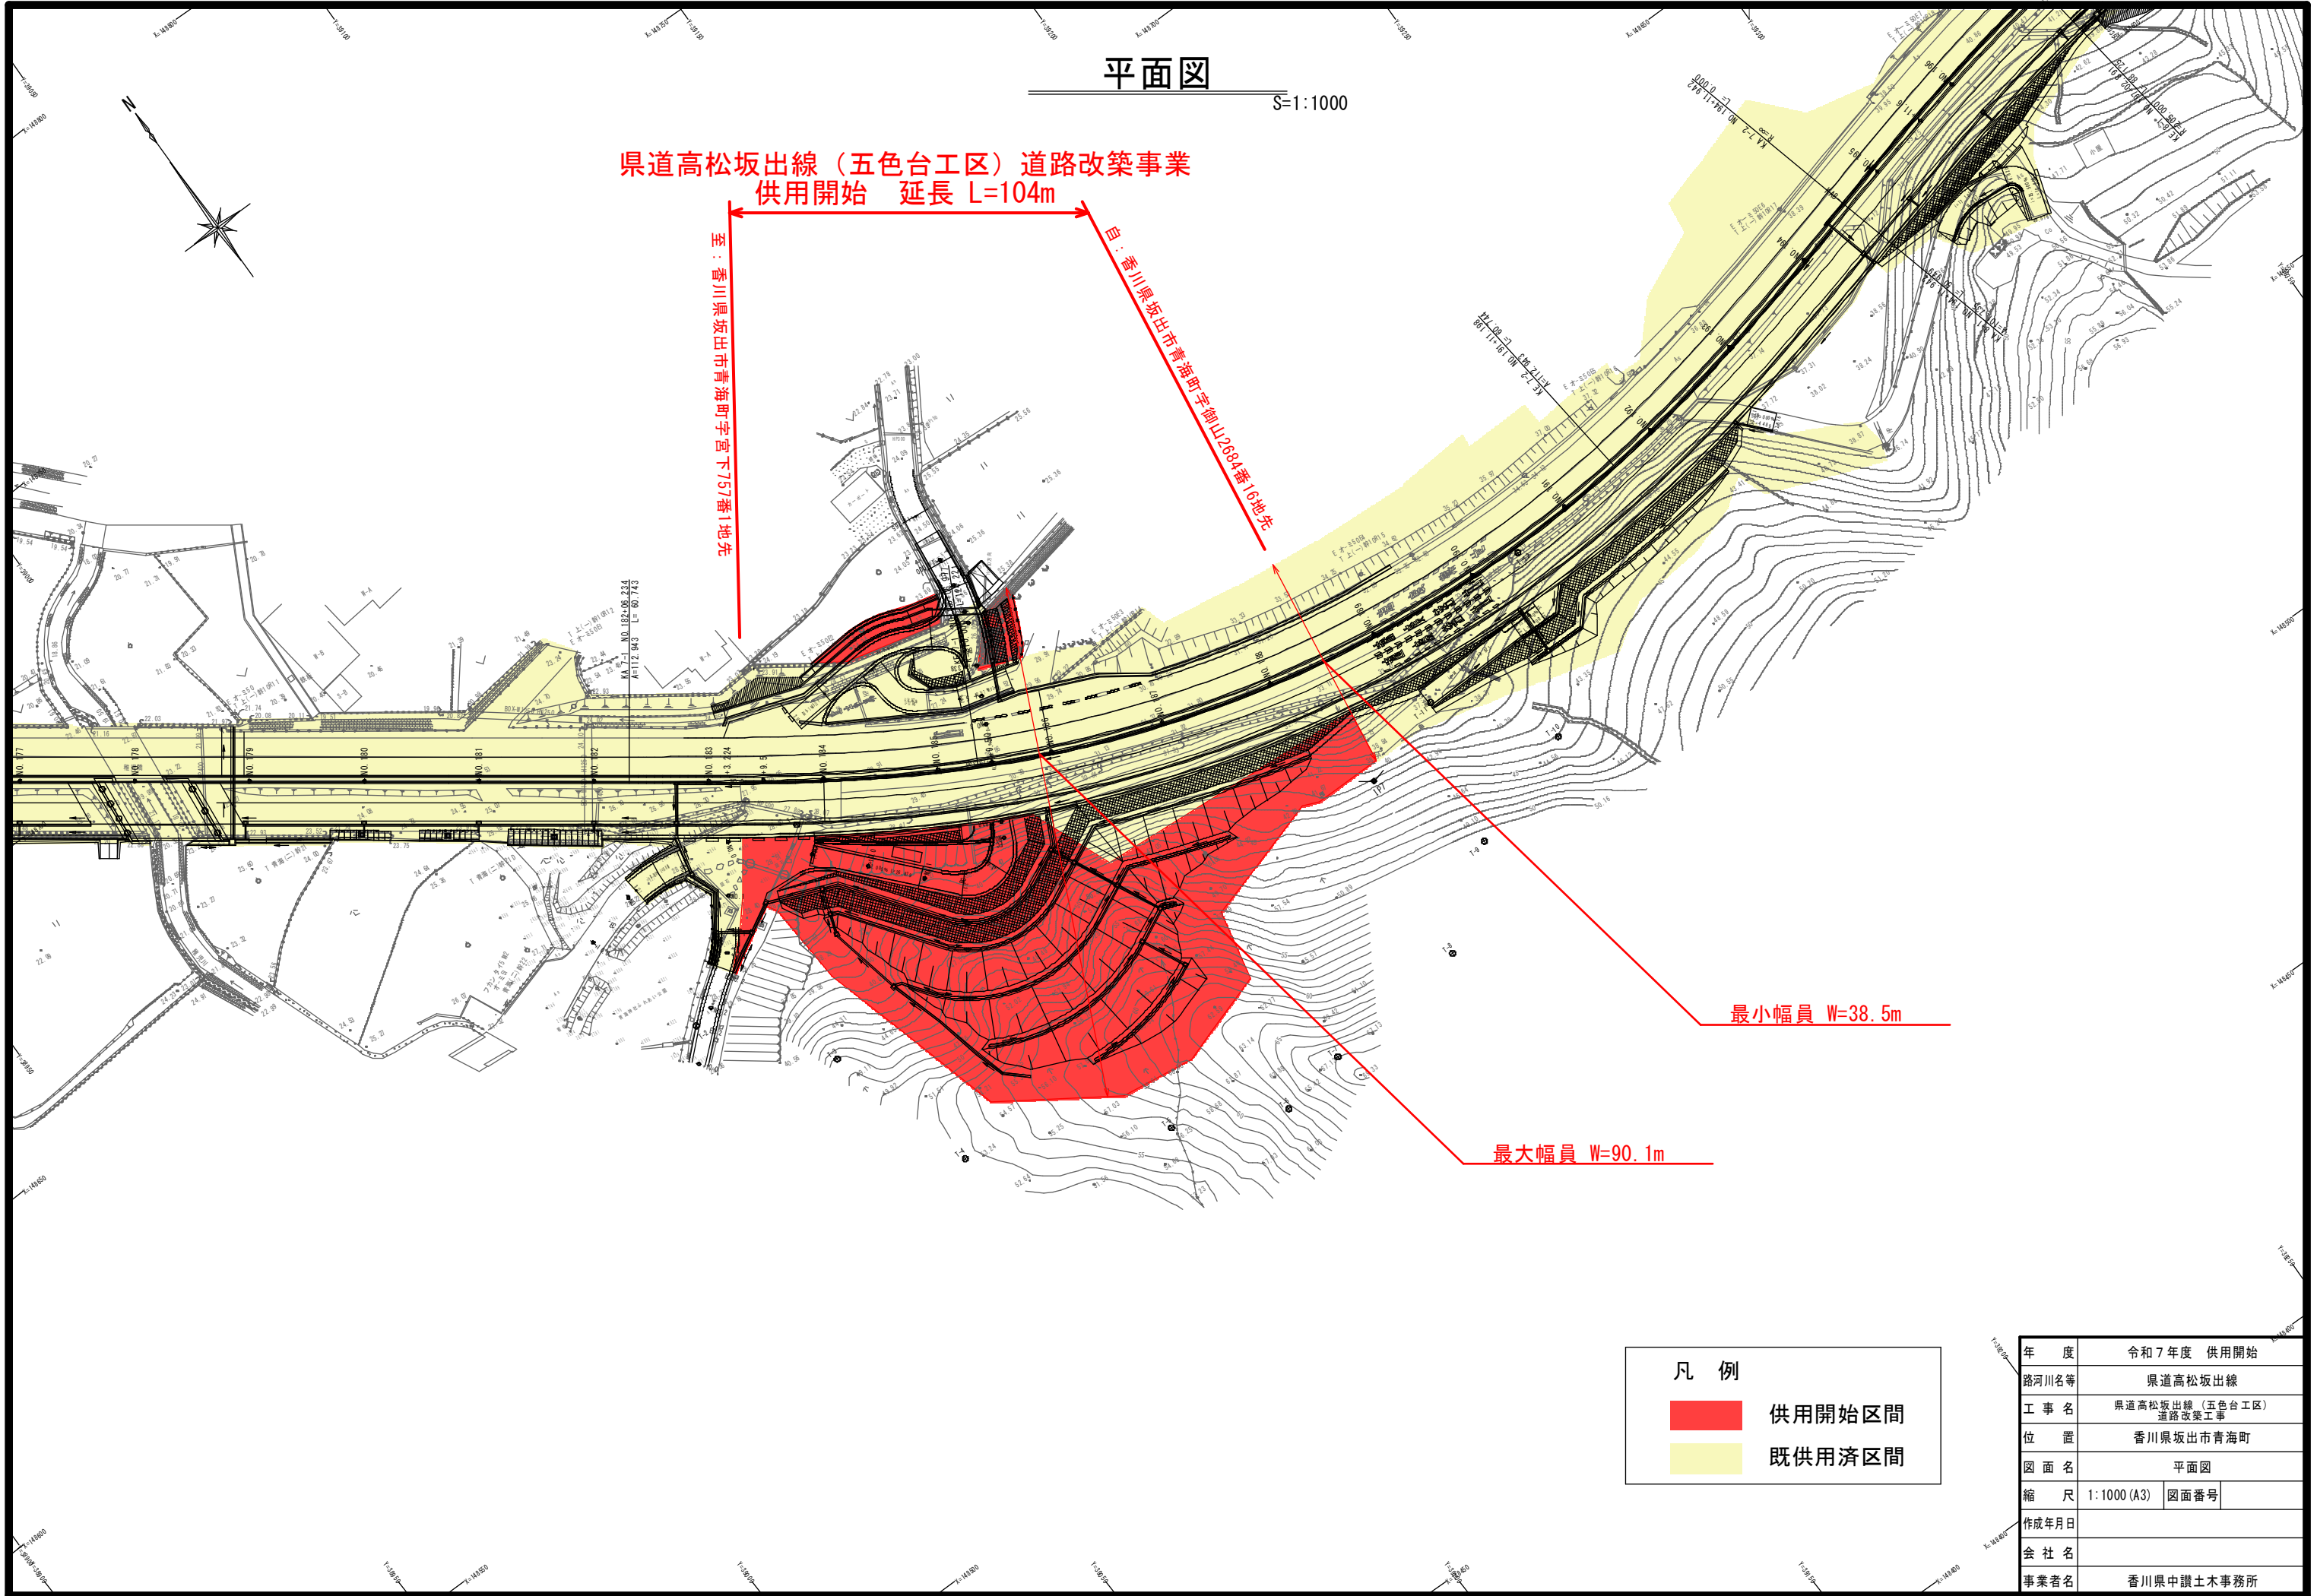

平面図

S=1:1000

県道高松坂出線（五色台工区）道路改築事業
供用開始 延長 L=104m

至：香川県坂出市青海町字宮下757番1地先

由：香川県坂出市青海町字御山2684番16地先

最小幅員 W=38.5m

最大幅員 W=90.1m

凡 例

- 供用開始区間
- 既供用済区間

年 度	令和7年度 供用開始		
路河川名等	県道高松坂出線		
工 事 名	県道高松坂出線（五色台工区）道路改築工事		
位 置	香川県坂出市青海町		
図 面 名	平面図		
縮 尺	1:1000 (A3)	図面番号	
作成年月日			
会 社 名			
事業者名	香川県中讃土木事務所		