


供用開始区間 L=533m

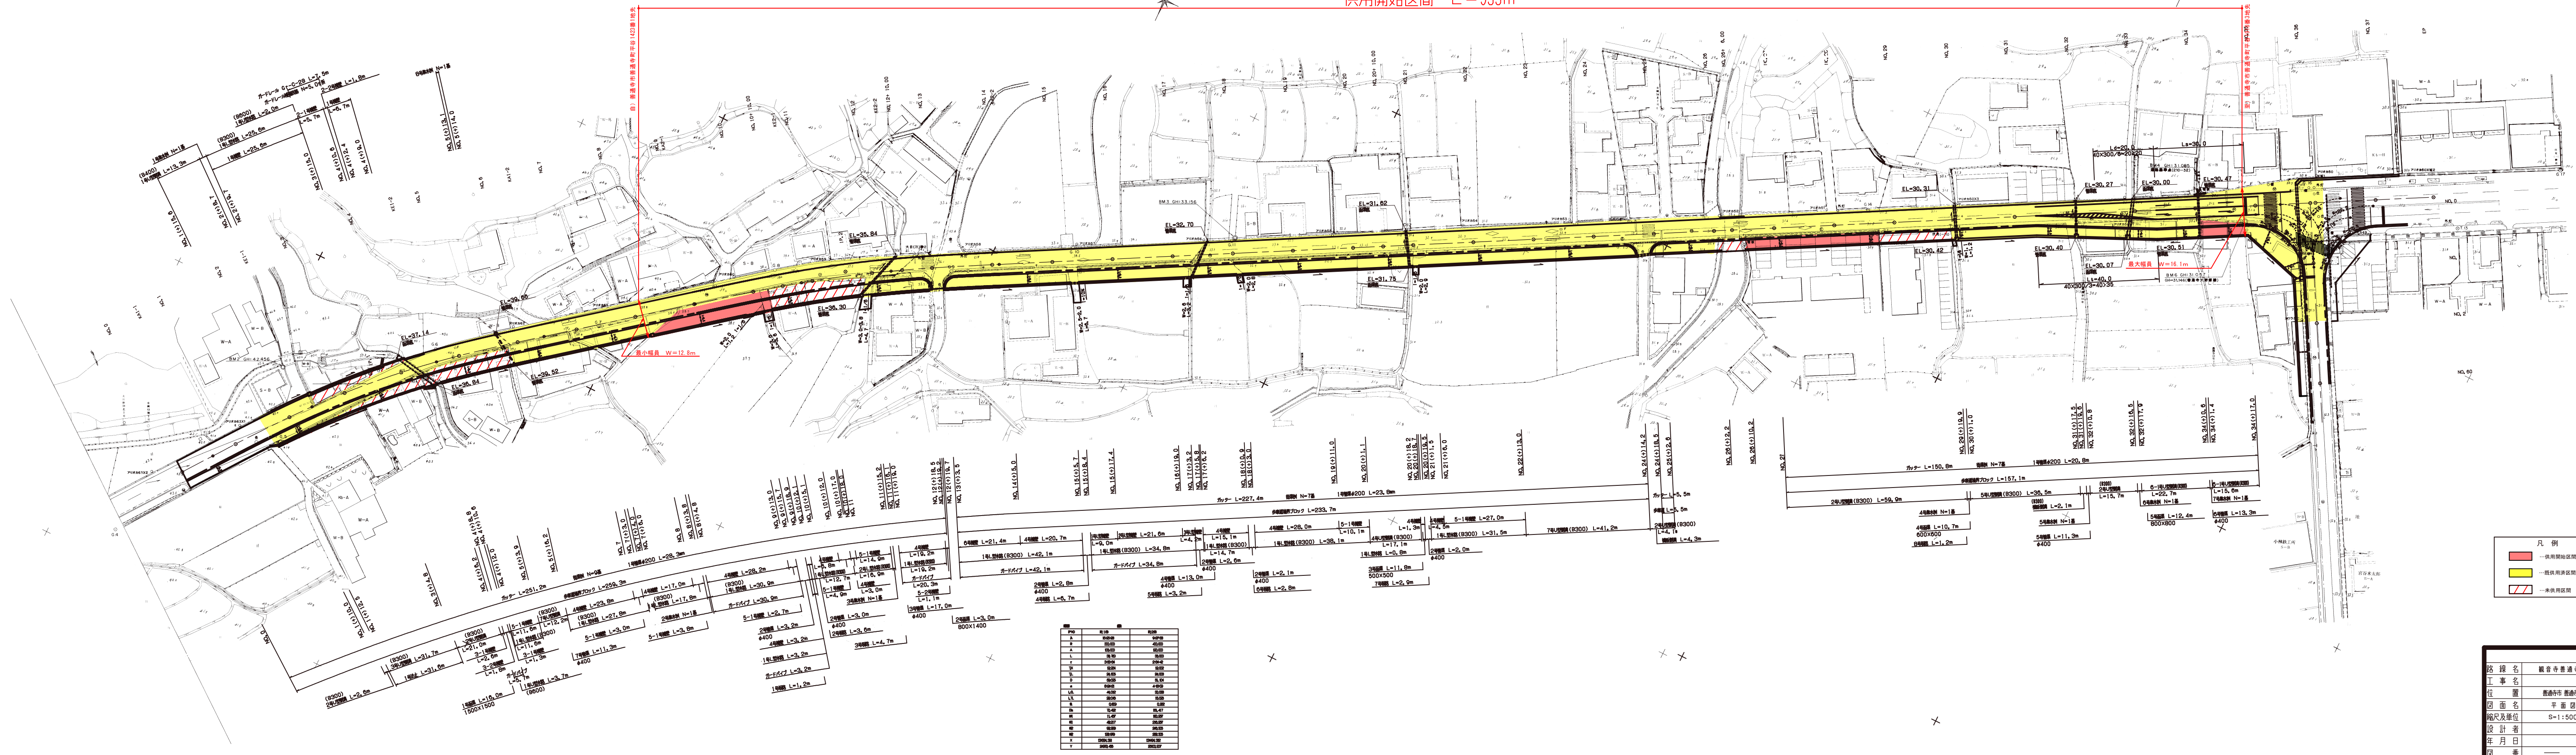

凡例

黄色線	供用開始区間
赤線	一般供用開始区間
黄色線	一般供用区間

図 説 名	観音寺普通寺線
工 事 名	
位 置	観音寺 普通寺
図 面 名	平面図
縮 尺	S=1:500
設 計 者	
年 月 日	
図 章	