県道観音寺池田線 平面図

S=1:500

三豊市財田町財田中地内

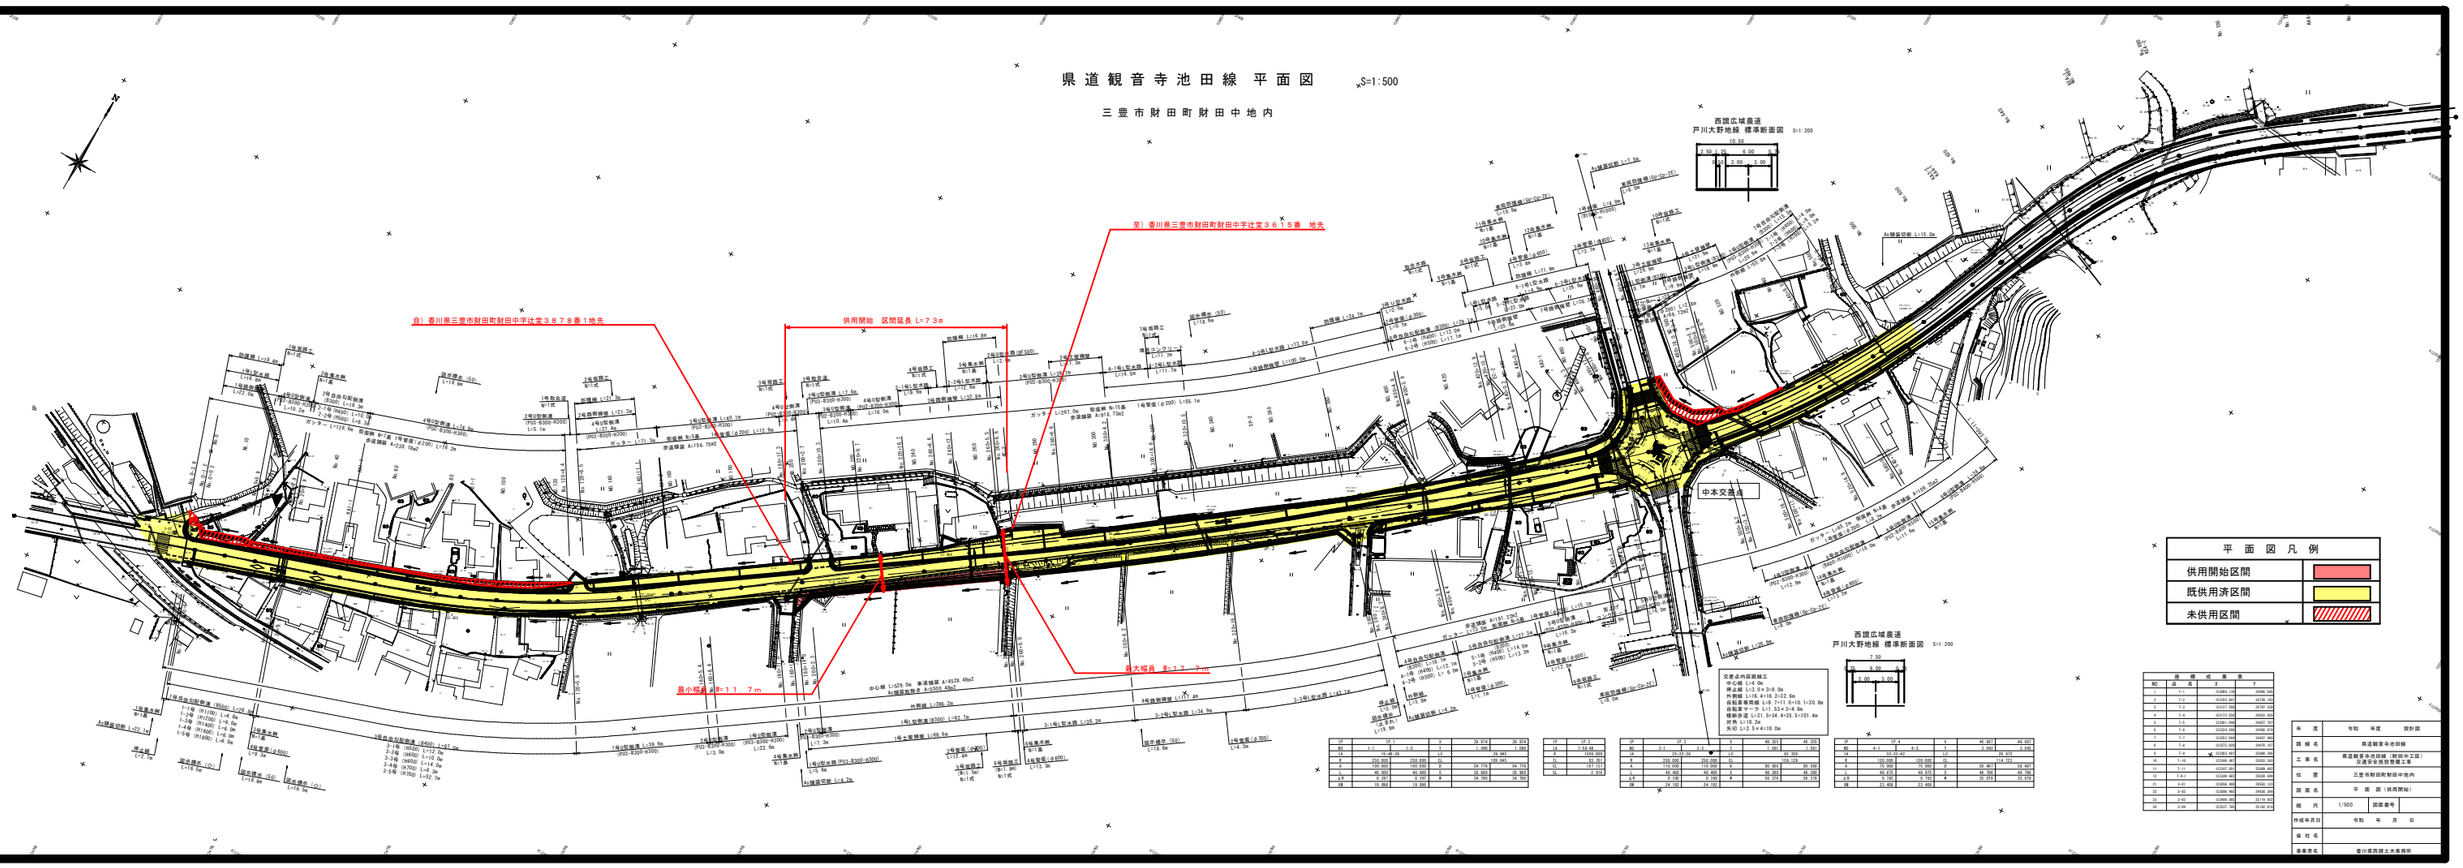

交差点内詳細線工
中心線 L=4.0m
停止線 L=3.0m D=9.0m
外側線 L=16.4m I=2.0m
自転車専用線 L=9.7m I1=0.1m I2=0.0m
自転車マーク L=1.32m I=3.6m
横断歩道 L=31.0m A=0.5m I=121.4m
対角 L=18.2m
矢印 L=2.5m I=10.0m

座 標 成 果 表											
知	点 名	X	Y	知	点 名	X	Y

年 度	令和 年度	設計図
路 線 名	県道観音寺池田線	
工 事 名	県道観音寺池田線（財田中工区） 交通安全施設整備工事	
位 置	三豊市財田町財田中地内	
図 面 名	平 面 図（供用開始）	
縮 尺	1/500	図面番号
作成年月日	令和 年 月 日	
会 社 名		
事務所名	香川県西讃土木事務所	