


凡例

	新道部分
	新旧重なる部分

小豆郡
土庄町
洲崎

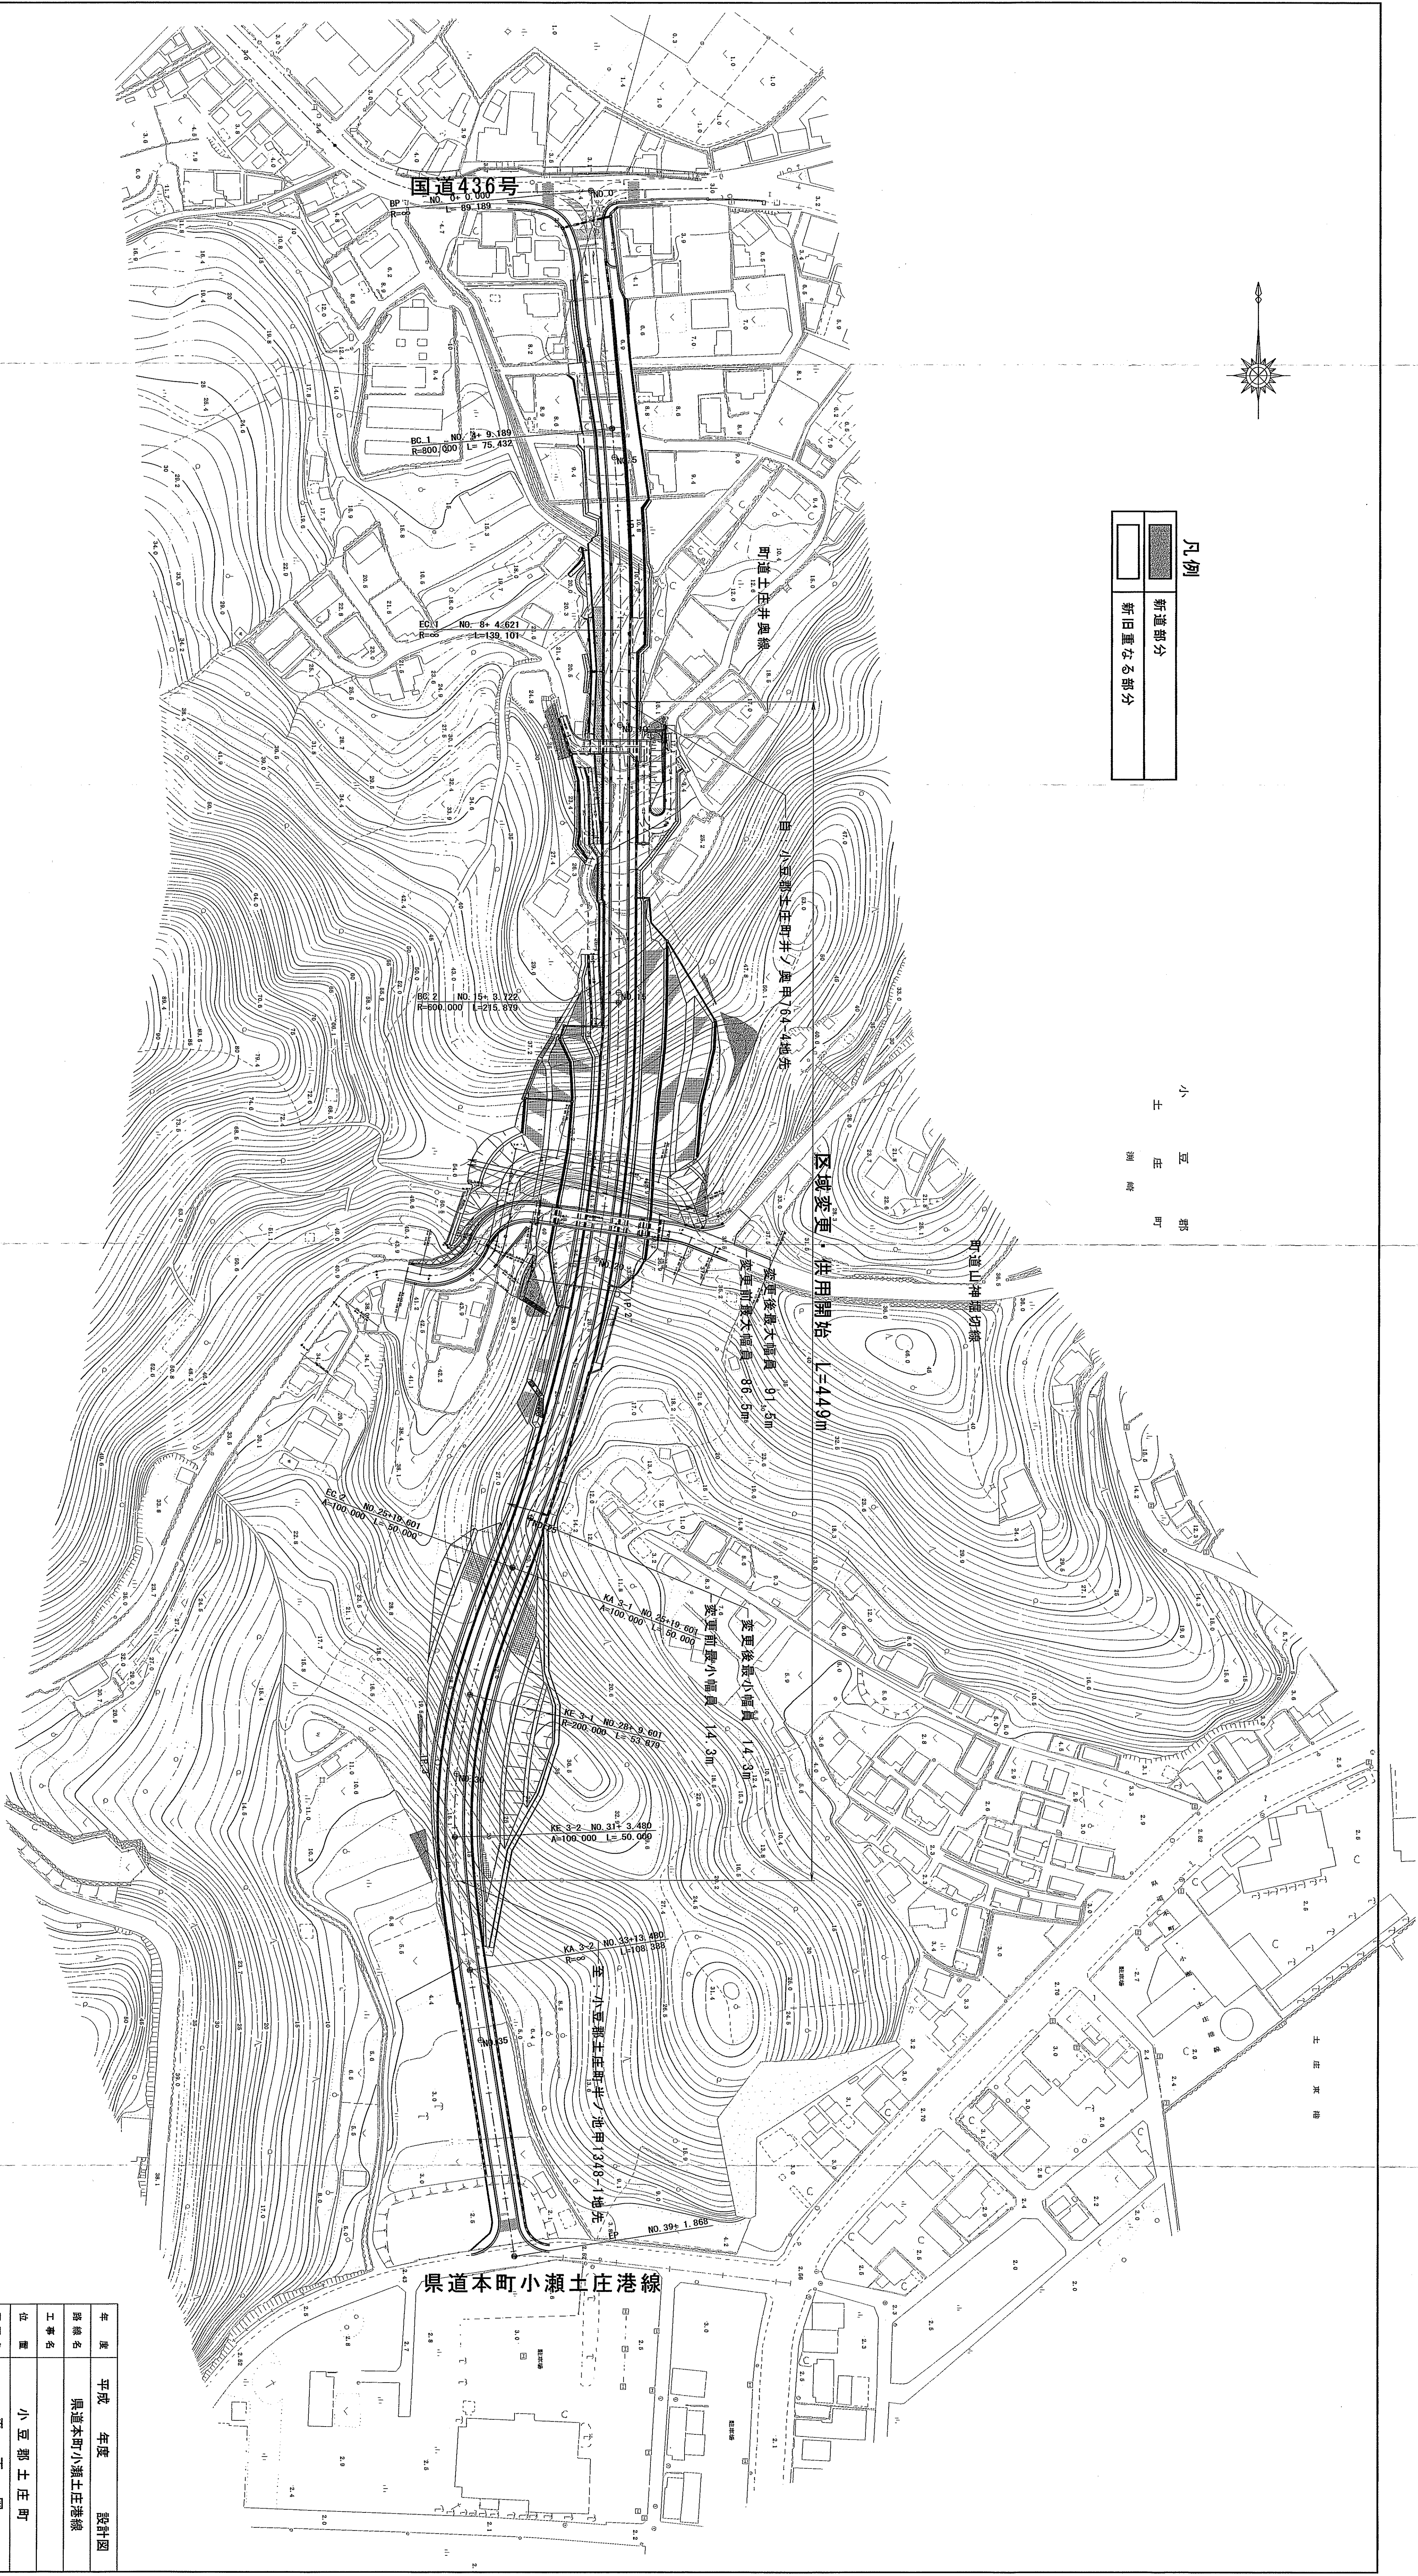

年度	平成	年度	設計図
路線名	県道本町小瀬土庄港線		
工事名	小豆郡土庄町		
位置	平面図		
図面名	平面図		